


GREINATAFLA G1/S1

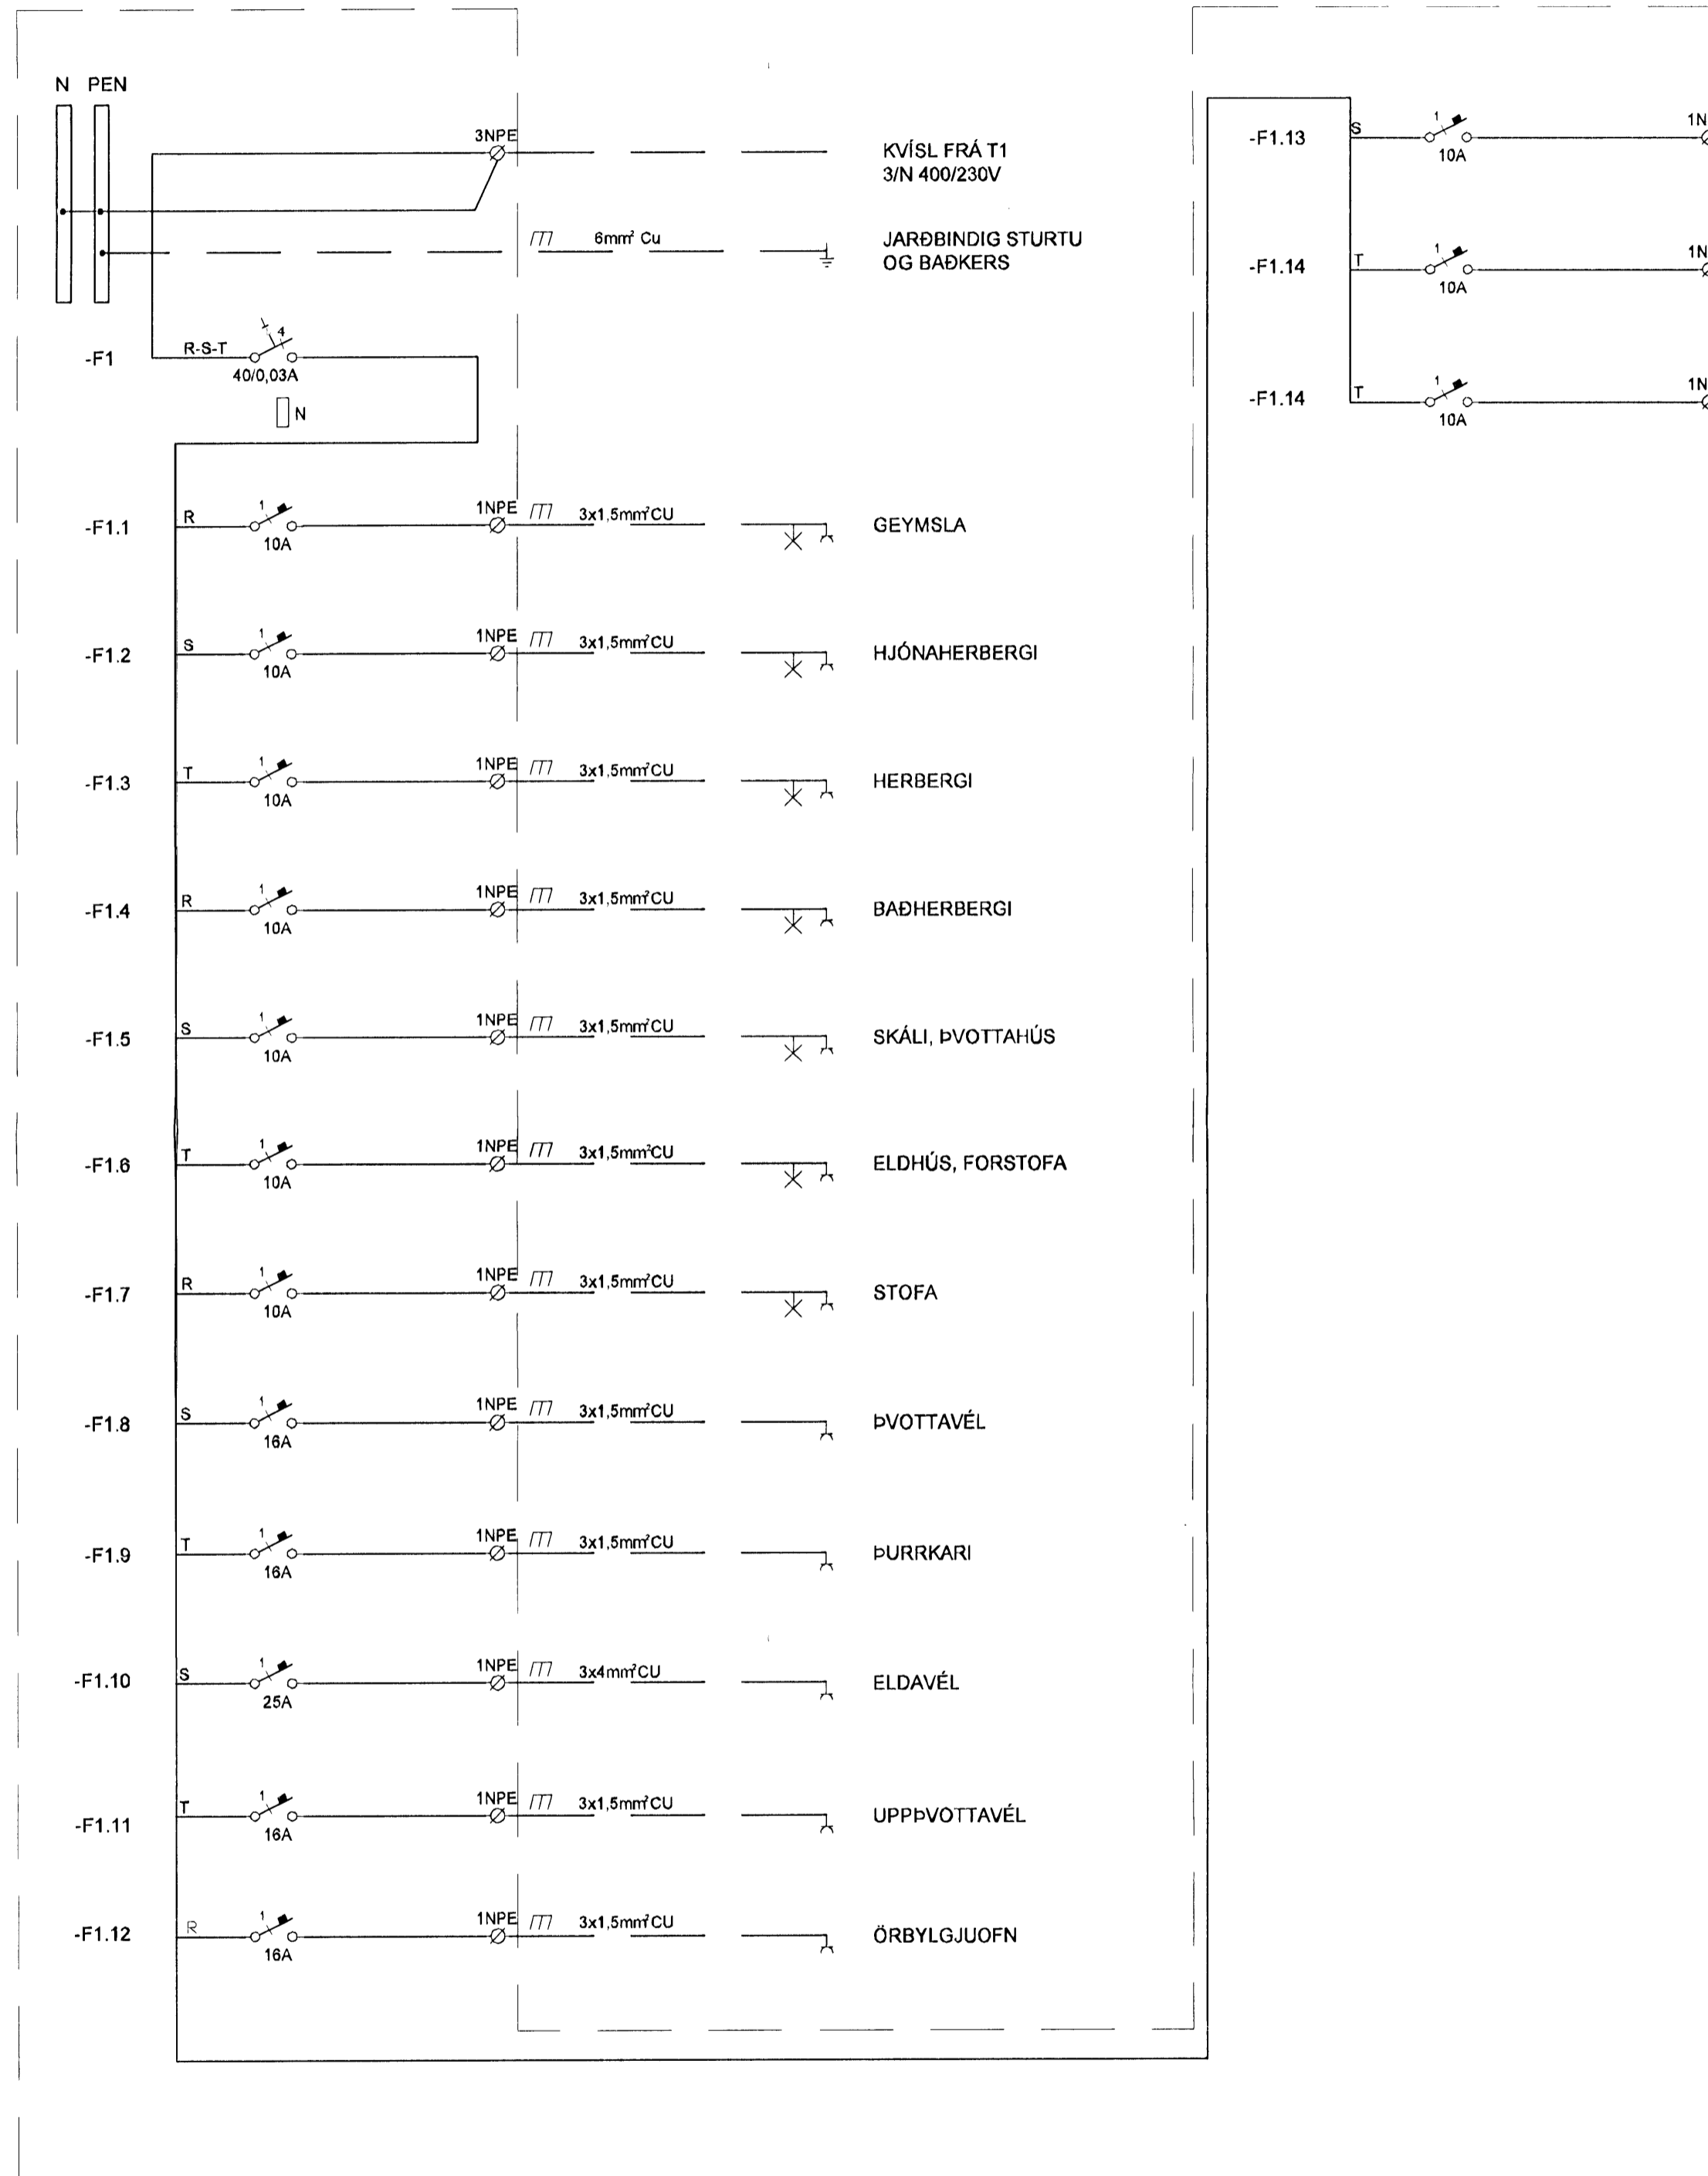

TIL VARA

TIL VARA

TIL VARA

Útg. Dags. Skýring

Hannað/Yfirfarið



VERKFRÆÐISTOFA

B/E: JARHRAUN 20 • 220 HAFNARFJÖRÐUR • KENNIT: 710708-2899
 vsb@vsb.is • Sími 585 8600 • Fax 585 8610 • www.vsb.is

Áritun sérhönnuðar Örn Guðmundsdóttir KÍ: 220991 2739 • orn@vsb.is					
Verkefni HVERFISGATA 61 HAFNARFJÖRÐUR					
Verkefni Rafkerfi Tafla G1 Einlínunmynd					
Hannað	Teiknað	Yfirfarið	Kvarði	/ A1	Síða
SF	SF	ÓG	-	-	-
Dags	Verkefni	Teikning	Útgáfa		
07.08.2008	06759	R6 002	-		