




Sambykkt bann
14 Júl 2007
Byggingartillitunni í Hafnarfirði
F.n. Frólfur S. Gunnlaugsson

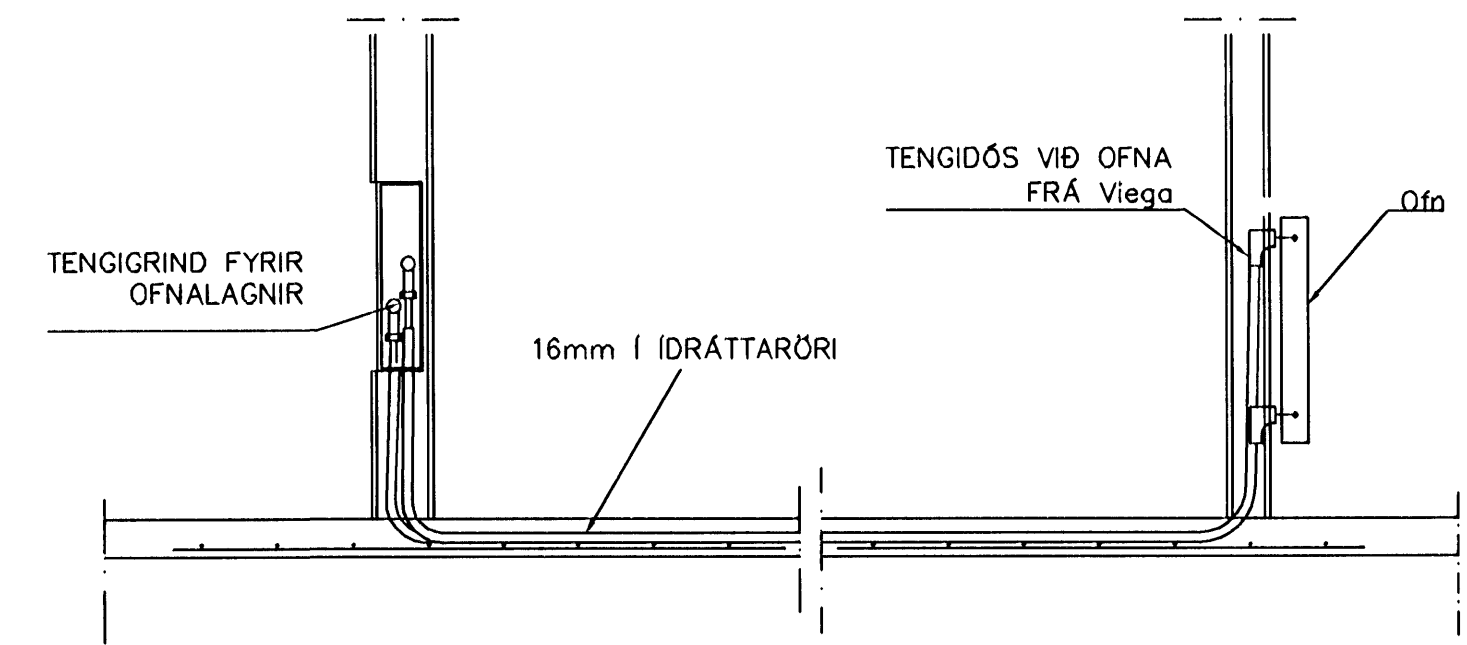


TENING OFNALAGNALAGNA 1:20

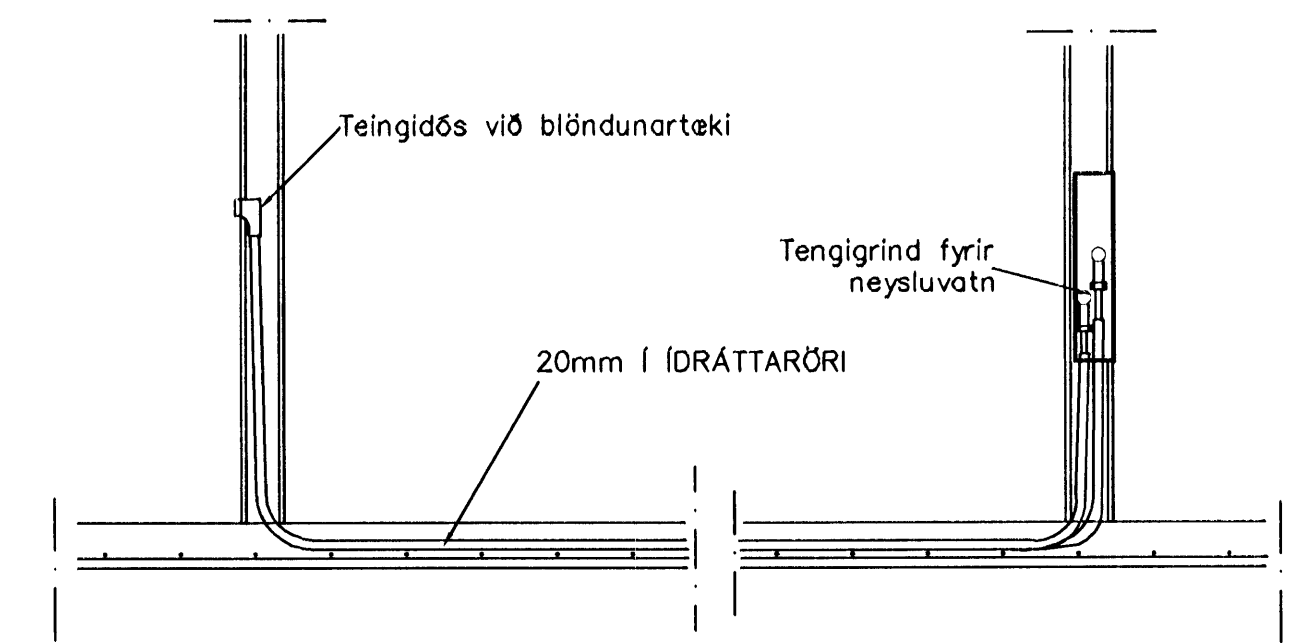

TENING NEYSLUVATNSLAGNA 1:20

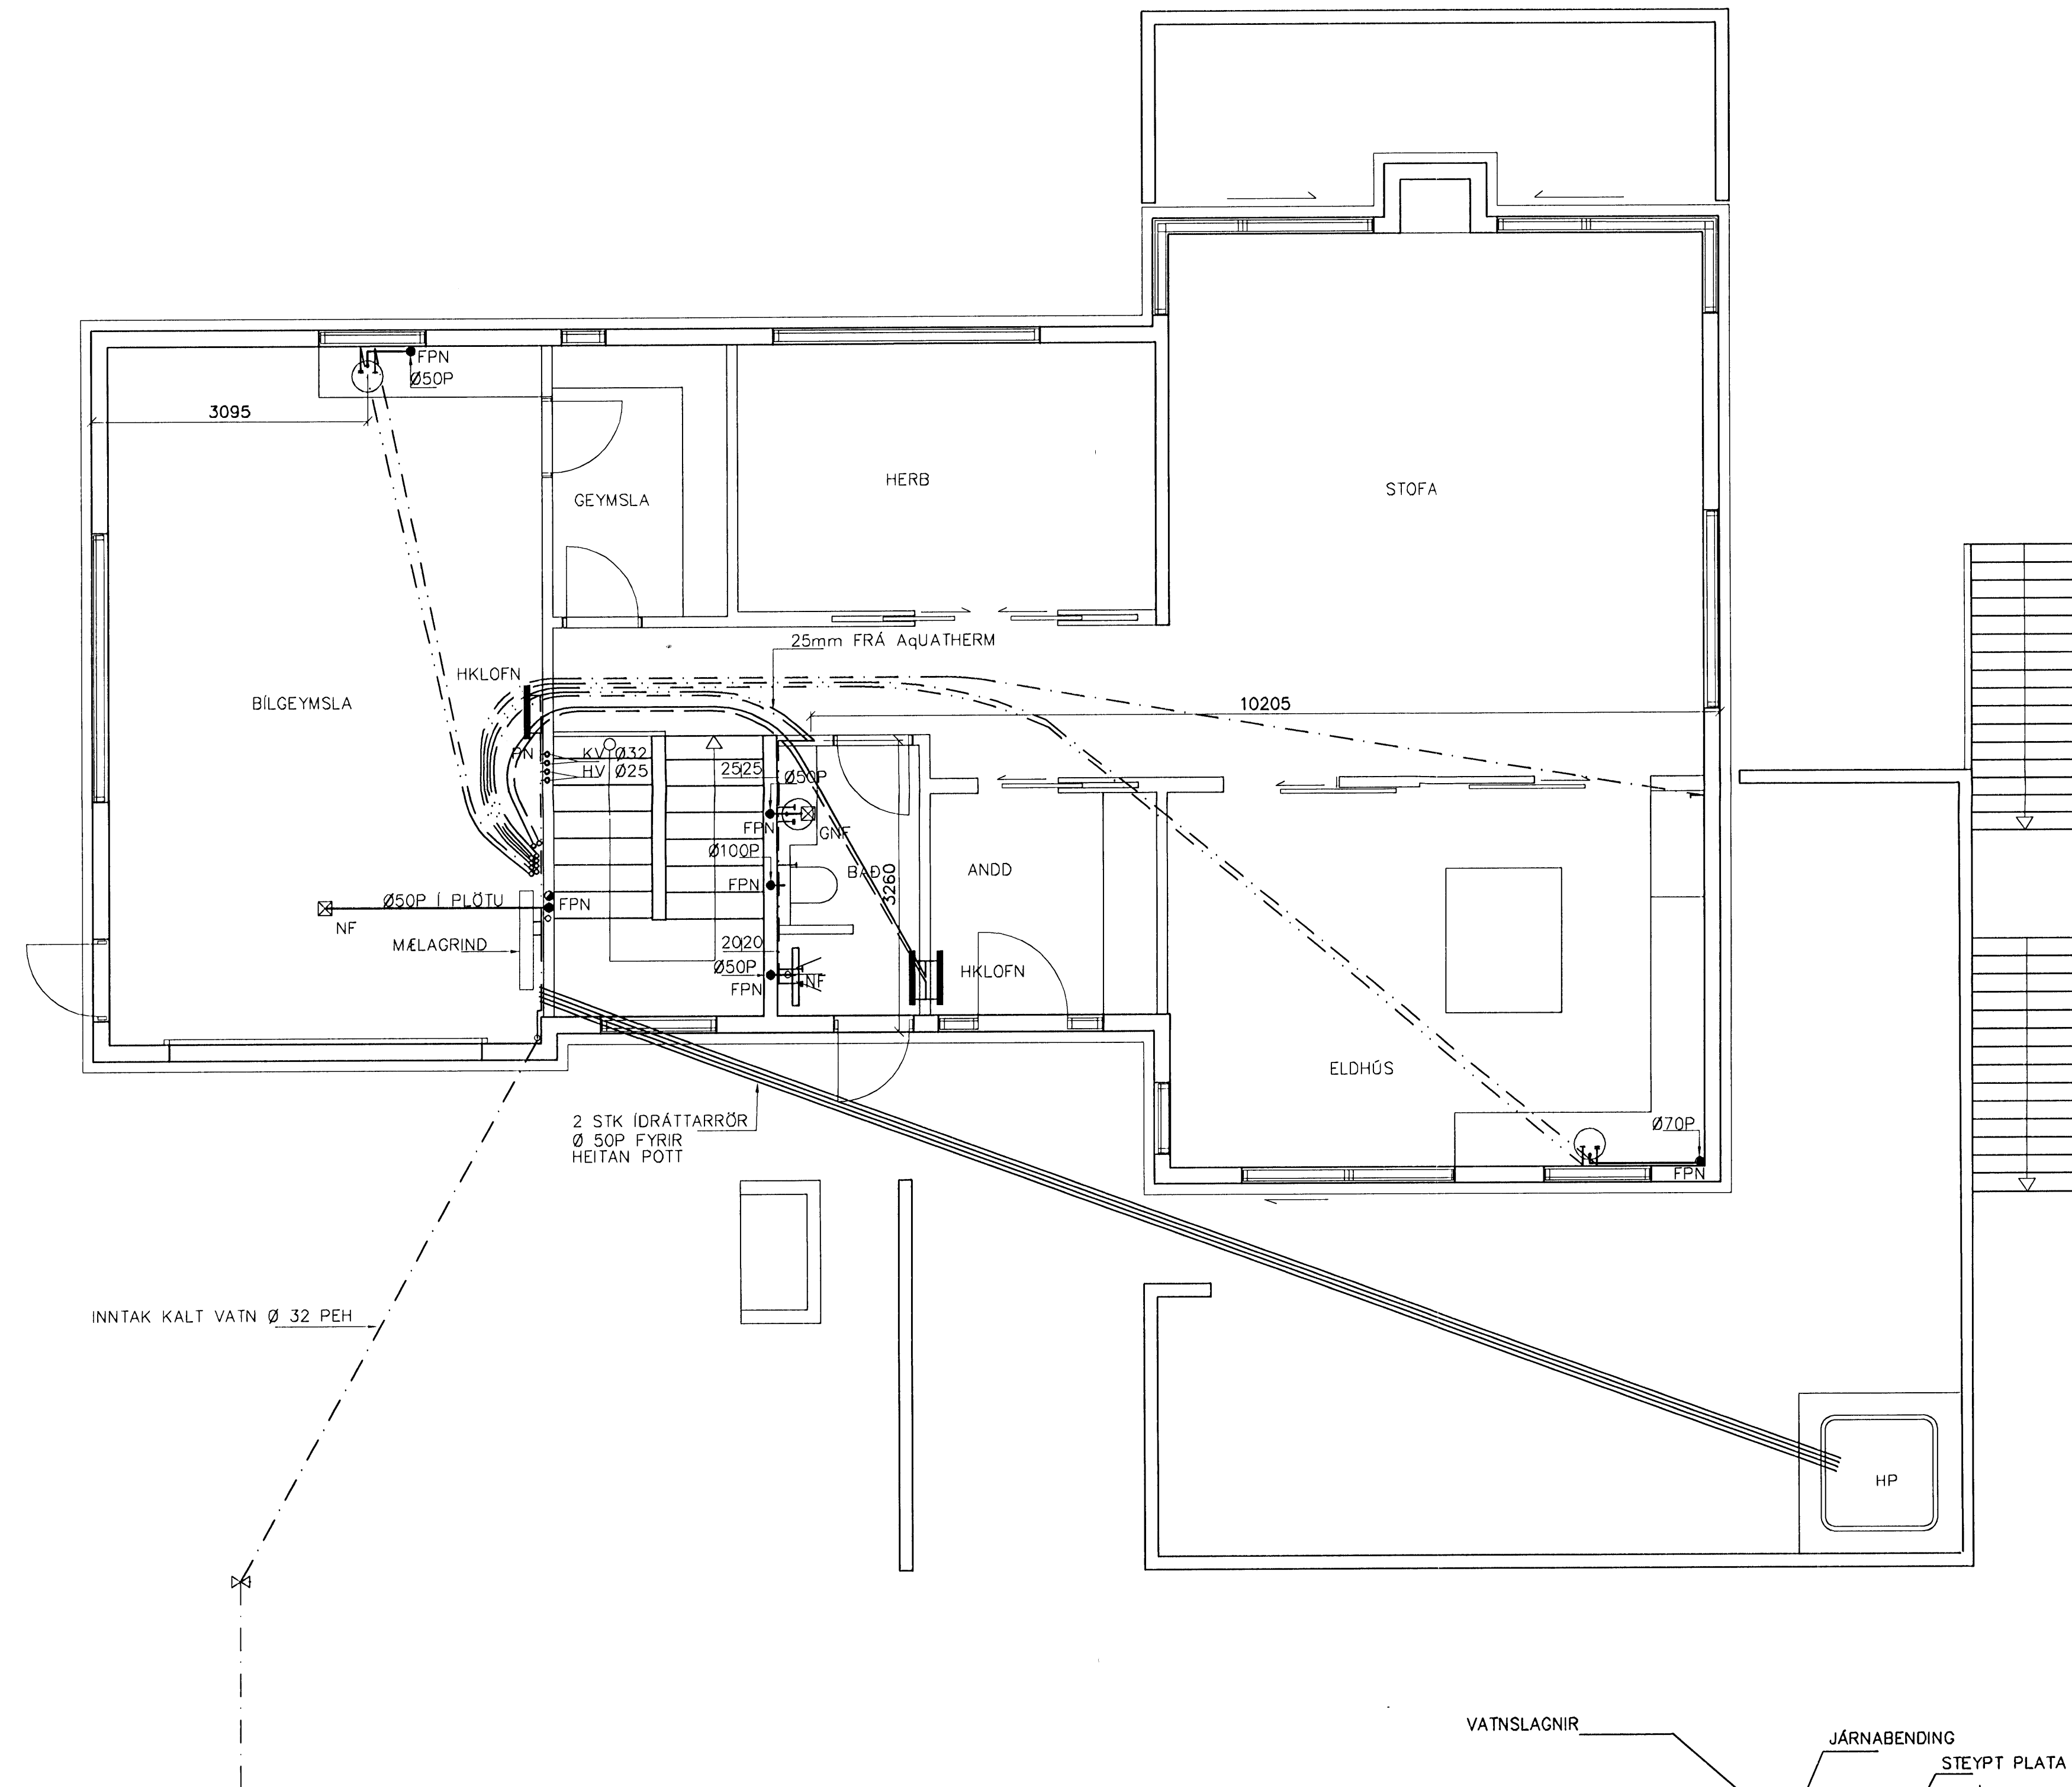

GRUNNMYND 2 HÆÐAR 1:50

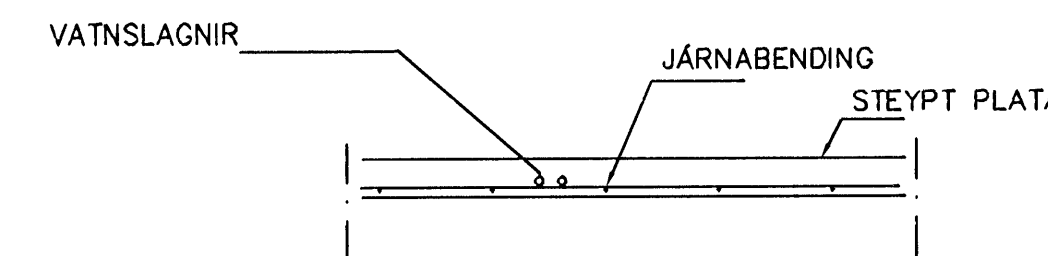

LAGNIR, SNÍÐ, 1:20

NEYSLUVATNSLAGNIR
SKÝRINGAR

NEYSLUVATNSLAGNIR ERU AquATHERM 20mm Í DRÁTTARRÖRI NEMA ANNAD SÉ SÝNT EINGÖNGU SKAL NOTA LAGNAEFNI VIÐURKENNT AF RANNSÓKNARSTOFNUN BYGGINGARINDAÐARINS. LAGNIR, TENGDÓSIR OG DEILIGRINDUR SKULU VERA FRÁ SAMMA FRAMLEIÐANDA OG PASSA SAMAN. SETJA SKAL FESTINGAR Á LAGNIR c/c 150 cm, VIÐ BEYGJUR SKAL SETJA 3 FESTINGAR. BEYGJURADIUS SKAL ÁVALLT VERA STÆRRI EN 5 * YTRA ÞVERMÁL PÍPNA. ÞRÝSTIÞRÓFUN Á PLASTLÖGNUM SKIPTIST Í 2 LOTUR FYRRI LOTA ER FRAMKVÆMD Í 1 KLUKKUSTUND OG ER ÞRÝSTINGUR 15 BAR FYRIR NEYSLUVATN. SEINNI LOTAN ER GERÐ Í BEINU FRAMHALDI AF FYRRI LOTU OG SAMI ÞRÝSTINGUR NOTADUR SEINNI LOTA SKAL STANDA Í 2 KLUKKUSTUNDIR. FYLLA SKAL ÓT ÞRÓFUNARBLAÐ SEM SÝNIR NIÐURSTÖÐUR ÞRÓFUNAR.

01	NÓV 07	ELDHÚSI BR. BÆTT VIÐ OFNUM	G.H.
Br.	Dags.	Eðli breytinga	Sign

BREKKUÁS 19
HAFNARFIRÐI

VATNS-FRÁRENNSLIS OG LOFTRÆSTI-LAGNIR 2 HÆÐAR

MKV. 1:50 1:20
DAGS. JÚLÍ 2007

VERK NR. 2722
TEIKN. NR. 2-04

HANNAÐ SIG. ÞORLEIFSS. KT. 241148-3009
TEIKNAD G.H.

YFIRFARID
TEIKNIÞJÓNUSTA SIGURDAR ÞORLEIFSSONAR ehf
STRANDGÖTU 11 220 HAFNARFIRÐI
SÍMI 555-4255 FAX 565-2875
E-mail tsth@simnet.is