


• ÖLL MÁL STAÐFERJAST AÐUR EN FRAMKVEMDIR HEFJAST
 • MESEI ELLI MÁLSBETNINGU A TEKNINGUM OG STAÐHÁTTA BERIST
 • ARKITEKTUR TERNINGUM ANNAFRA TERNINGUM OG STAÐHÁTTA BERIST
 • TERNINGAR TERNINGUM ANNAFRA TERNINGUM OG STAÐHÁTTA BERIST
 • LEIÐSALA TERNINGUM ANNAFRA TERNINGUM OG STAÐHÁTTA BERIST

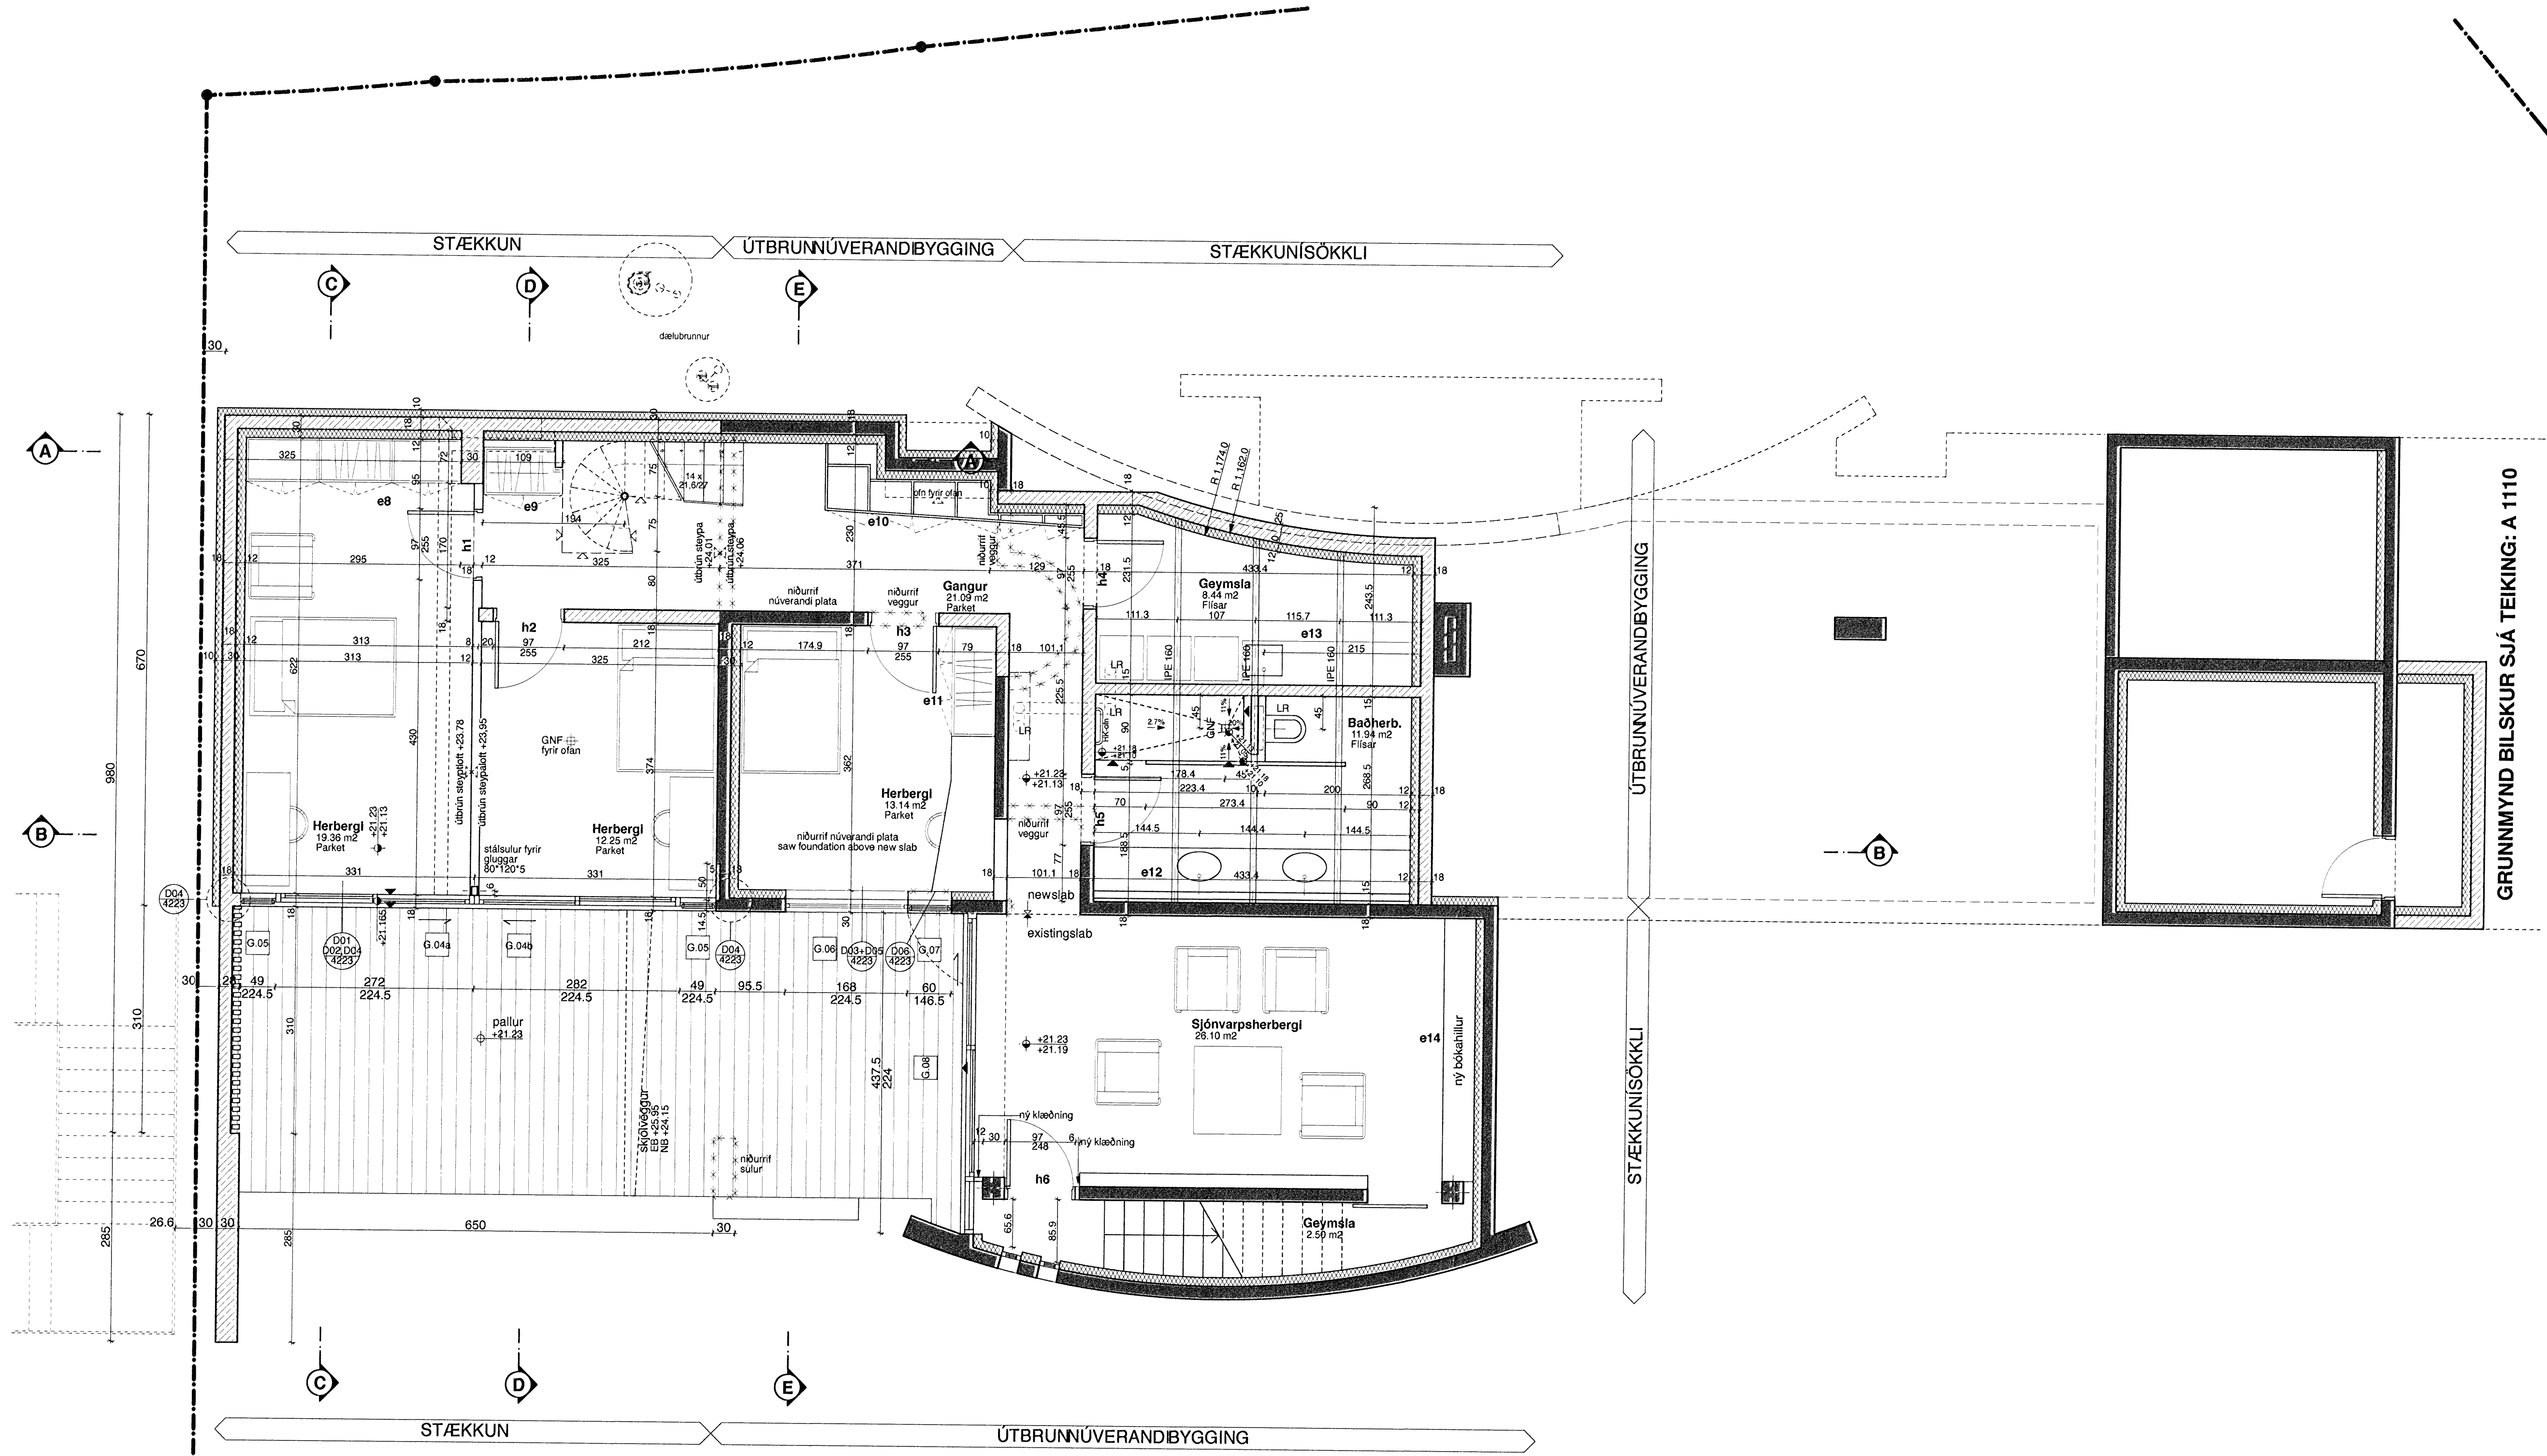

- LR** Loftræsing
GNF Gólfniðurfall
PNF Þakniðurfall
RL Reyklosun
EV Eldhúsvæskur
HL Handlaug
HK-ófn Handklæðiofn
PGL Þakgluggi
FP Fall pípa
M Mótordrífni hurðarpumpa
- Brunatexti:**
R Berandi
E Öbrennandi
I Efnangrun
C Sjálfkandi
S Reykþétt
90 Tími í mín.
HSL Handslökkitæki
BO Blögunarop
UT Neyðarútgangur
BS Brunaslanga (25m)
- ▼ Útbrún steypu
 ▽ Útbrún steypu fyrir ofan

- Kótar:**
GK Gólfkoti
L Landkoti
G Gangstétt
- Kótar skurðmynd:**
 ▽ Kóti frágræðu yfirborð
 ▽ Kóti steypa
- Kótar grunnmynd:**
 ▽ Frágræðuóðif
 ▽ Steinsteypa
 NB Neðri brún
 EB Efri brún

- ▨ Jámbent steypa
 ▨ Hlaðinn vegg, holstein
 ▩ Gips blokkir (Multigips)
 ▩ Gips veggur
 ▨ Steypa / Ásteypa
 ▨ Einangrun
 * * * Niðurfir
 ▨ GG Gat í gólf
 ▨ GV Gat í vegg
- Mátlinur
 - - - Útlínur yfir grunni
 (IH01) Innihurðir
 (UH01) Útihurðir
 (G01) Gluggar
 (I.01) Fastar Innréttingar
 (01/4000) Vísir í dæli Sérhlutatekn.

	M
	L
	K
	J
	I
	H
	G
	F
	E
	D
	C
sjá breytingar	13.08.08 B
stigi	28.07.08 A
BREYTING: ÁGA	DAGS: 04GS: 04

MÁVAHRAUN 7

Stækkun

VERK NR.	0604
DAGS:	15.05.2007
VERKTEIKNINGAR	NRV: 1.50

PK - ARKITEKTAR
 Pállmar Kristjánsson, Kornfjalla 880504-2880
 Höfðastun 12, Reykjavík 105, Ísland
 Sími: 551 8060, Fax: 551 8077, Netfang: 551 8077, www.pk.is

