


SKÝRINGAR

SKYGGÐ SVÆÐI TÁKNA VEGGI FYRIR OFAN
 BOTNPLÖTU.
 ÓSKYGGÐ SVÆÐI TÁKNA OP SEM NÁ NIÐUR A
 BOTNPLÖTU.



BENDING:

Í ALLA VEGGENDA Í 250mm - 300mm ÞYKKUM
 VEGGJUM KOMI 2 K16 BUNDINN Í LYKKJUR.
 Í ALLA VEGGENDA Í 150mm - 200mm ÞYKKUM
 VEGGJUM KOMI 2 K12 BUNDINN Í LYKKJUR.
 LYKKJUR SKULU VERA K10c/c200 L= Yx500.

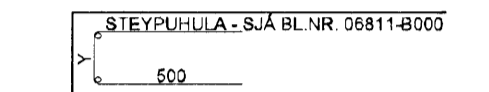

HÆÐ FRÁ NEDRI BRÚN UNDIRSTÖÐUVEGGJA AÐ EFRI
 BRÚN PLÖTU SKAL AÐ LAGMARKI VERA 750mm
 NEMA ANNAD SÉ TEKIÐ FRAM Á TEIKNINGUM.

TENGIJÁRN UPP Í KJALLARAVEGGI ERU K10c/c200 Í
 BÁÐAR BRÚNIR OG STANDA MINNST 500mm UPP
 FYRIR EFRI BRÚN PLÖTU.

TILVÍSANIR:



ALMENNAR SKÝRINGAR: SJÁ BL.NR. 06811-B000
 MÁLSETNINGAR Á VEGGJUM: TEIKNING ARKITEKTS
 KÓTAR: TEIKNING ARKITEKTS
 GÓT Í UNDIRSTÖÐUVEGGJUM:
 TEIKNING LAGNAHÖNNUÐA

BROTÞOLSFLOKKUR STEYPU:

SJÁ BL.NR. 06811-B000

[Signature]
 Kt. 110457-27x9

KAFLAKRIKI

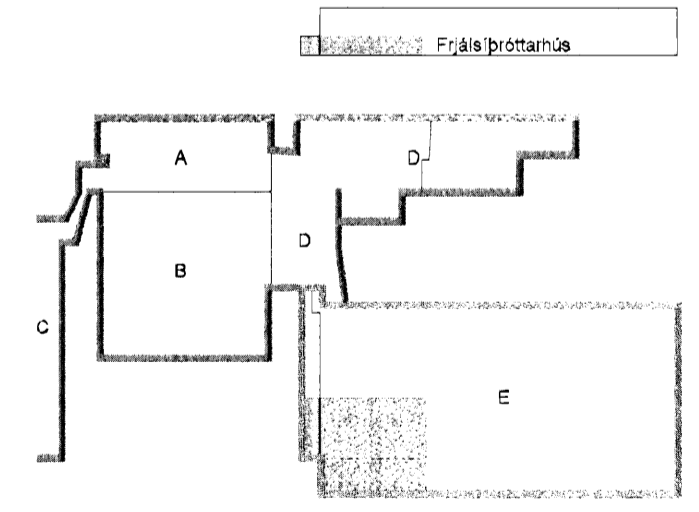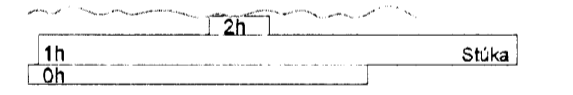

A 02.12.08 Grifjum bætt við HJ/BIB
 Útg. Dags. Skýring Hannabýfirfirði



VERKFRÆÐISTOFA


BÆJARHRAUN 20 - 220 HAFNARFJÖRÐUR - KENNIT. 710796-2899
 vsb@vsb.is Sími 585 9600 Fax 585 9610 www.vsb.is

Artun sérhönnuðar
 Björn Guðafsson Kt:180550-4882 Björn Guðafsson

**KAFLAKRIKI
 HAFNARFIRÐI**

Verkhúsi
 Burðarvirki
 Undirstöður frjálspírottahúss
 Grunmynd

Hannað	Teiknað	Yfirfarð	Kvarði	Síða
HÓJ/MS	HÓJ/BIB		1:50	/ A1
Dags:	Verkefni	Teikning	Útgáfa	
18.03.2008	06811	B B2-4	A	

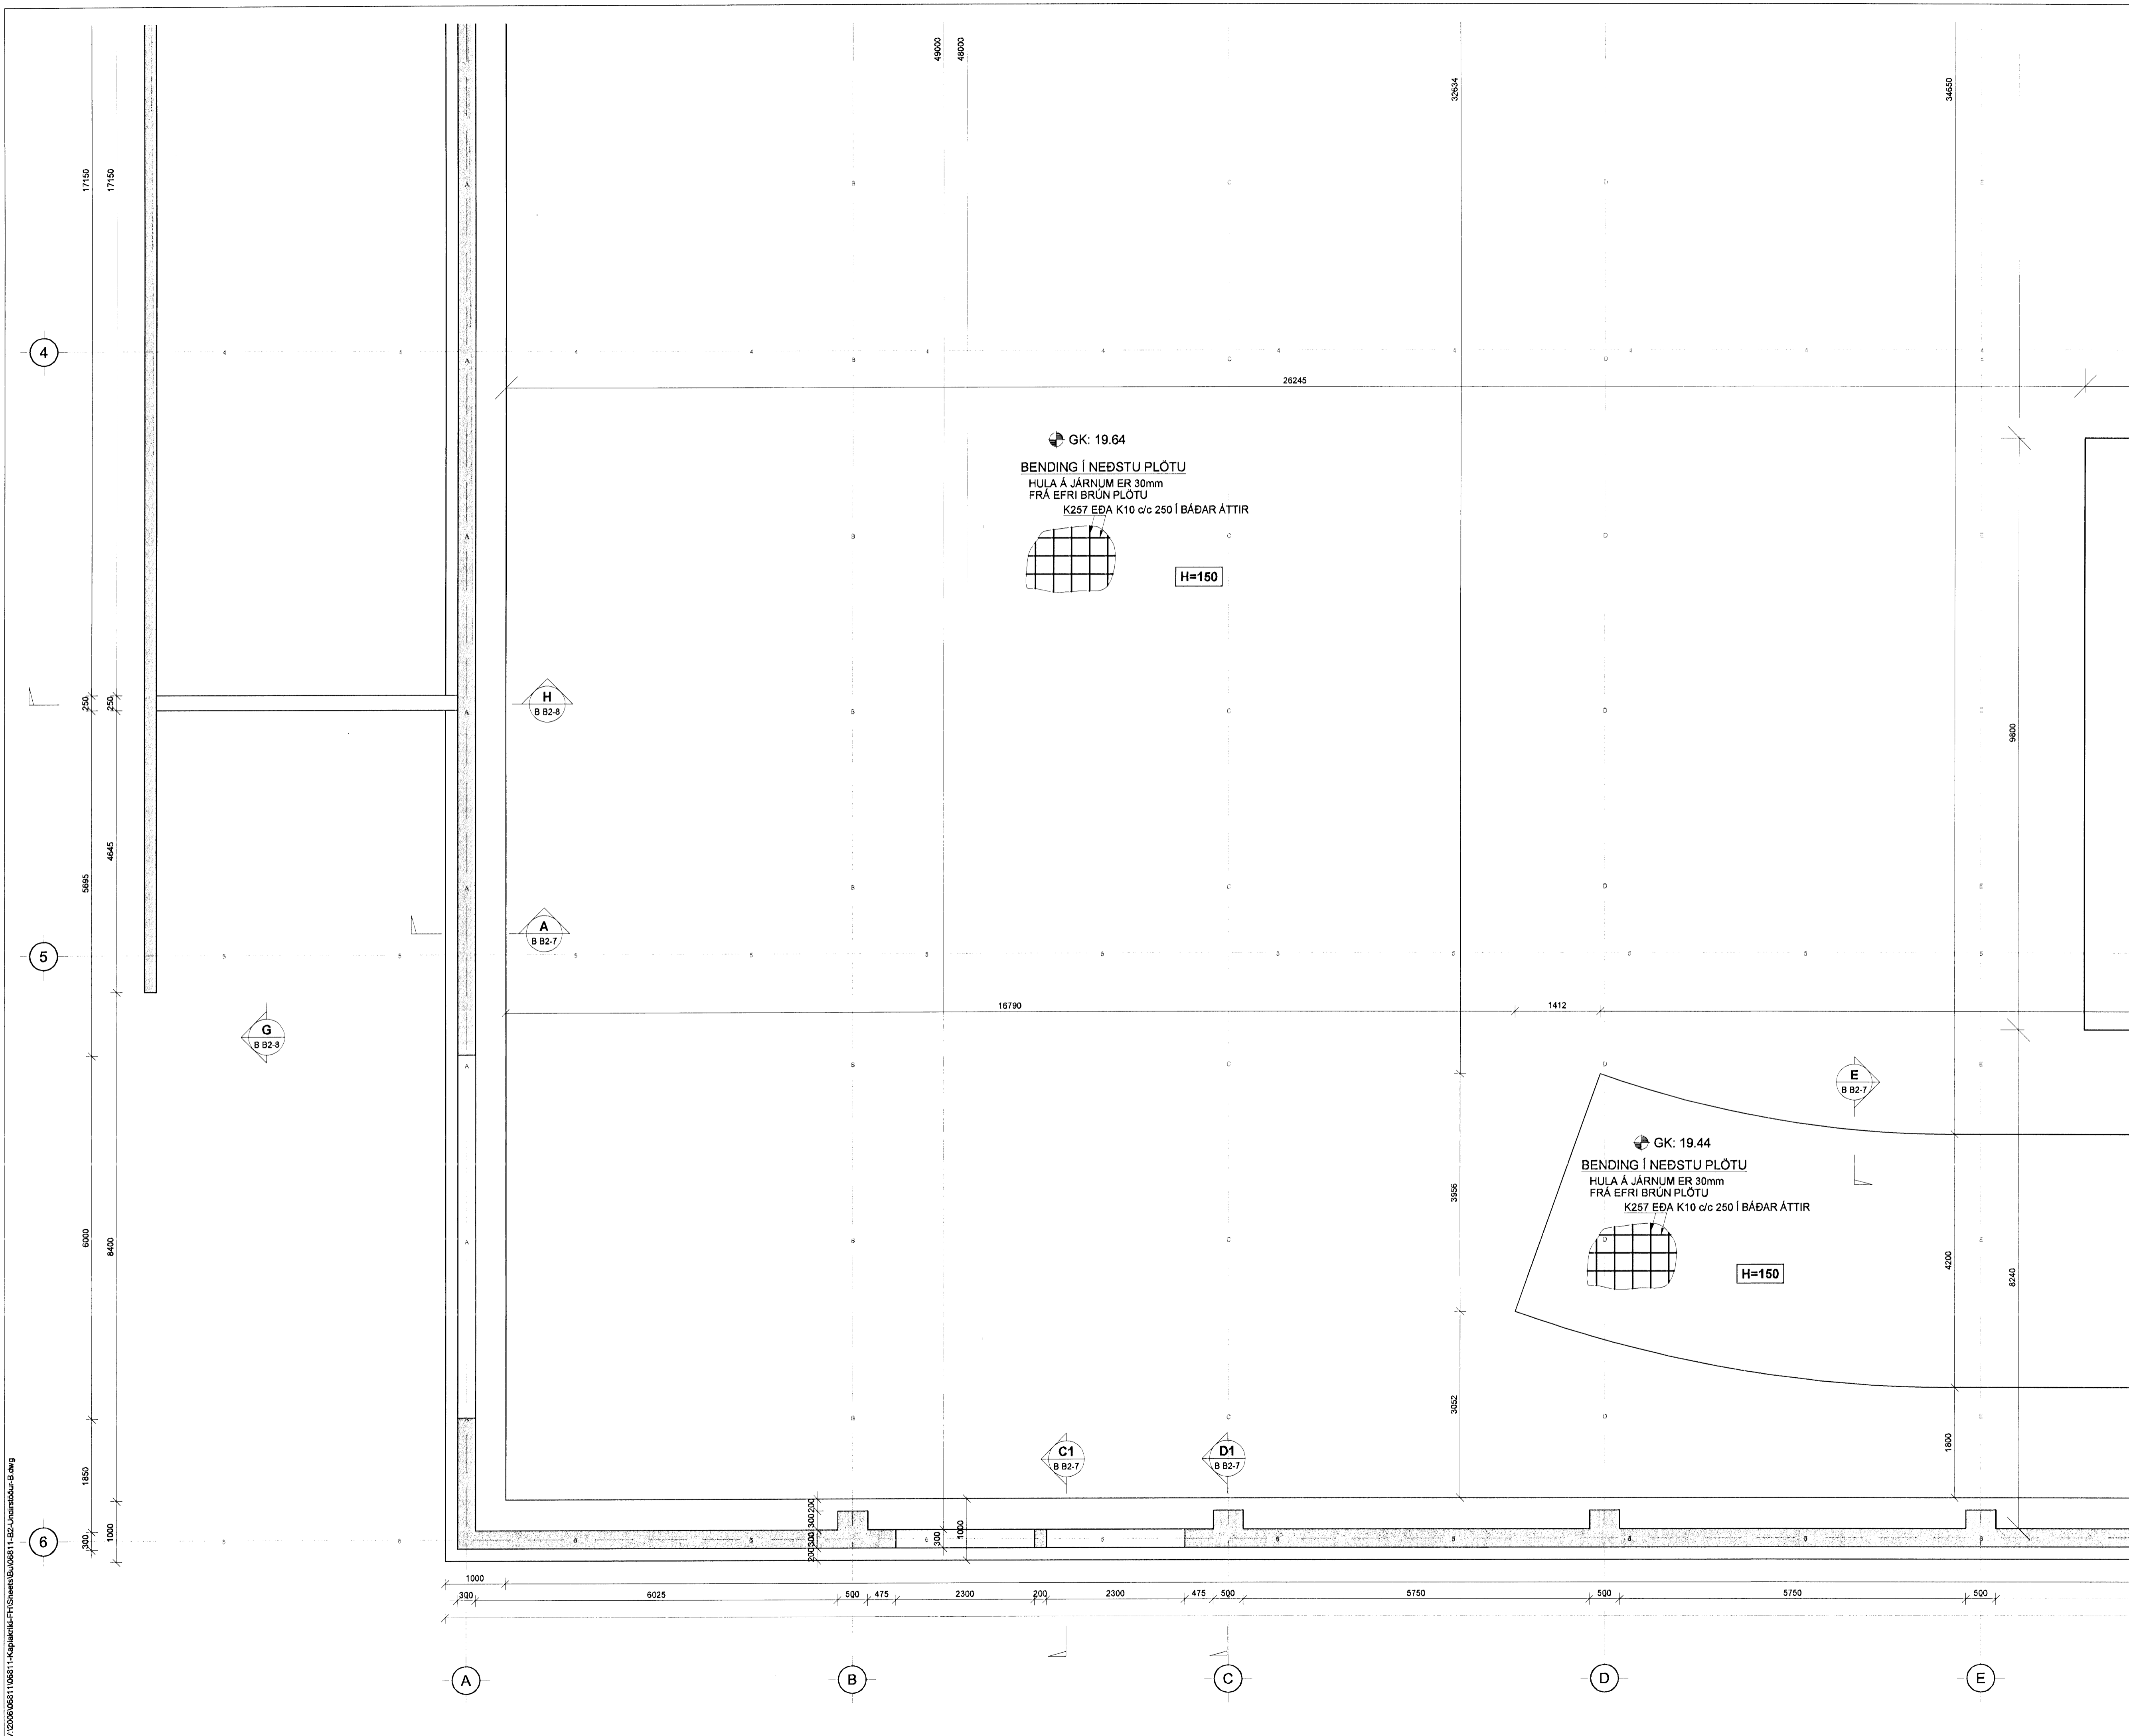

V:\2008\06811\06811-Kaflakriki-FH\06811-B2-Undirstöður-B.dwg