


# BREKKUÁS 5 - 7 HAFNARFIRÐI.

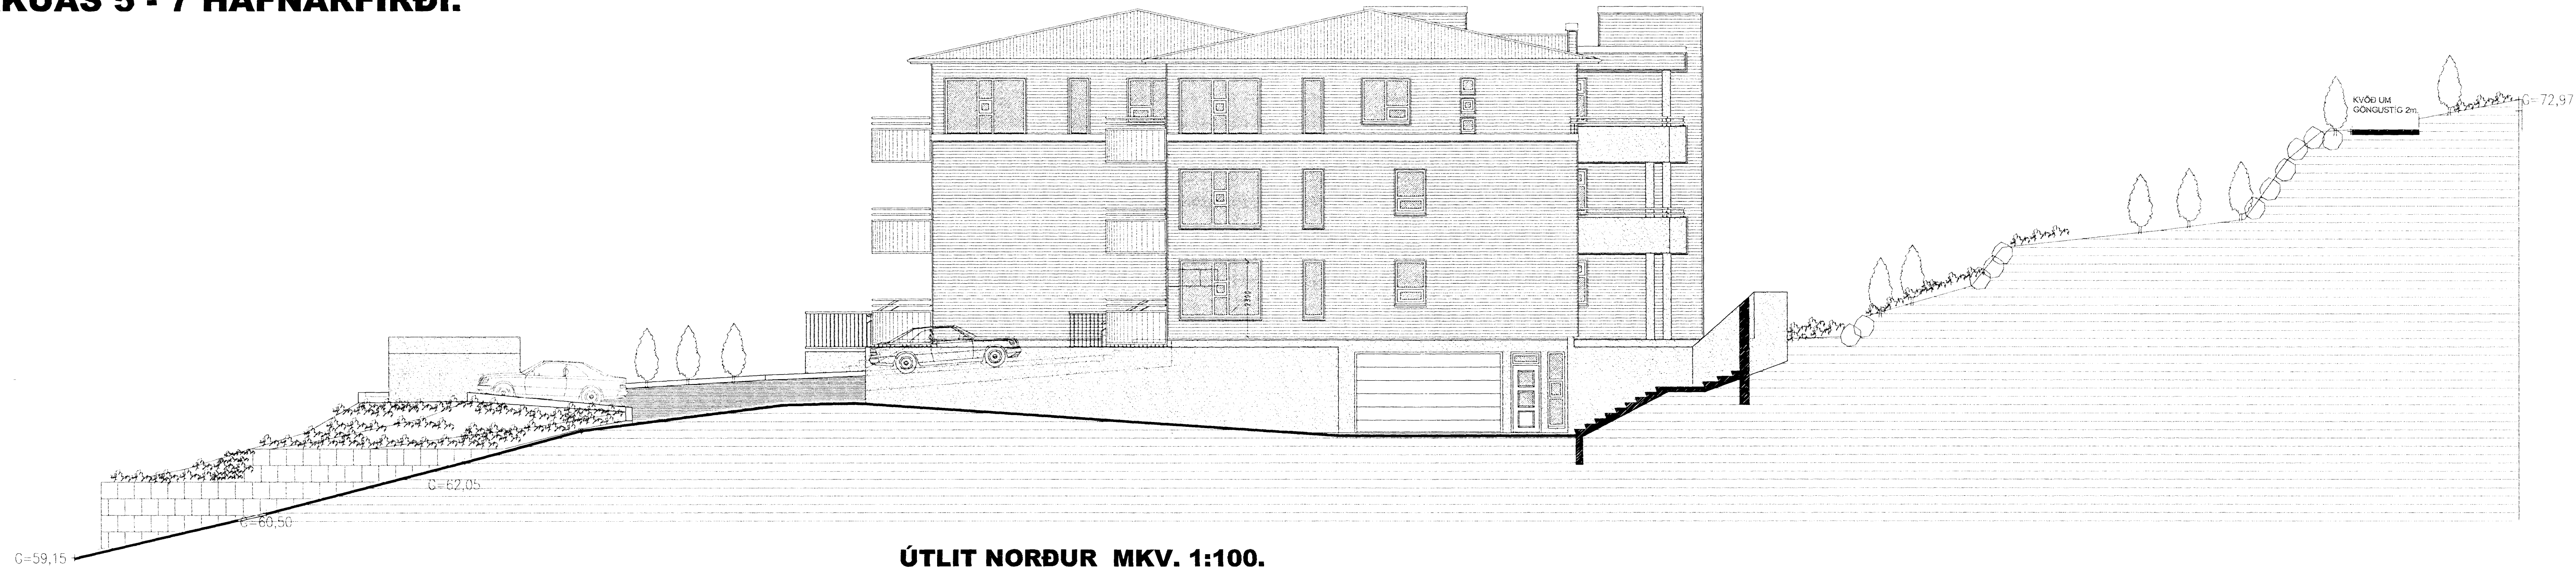


ÚTLIT NORÐUR MKV. 1:100.

Sampykkt þann

3 0 JUL 2008

Byggingafræðingur í Hafnarfirði  
F.h. Jón Sigurðsson

*Winnbj. Þorvarðsson*

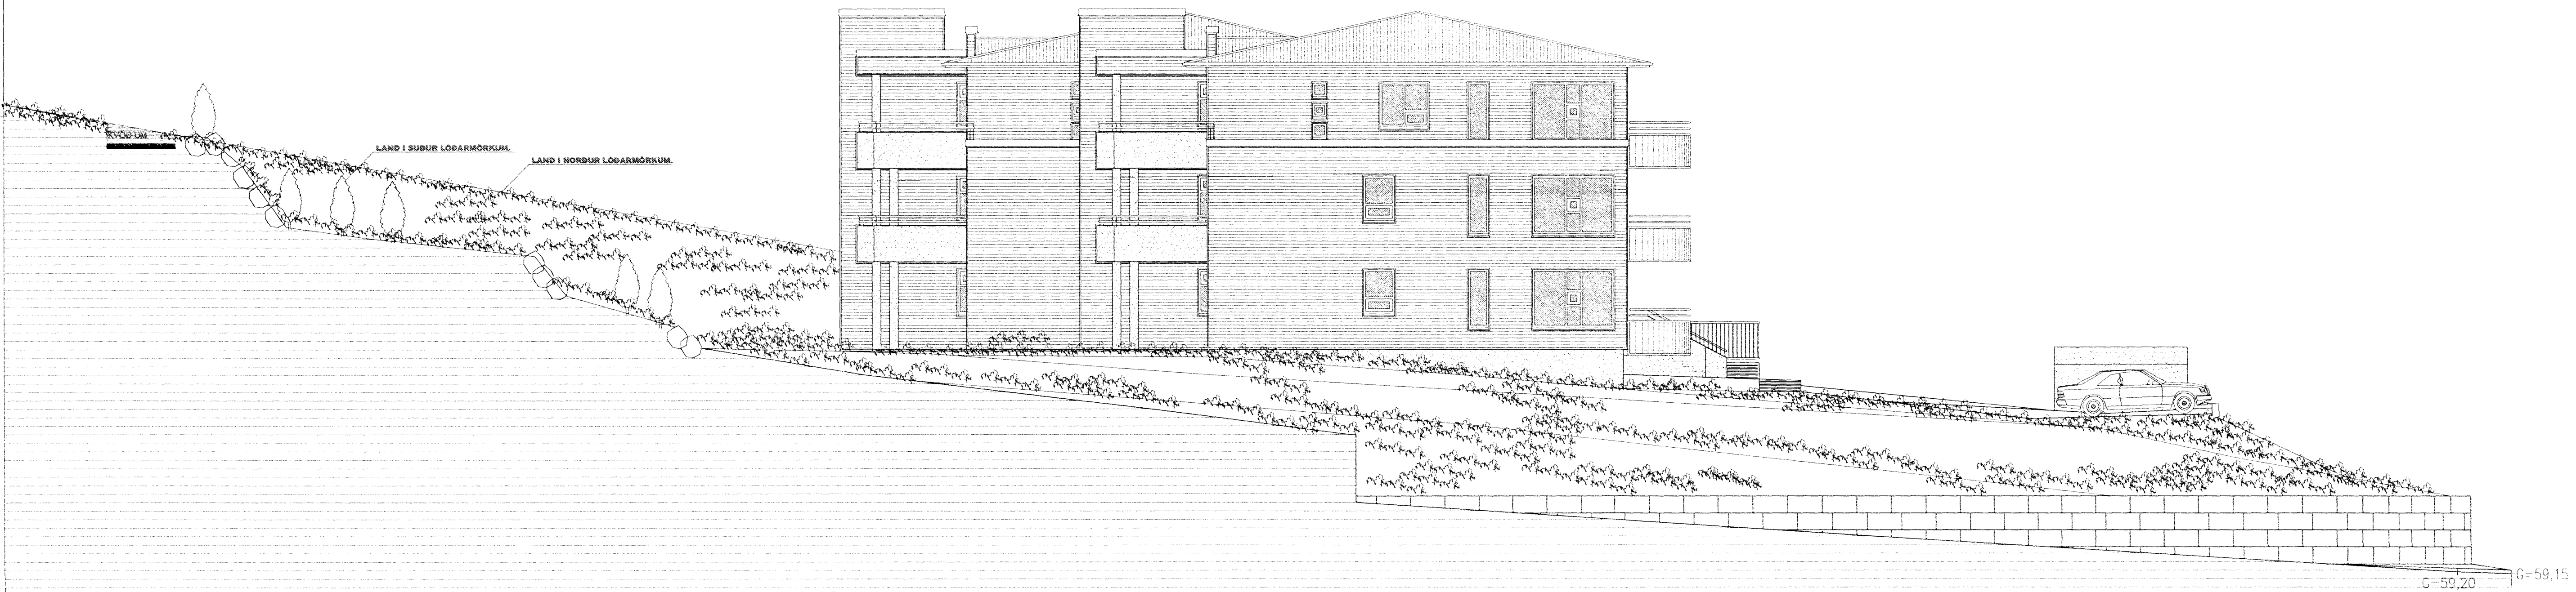

ÚTLIT SUÐUR MKV. 1:100.

## BREKKUÁS 5 - 7 HAFNARFIRÐI.

Sigurður Þorvarðarson byggingafræðingur b.f.  
Teiknistofan Strandgötu 11 220 Hafnarfirði.  
Sími 5651510 Netfang: teiknistofan@simnet.is  
STH teiknistofan ehf. kt. 510298-2769. Kf. aðalhönnuðar 141250-4189.

Skýringar:	Aðaluppdráttur.
Teikning:	Útlit norður & suður
Mælikvarði:	1:100
Dagsetning:	06 nóvember 2006.
Undirskrift:	<i>3/7/08 ljfj</i>
Blað nr:	8 af 10
Breytt:	Aðkomu að húsi nr 5 breytt í feb. 2007. Frágangur/ veqqur við götu, breytt í júlí. 2008