






ÚTLIT SUÐUR MKV. 1:100.

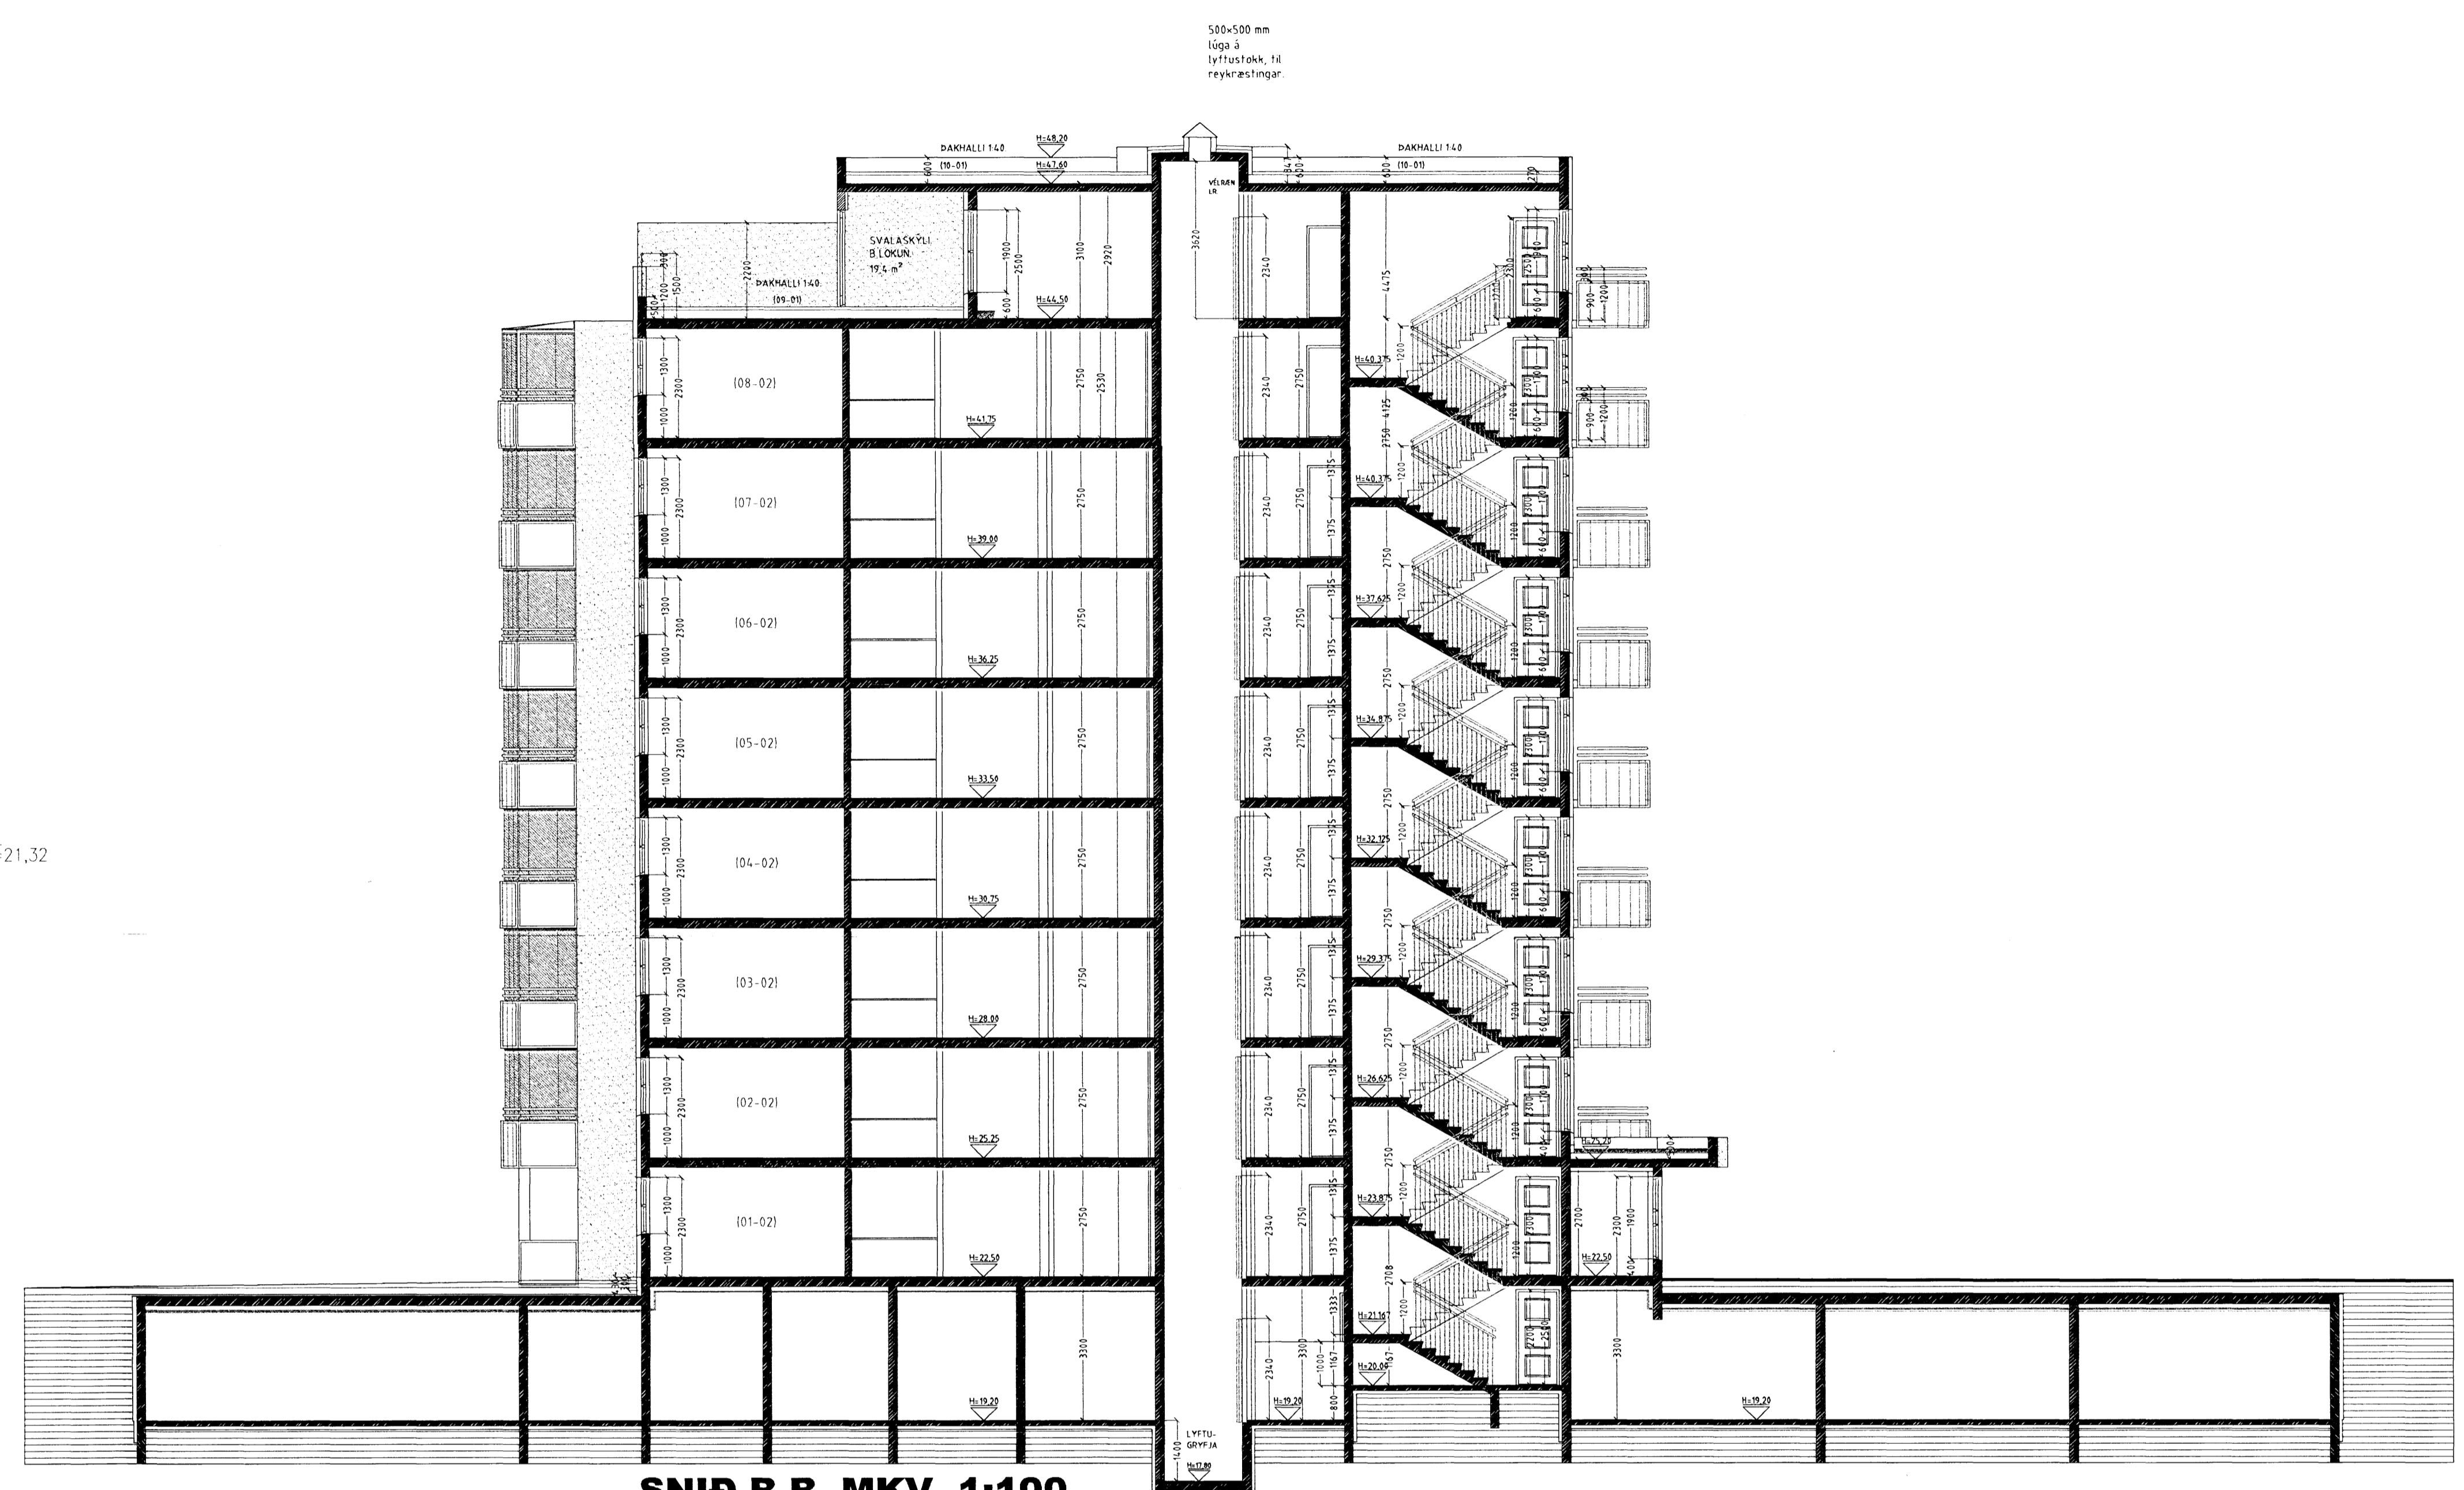

SNID B-B MKV. 1:100.

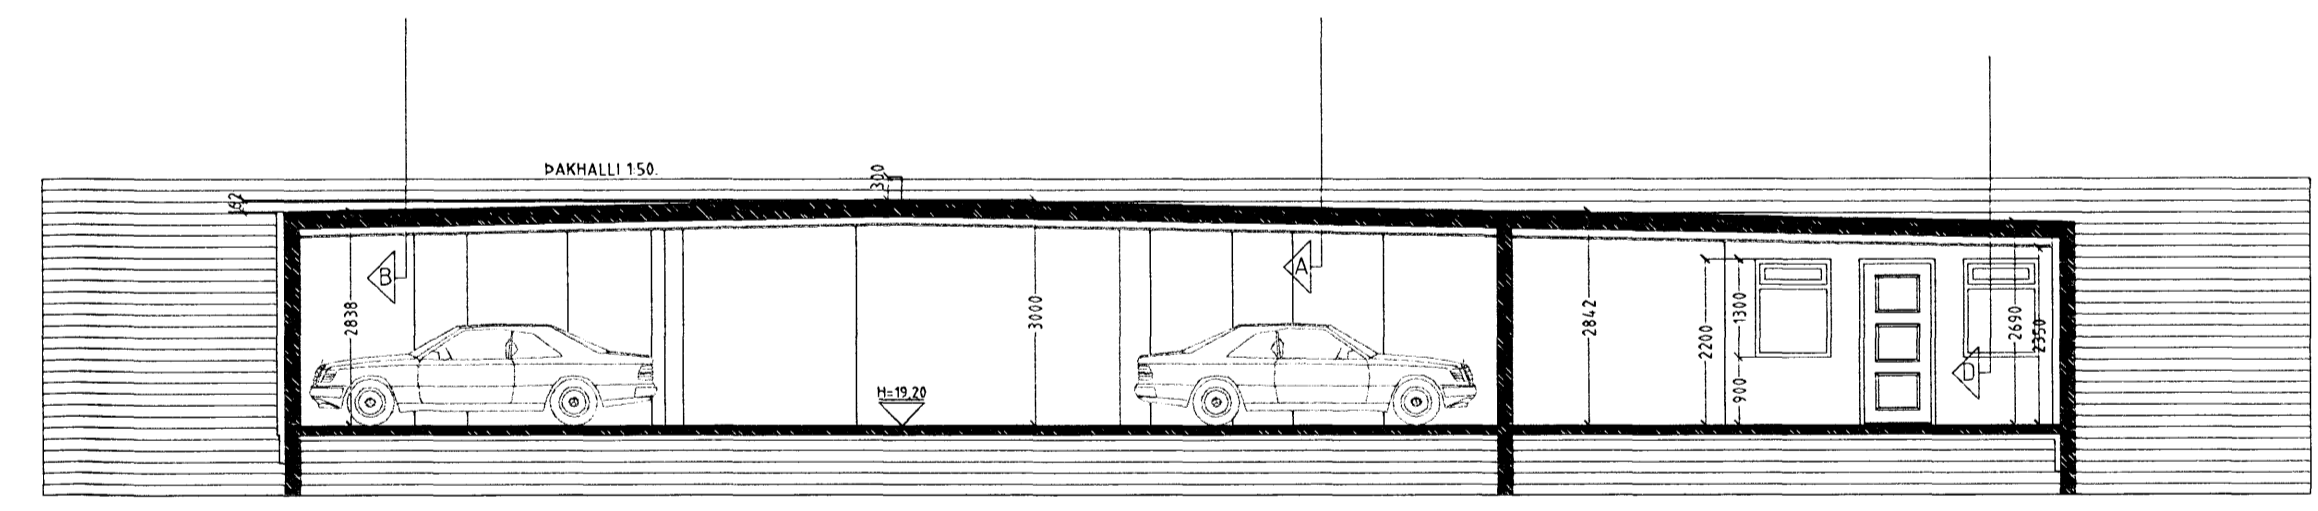

SNID E-E Í BÍLAKJALLARA OG HJÓL OG VAGNA MKV. 1:100.

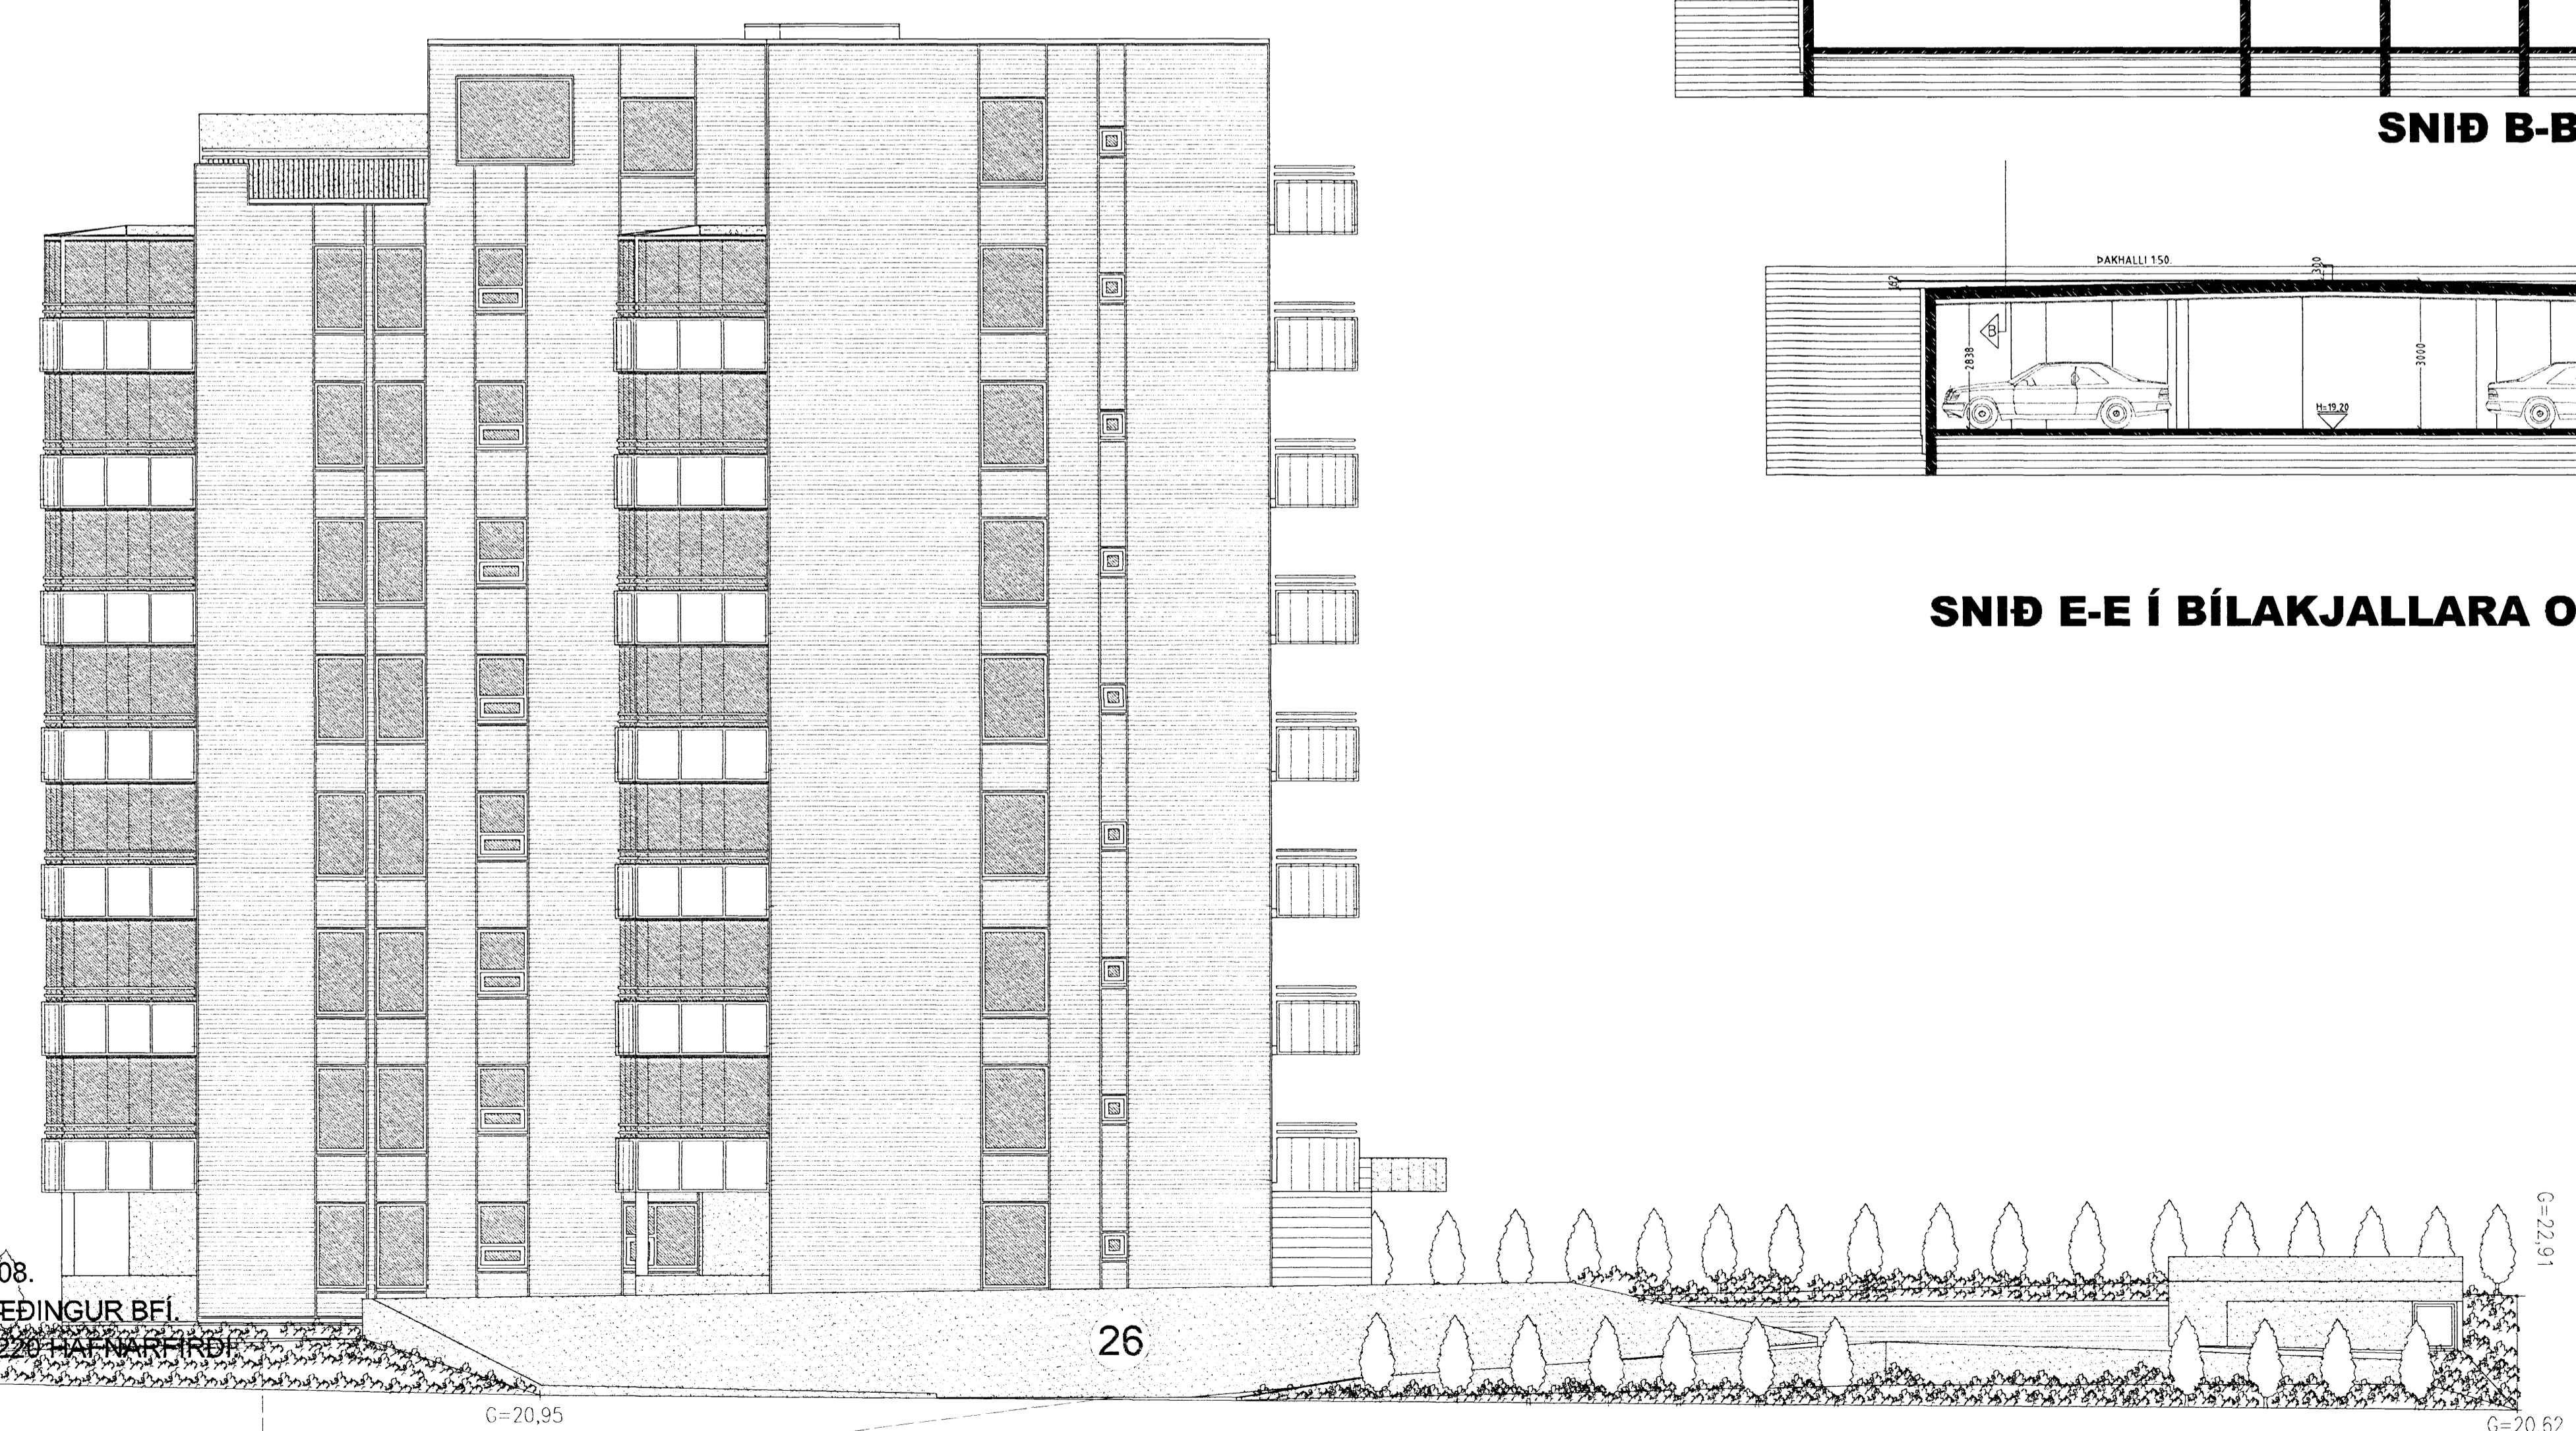

ÚTLIT AUSTUR MKV. 1:100.

Skýringar vegna eldvarna:

- 80 Táknað björgunarsp, samkv. reglugerð um brunavarnir og brunamáli
- Táknað rýmingarleið, samkv. reglugerð um brunavarnir og brunamáli
- ⊗ Reykskyrnari, staðsetjast samkv. teikningu

Eldvarnarbúnaður og slökkvifari skulu staðsetjast í samráði við slökkvifari
Aðgangsbúnaður skulu staðsetjast í samráði við hvarfgerðingur.

SVÁLALOKUN (B-LOKUN) TEIKNUÐ Í JÚNÍ 2008.
SIGURDUR ÞORVARÐARSON BYGGINGAFRÆÐINGUR BÍ.
STH TEIKNISTOFAN EHF. STRANDGÖTU 11 220 HAFNARFIRÐI.
SÍMI 5651510.
NETFANG: teiknistofan@simnet.is.

LOKUN SVALA:
SUÐUR SVÖLUM HÚSSINS Á 2, 3, 4, 5, 6, 7 og 8 HÆÐER
LOKAD MEÐ GLERLOKUNNI/ 10 mm HERT GLER Í ÁL
BRAUTUM.
SVÁLASKYLIN SKULU UPPFYLLI KRÖFUR TIL B LOKUNNAR.
GLER Í SVÁLALOKUNUM SKAL VERA OPANLEGT SBR.
GREIN 102 Í BYGGINGAREGLUGERÐ.

DREKAVELLIR 26 HAFNARFIRÐI.

Sigurdur Þorvarðarson byggingafræðingur bfi.
Teiknistofan Strandgötu 11 220 Hafnarfirði.
Sími 5651510 Netfang teiknistofan@simnet.is.
STH teiknistofan ehf. kt. 510298-2769. Kt. aðalhönnuðar 141250-4189

Skýringar:	Aðaluppdráttur
Teikning:	ÚTLITSMYNDIR/ SÍMMYND
Málkvarði:	1:100
Dagsetning:	15 júní 2004
Undirskrift:	<i>9/7 08 l.u.p.</i>
Bláð nr.:	10 af 12
Breytt:	9 hæð teiknuð í jan 05. SíG. 8 Skrt. breytt í jan 07. SíG. 8.
	7 HANDBODUM OG FRG. LYTUSTÖKNS BREYTT FEB. 06. SíG. 8.
	9 hæð breytt fyrir samkv. 864 kaupenda í des. 2005. SíG. 8.