



Samþykkt þann
25 MAY 2009
 Byggingaáskilningur í Hafnarfirði
 E.h. Sigurður Steinar Jónsson

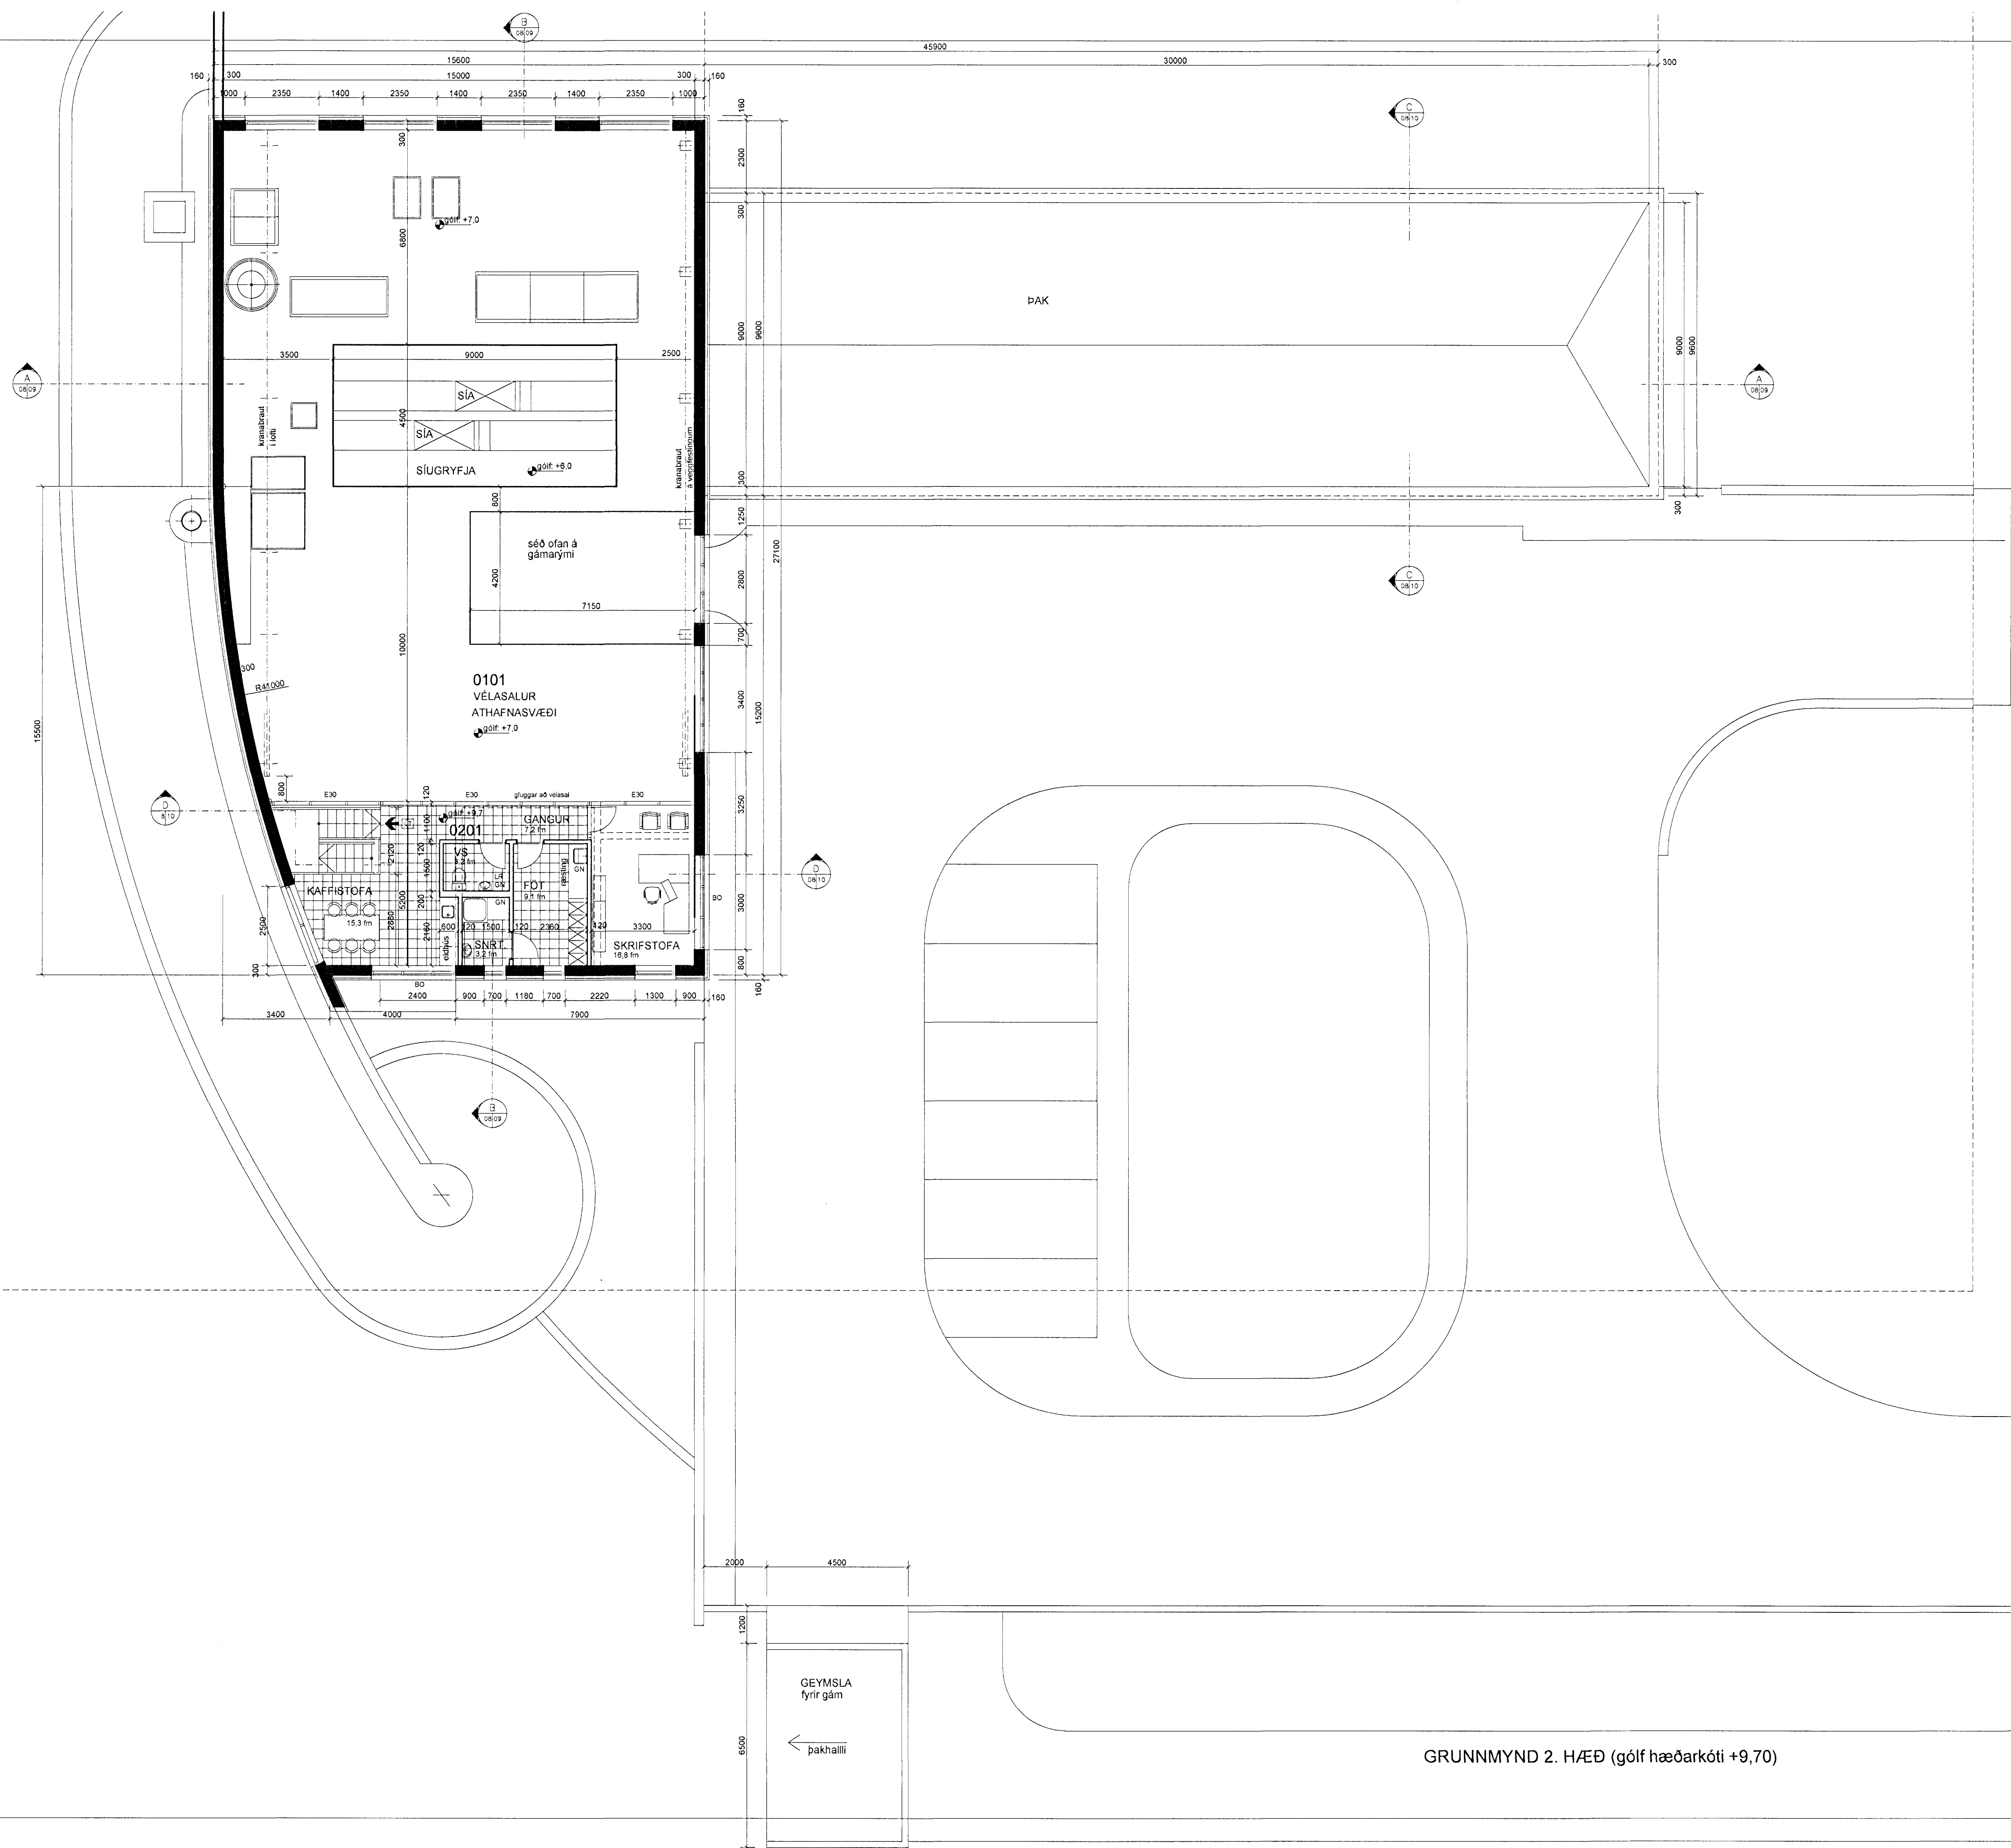

Skýringar:
 Hæðarkótar eru samkvæmt
 Landshæðarkerfi, en það er 42 cm
 hærra en hæðarkerfi Hafnarfjarðar.

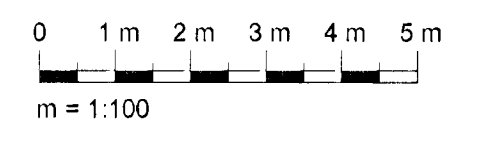

Hinakerfi: ISNET93
 Hæðarkerfi: Landshæðamet

- STEINSTEYPA
- HLADNIR MILLIVEGGIR
- GIPSKLÆDDIR MILLIVEGGIR

C: texta um hæðarkerfi bætt við.	18.04.2009
B: nýtt gámrymi vélasal, geymsluhlúsi fyrir gám á 100 (matshúsi 02).	10.03.2009
A: grófgöngu, sýnatök, búnað, tæmingu langfellda- og húsbíla bætt við.	03.03.2008
BREYTING:	DAGS:

HRAUNSVÍK, HAFNARFIRÐI
DÆLU- OG HREINSISTÖÐ

verk:
 teikning: grunnmynd 2. hæð
 efni: aðalteikning
 mkr: 1:100
 dags: 20.01.2006 nr: **156-08C**

undirskrift: *Adamsson* 240448-2469
ADAMSSON - arkitektastofa

LAUGAVEGI 32b sími: 551 1300
 101 REYKJAVÍK netfang: adamsson@simnet.is
 REYNIÐR ADAMSSON arkitekt fal teiknað

GRUNNMYND 2. HÆÐ (gólf hæðarkóti +9,70)