


Samþykkt þann
20. MAJ 2009
Byggingafrádrátturinn í Hafnarfirði
Fh. Sigurður Steinar Jónsson

N - 21
N - 19
B - 15-21
N - 17
N - 15

Lykilmynd í mkv. 1:1000

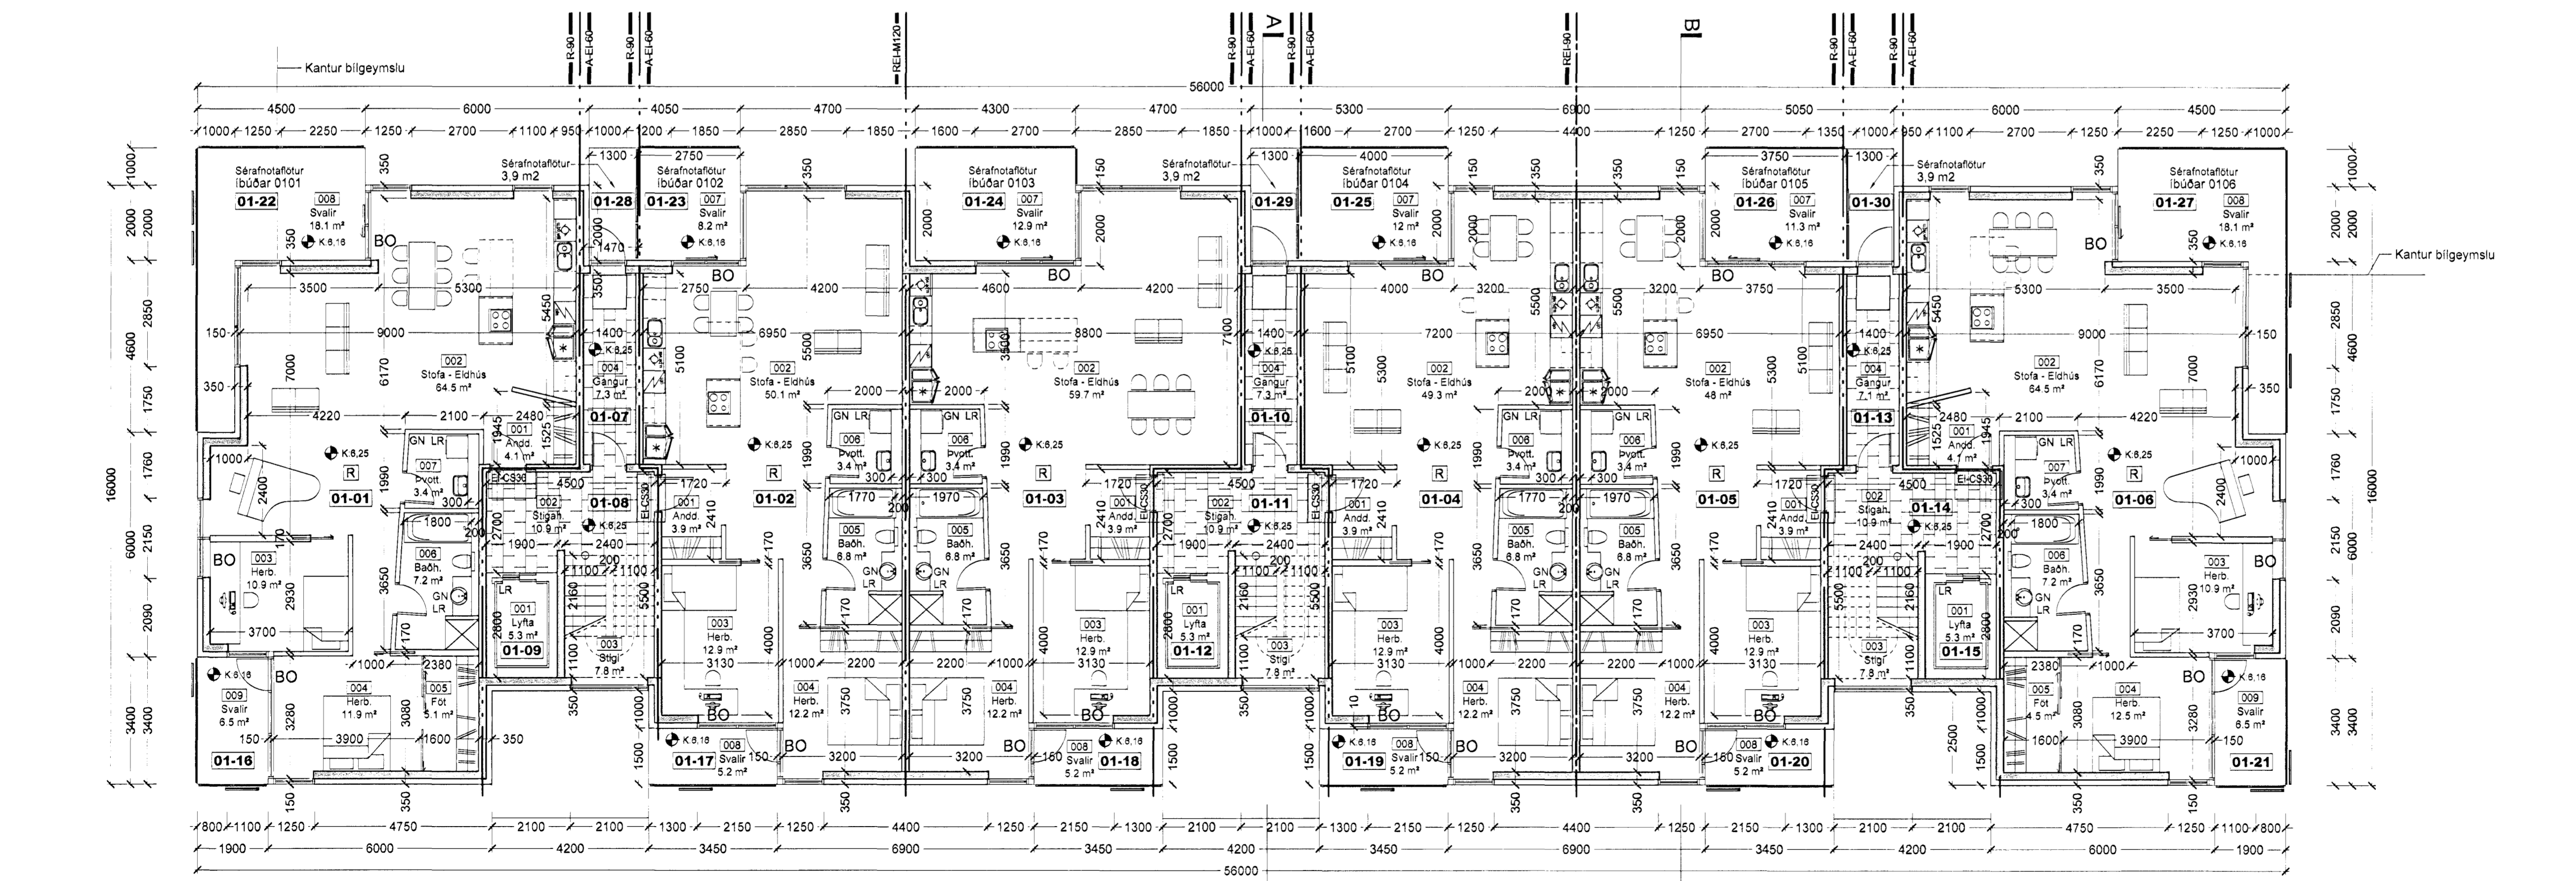

Útgáfa / Dagsetning / Teiknari / Breyting
AV 24.11.2005 / Jón Ben / Sorþp. fara út. aðl. geymslur stækka og anddyrt breytt
BV 03.03.2008 / Jón Ben / Skráning lagferð á rýmum 0122, 0123, 0124, 0125, 0128 og 0127
CV 08.05.2009 / Jón Ben / Reykisnotantakn. í kjallara ferð á rétta stadi

Útgáfa / Dagsetning / Teiknari / Breyting
ÍAV

Norðurbakki 15-21
Fjölbýlisúhús
NORÐURBAKKI 17, MATSHLUTI 02 0446
Aðaluppdráttur
GRUNNMYND KJALLARA OG 1. HÆÐAR
MKV: 1:100
DAGS: 14.06.2005
TEIKNAD: SE, SSS, JBE
SKRÁ: 0448-17-(99)2.02.dwg

(99)2.02-C
Aðaluppdráttur

BATTERÍÐ
ARKITEKTAR

Jón Ólafur Gíslason FAI
Sí: 0508550-9999
Sigurður Einarsson FAI
Sí: 110497-2789

Jón Ólafur Gíslason FAI
Sí: 521291-1259
Tönnubraun 1
220 Hafnarfirði

Sigurður Harðarson FAI
Sí: 030446-3999

Sí: 54 54 700 F: 54 54 701
Netfang: batterid@arkitekt.is
Helmasíða: www.arkitekt.is

© BATTERÍÐ EHF
DULMIST OG AFRITUN TÆKNINGAR OG HLUTA EGA HELDUR HAD SKRIFLEGGU LEYFI HOFNUNDA

Grunnmynd 1. hæðar í mkv. 1:100