

STIMPILREIÐUR
Sigurður Magnúsdóttir

SIGRÍÐUR MAGNÚSDÓTTIR 200202-6509 ARK.FAÍ MNAL
 HANS-OLAV ANDERSEN 120110-2008 ARK.FAÍ MNAL
 Laugavegi 28 • 101 Reykjavík • S:562 8255 • www.tst.is • info@tst.is

Teiknistofan TRÖÐ

Inna fyrirkomulagi húsnæðisins er breytt og það innréttað sem skrifstofuhúsnæði. Hluti húsnæðisins er nýtt sem lager og verkstæði. Tveir af núverandi stigum eru fjarlægðir og fyllt upp stigaop. Stigi í lagerhúsnæði er óbreyttur. Nýr stigi úr timbri og stáli kemur í tveggjahæða rými. Bætt er við einni snyrtingu á fyrstu hæð.

Brunaslöngur (BS) og björgunarpop (BO) eru staðsett skv. áður samþykktum teikningum auk þess er bætt við brunaslöngu í skrifstofurými á annarri hæð.


Vélræn loftræsing er í húsnæðinu og upphitun um hefðbundið ofnakerfi.

Breytingar utanhúss eru þær að sett er upp skilti með nafni fyrirtækisins ofan við efri glugga á annarri hæð og fellistigum komið fyrir við björgunarpop frá annarri hæð. Engar breytingar eru gerðar á lóð.


27. apríl 2009 er sótt um eftirfarandi breytingar á húsnæðinu.
 Ný hurð (EICS60) milli hófa í vegg í línu 5 á 1. hæð. Breytingar á innra fyrirkomulagi.
 Opnanleg fög á norðurhlíð.

LÓNSBRAUT 2 VAR SAMÞYKKT 19. JÚLÍ 2000. UNNIÐ ER EFTIR SAMÞYKKTUM TEIKNINGUM FRÁ VA ARKITEKTUM OG SKV. BREYTINGUM NÚVERANDI HÚSS.


03 Ný hurð milli hófa í vegg í línu 5 270409 SM
 Breytingar á innra fyrirkomulagi
 02 Skilti og breytt staðsetn. stiga 191206 LA
 01 Heildargrunnmynd 1hæðar 121206 LA
 00 Byggingarleyfisumsókn 221106 LA
BREYTING: DAGS: TEIKN:

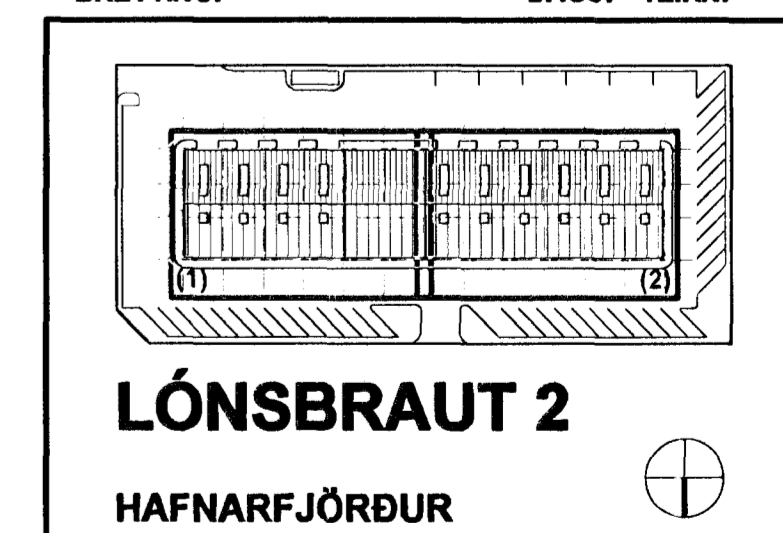

EFNI: GRUNNMYNDIR 1.HÆÐ
 ÁFANGI: ADALTEIKNING
 MÆLIKVARÐI: 1:100@A1
 DAGSETNING: 27 04 2009
 TEIKNINGARNÚMÉR: **A3481-1110**
 BREYTING: 03

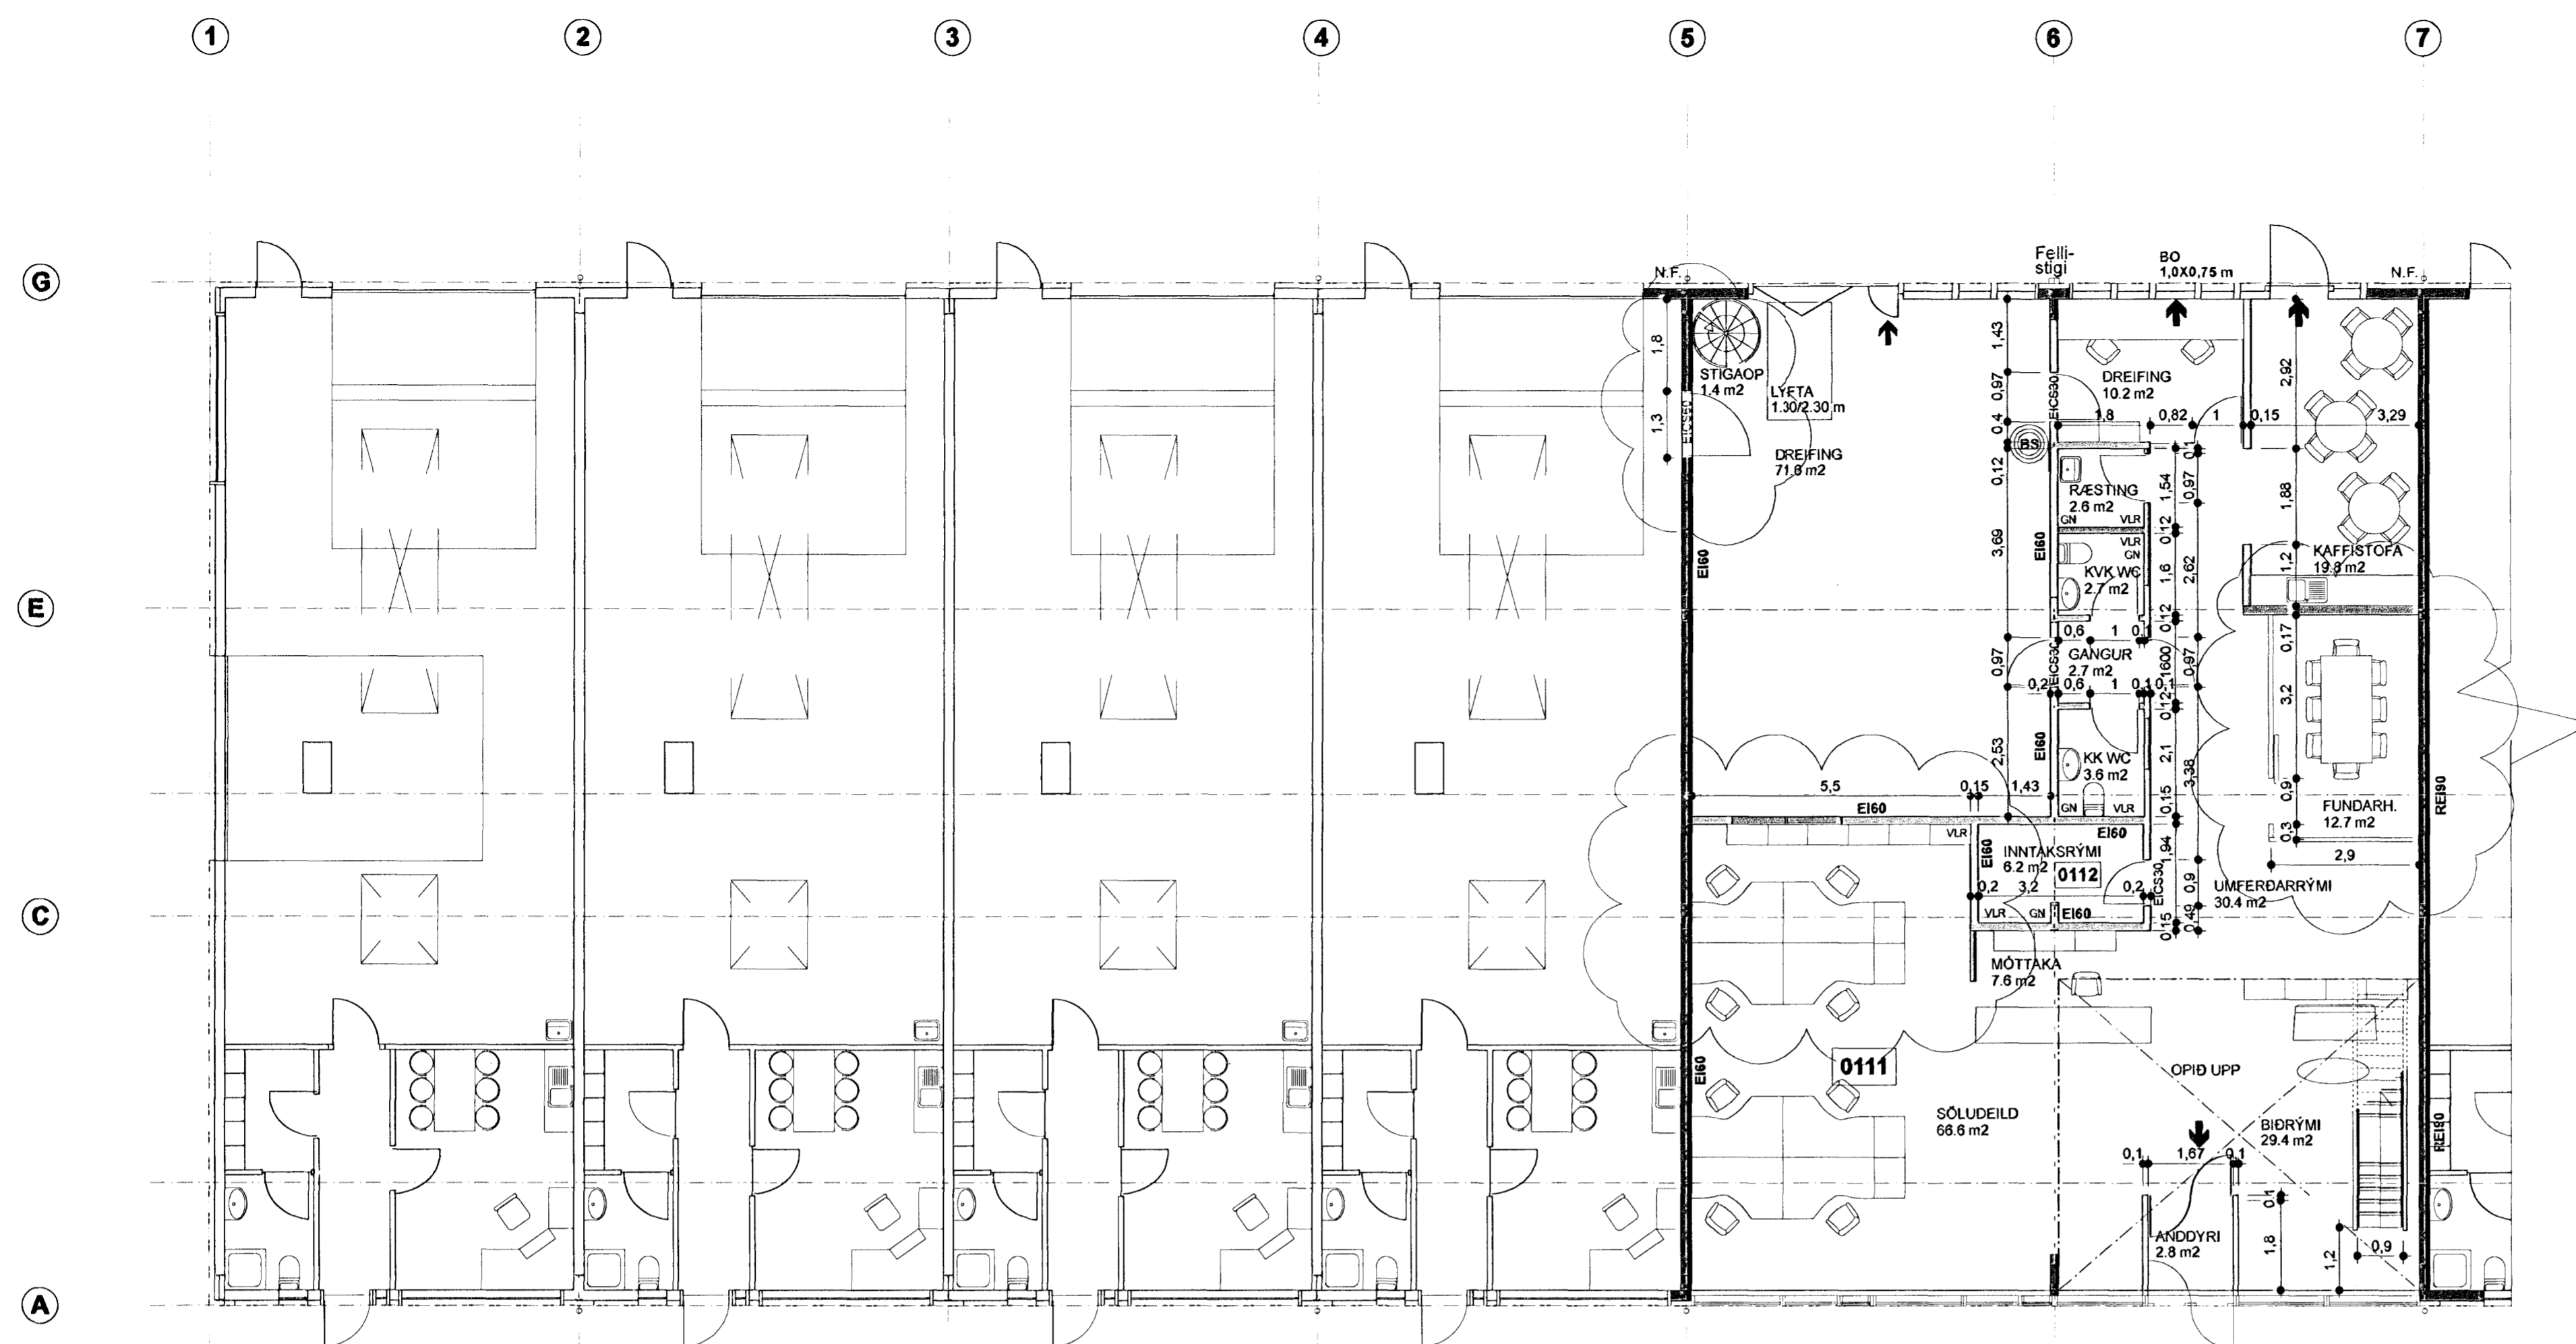

1. HÆÐ (1)

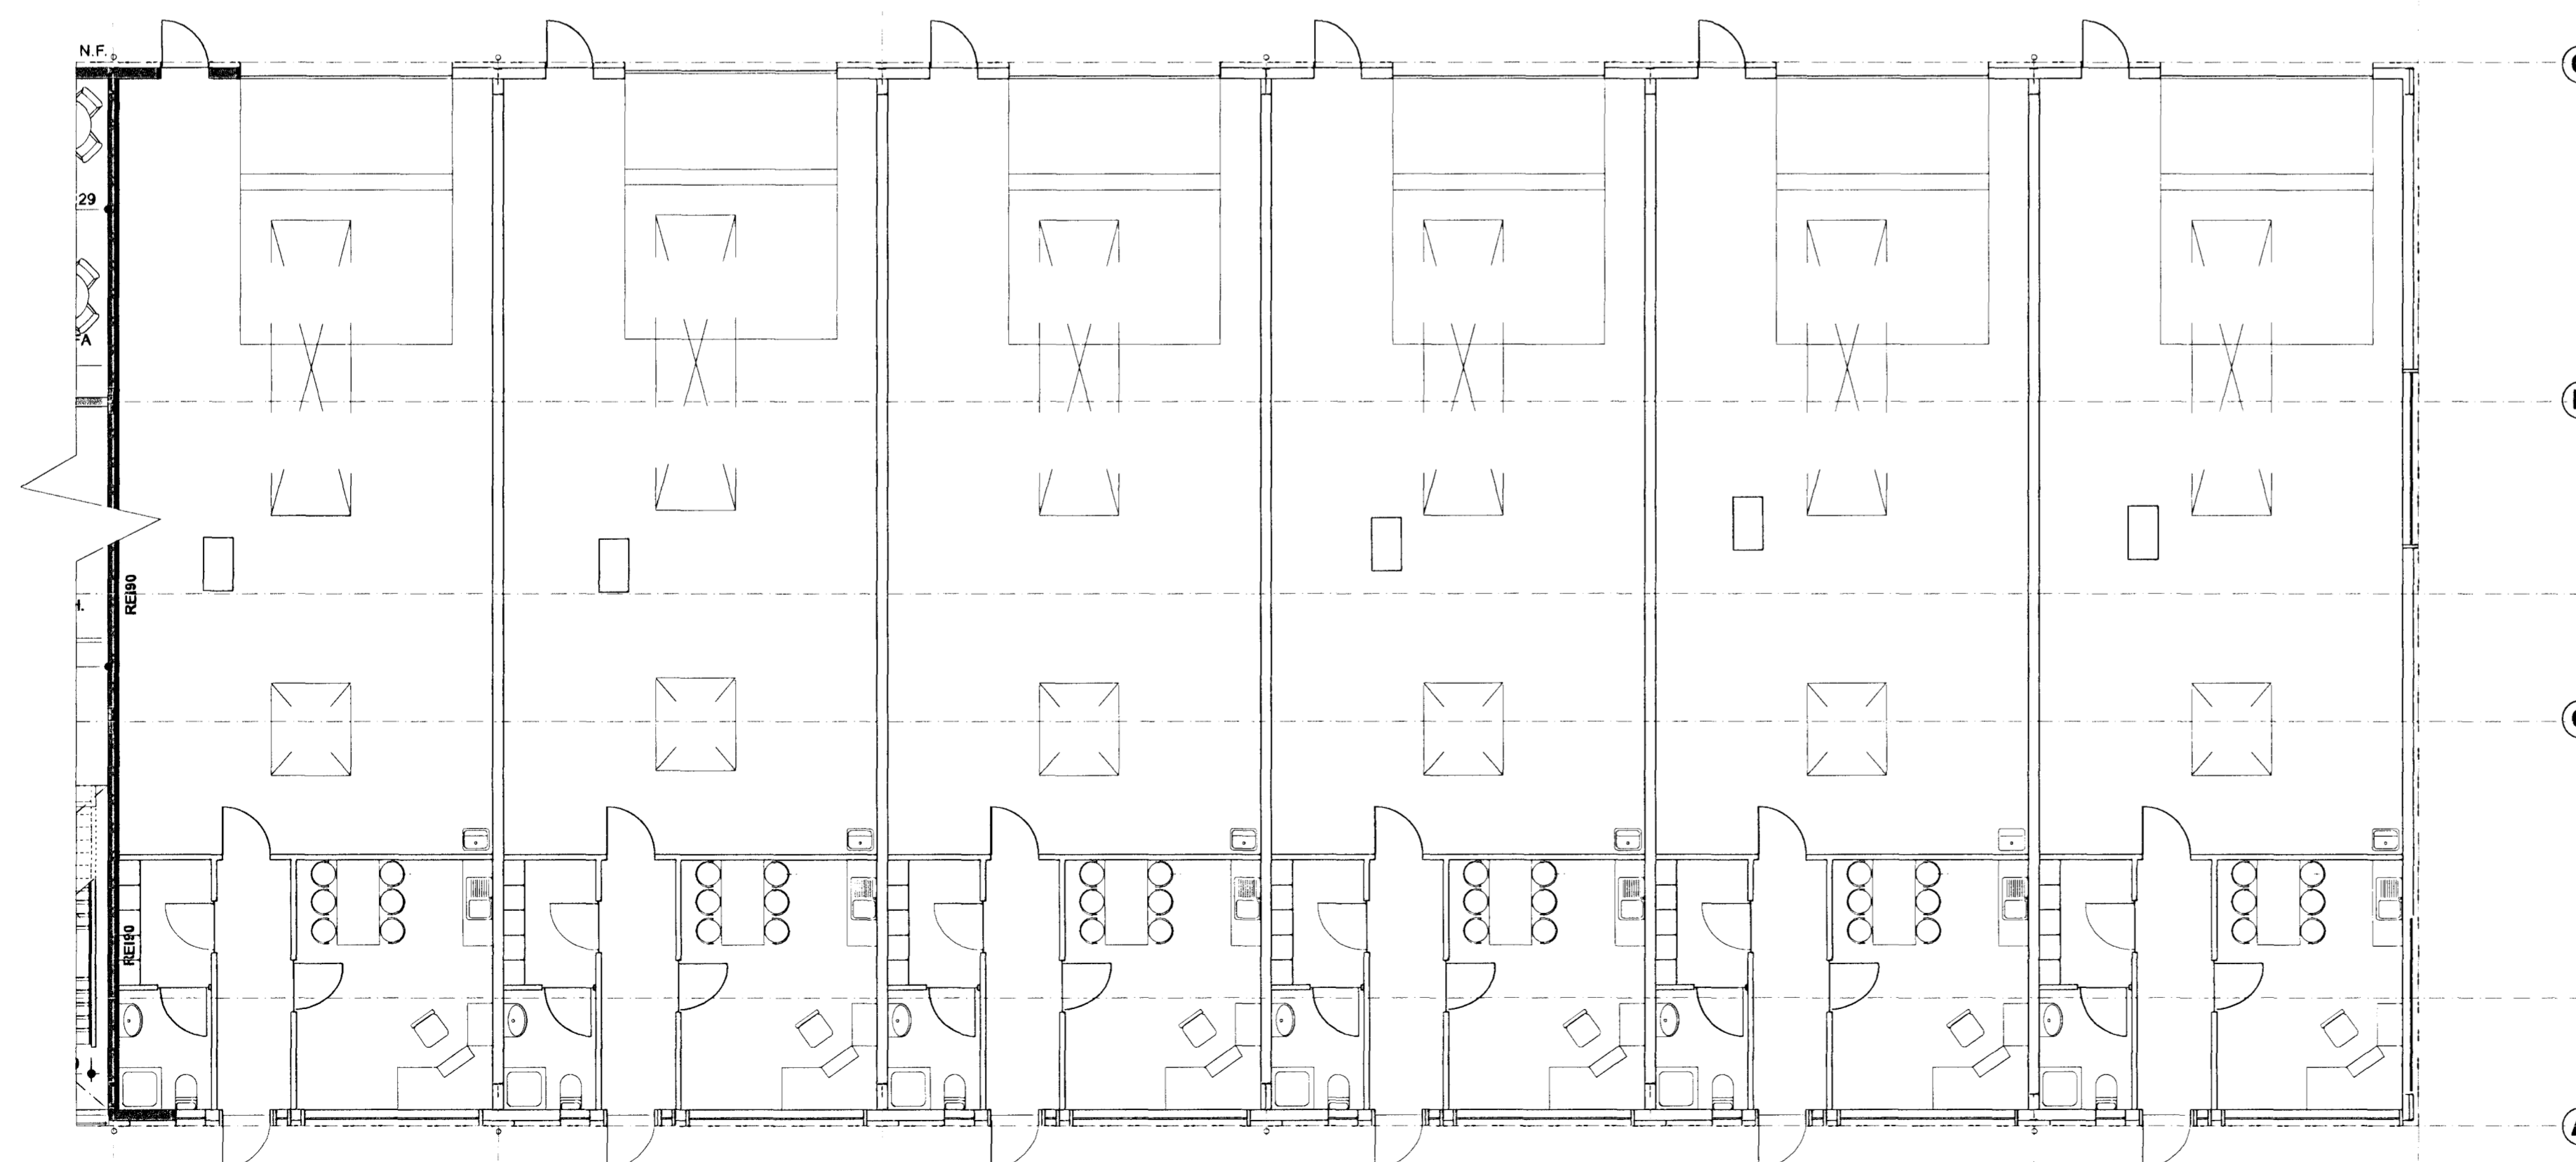

1. HÆÐ (2)