


ÚTGÁFUERILL

ÚTGÁFA:	DAGS:	SKÝRINGAR:	BR. AF:	SAMB:
A	17.03.06	ÚTBODSTEIKNINGAR		

DAGS. UNDIRSKRIFTAR: NAFN OG KT. SAMRÆMINGARHÖNNUNAR:

UNDIRSKRIFT SAMRÆMINGARHÖNNUNAR: *[Signature]*

- BRUNAVIDVÖRUNARKERFI**
- BRUNABJALLA.
 - HANDBRUNABODI.
 - TENGIDÓS Á STIGA, I VEGG EDA Á LOFTI.
 - ADGERDAREINING TENGD BRUNASLAUFU
 - VISTFANGSEINING TENGD BRUNASLAUFU
 - STOKKASKYNNJARI OPTISKUR TENGUR BRUNASLAUFU
 - REYKSKYNNJARI OPTISKUR
 - REYKSKYNNJARI JÓNISKUR
 - HITSKYNNJARI
 - ÓTSTÖD BRUNAVIDVÖRUNARKERFIS
 - REYKRÆSTROFI TENGUR REYKRÆSTIKERFI
 - BRUNABJALLA MED BLIKKLJÓSI
 - TILVÍSUN TIL SKÝRINGATEXTA.
 - STILLIÐI FÝRIR ÖPNUN/LOKUN REYKLOGA.
 - STJÓRNSTÖD MED VARAFLGJAFU.
 - STRENGLAGNIR FÝRIR HURDASEGLA.
 - STRENGLAGNIR FÝRIR REYKRÆSTILÖGUR.
 - STRENGLAGNIR VISTFANGSALAUFUR BRUNAKERFI.
 - STRENGLAGNIR FÝRIR BJÖLLURÁSIR.
 - STRENGLAGNIR FÝRIR SAMSKIPTI UNDIRSTÖDVA

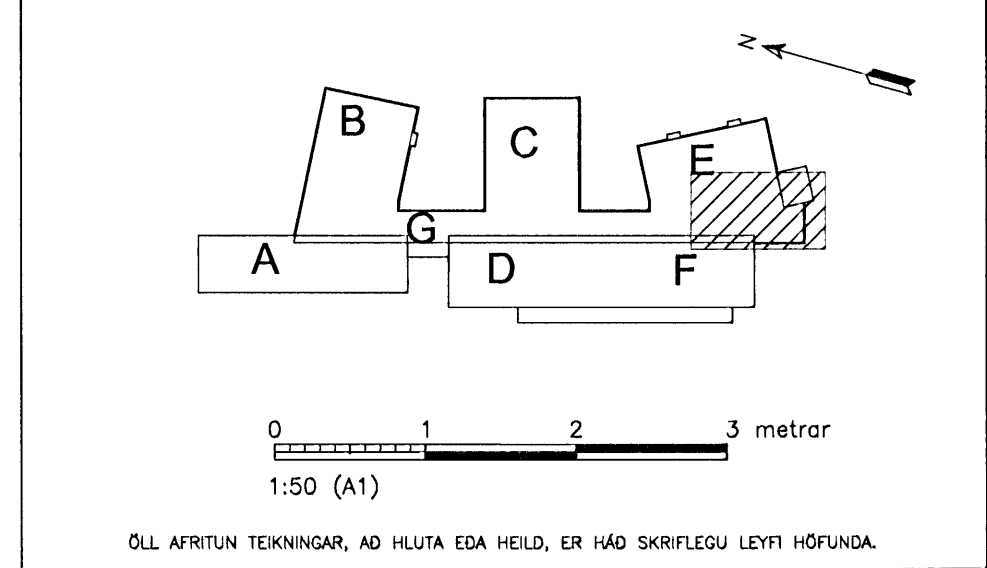

Verkfræðistofa
Jóhann Indriássonar ehf
Slóumóll 1, 108 Reykjavík
Sími 568 7319, Fax 568 6897, Netfang vji@vji.is, Veffang www.vji.is

HEITI VERKS:
HRAUNVALLASKÓLI DREKAVÖLLUM 9 HAFNARFIRÐI

HEITI TEIKNINGAR:
RAFLAGNIR BRUNAVIDVÖRUN 2. HÆÐ 2.-3. ÁFANGI SMÁSPENNUTEIKNINGAR

MKY: 1:50 A1 1:100 A3	VERKNR: 5401	SKRÁNINGARNR: 0DNZ	ÚTGÁFA: A
HANNAÐ: Óþ	TEIKNAD: Óþ	YFIRFARID: SBS	NR. TEIKNINGAR: F3-211
NAFN OG KT. SAMBYGGJANDA: MAGNÚS KRISTBERGSSON 080257 3689			BLAÐNÖMUR: 254
DAGS. UNDIRSKRIFTAR: <i>[Signature]</i>			