


ÓTGÁFUFERILL

ÓTGÁFA:	DAGS:	SKÝRINGAR:	SR. AF:	SAMP:
A	17.03.06	ÚTBODSTEIKNINGAR		
B	09.11.06	ÚTBODSTEIKNINGAR		

DAGS. UNDIRSKRIFAR: NAFN OG KT. SAMRÆMINGARHÖNNUDAR:

UNDIRSKRIFT SAMRÆMINGARHÖNNUDAR: *[Signature]*

- SÉR SKÝRINGAR**
- ① PIPA Í HURDARKARM
 - ② SKJÁVARPASNÓRA 2XØ25 PÍPUR
 - ③ YFIR UPPHENGDU LOFTI
 - ④ BÓNADUR FESTUR Á STIGA
 - ⑤ VAKTSKYNJARI Á GÓLFI VID VEGG VEGGDÓS Í HÆÐ 60
 - ⑥ HÁTALARI INNFELLDUR Í UPPHENGDU LOFTI. HÆGT AD HALLA TIL AD KASTA HLJÓDI FRAM.
 - ⑦ YFIRLIT YFIR BÓNAD OG STRENGI Í VÍÐKOMANDI TÖFLU ER SÝNT Á BLÖÐUM 105, 106 OG 107
 - ⑧ YFIRLIT YFIR BÓNAD TENGÐAN VÍÐKOMANDI TÖFLU ER SÝNT Á BLADI 105
 - ⑨ ANNAR VENGUR RÍLADUR FASTUR. ÓRÍLADI VENGUR AFLÆSIST MED KORTALESARA UTAN FRÁ. SEGULLÆSING Í FALSI RÍLADRAR HURDAR. PANIKSLÁ MED SNERTU Á RÍLADRI HURD SEM OPNAR RAFLÆSINGU MED ÞVI AD RjúFA STRAUM AD HENNI.
- A = Cat5 UTP
 B = Cat5 FTP
 C = COAX 75 Ω F. LOFTNETSKERFI
 D = STRENGUR FYRIR KLUKKUKERFI
 E = STRENGUR FRIR SKÓLABJÓLLUKERFI
 F = HÁTALARASNÓRA
 G = SKJÁVARPASNÓRA (VGA)

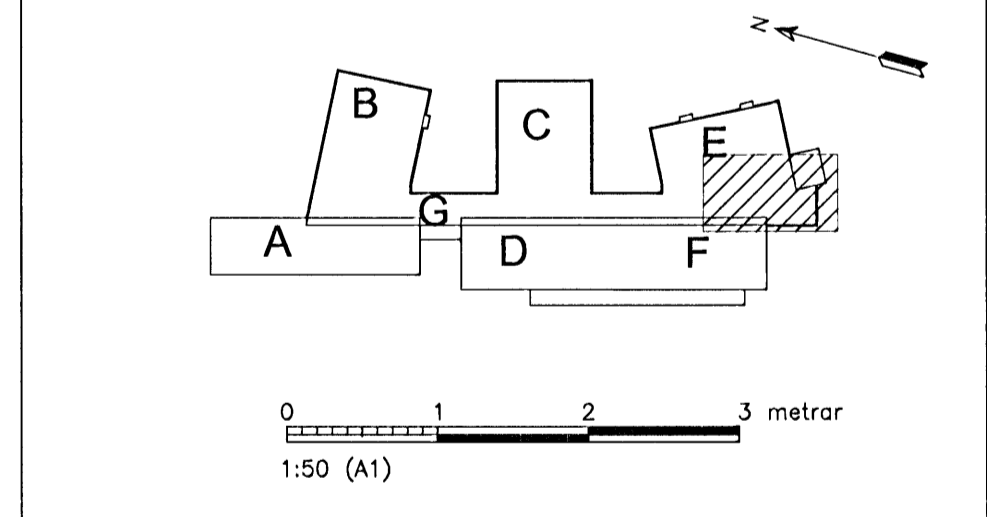

ÖLL AFRITUN TEIKNINGAR, AD HLUTA EDA HEILD, ER HÁÐ SKRIFLEGU LEYFI HÖFUNDA.

Verkfræðistofa
Jóhanns Indriássonar ehf
 Síðumölil 1, 108 Reykjavík
 Sími 568 7319, Fax 568 6887, Netfang vji@vji.is, Vefang www.vji.is

HEITI VERKS:
HRAUNVALLASKÓLI
DREKAVÖLLUM 9
HAFNARFIRÐI

HEITI TEIKNINGAR:
RAFLAGNIR LÁGSPENNUTEIKNINGAR
SMÁSPENNA 3. HÆÐ
1.-3. ÁFANGI

MKV: 1:50 A1 1:100 A3	VERKNR: 5401	SKÝRINGARNR: 0DNW	ÓTGÁFA: A
HANNAÐ: SBS	TEIKNAD: SBS	YFIRFARID: ÓP	NR. TEIKNINGAR: F5-311
NAFN OG KT. SAMRÆMINGARHÖNNUDAR: MAGNÚS KRISTBERGSSON 080257 3889			BLAÐNÖMUR: 236
DAGS. UNDIRSKRIFAR: <i>[Signature]</i>			