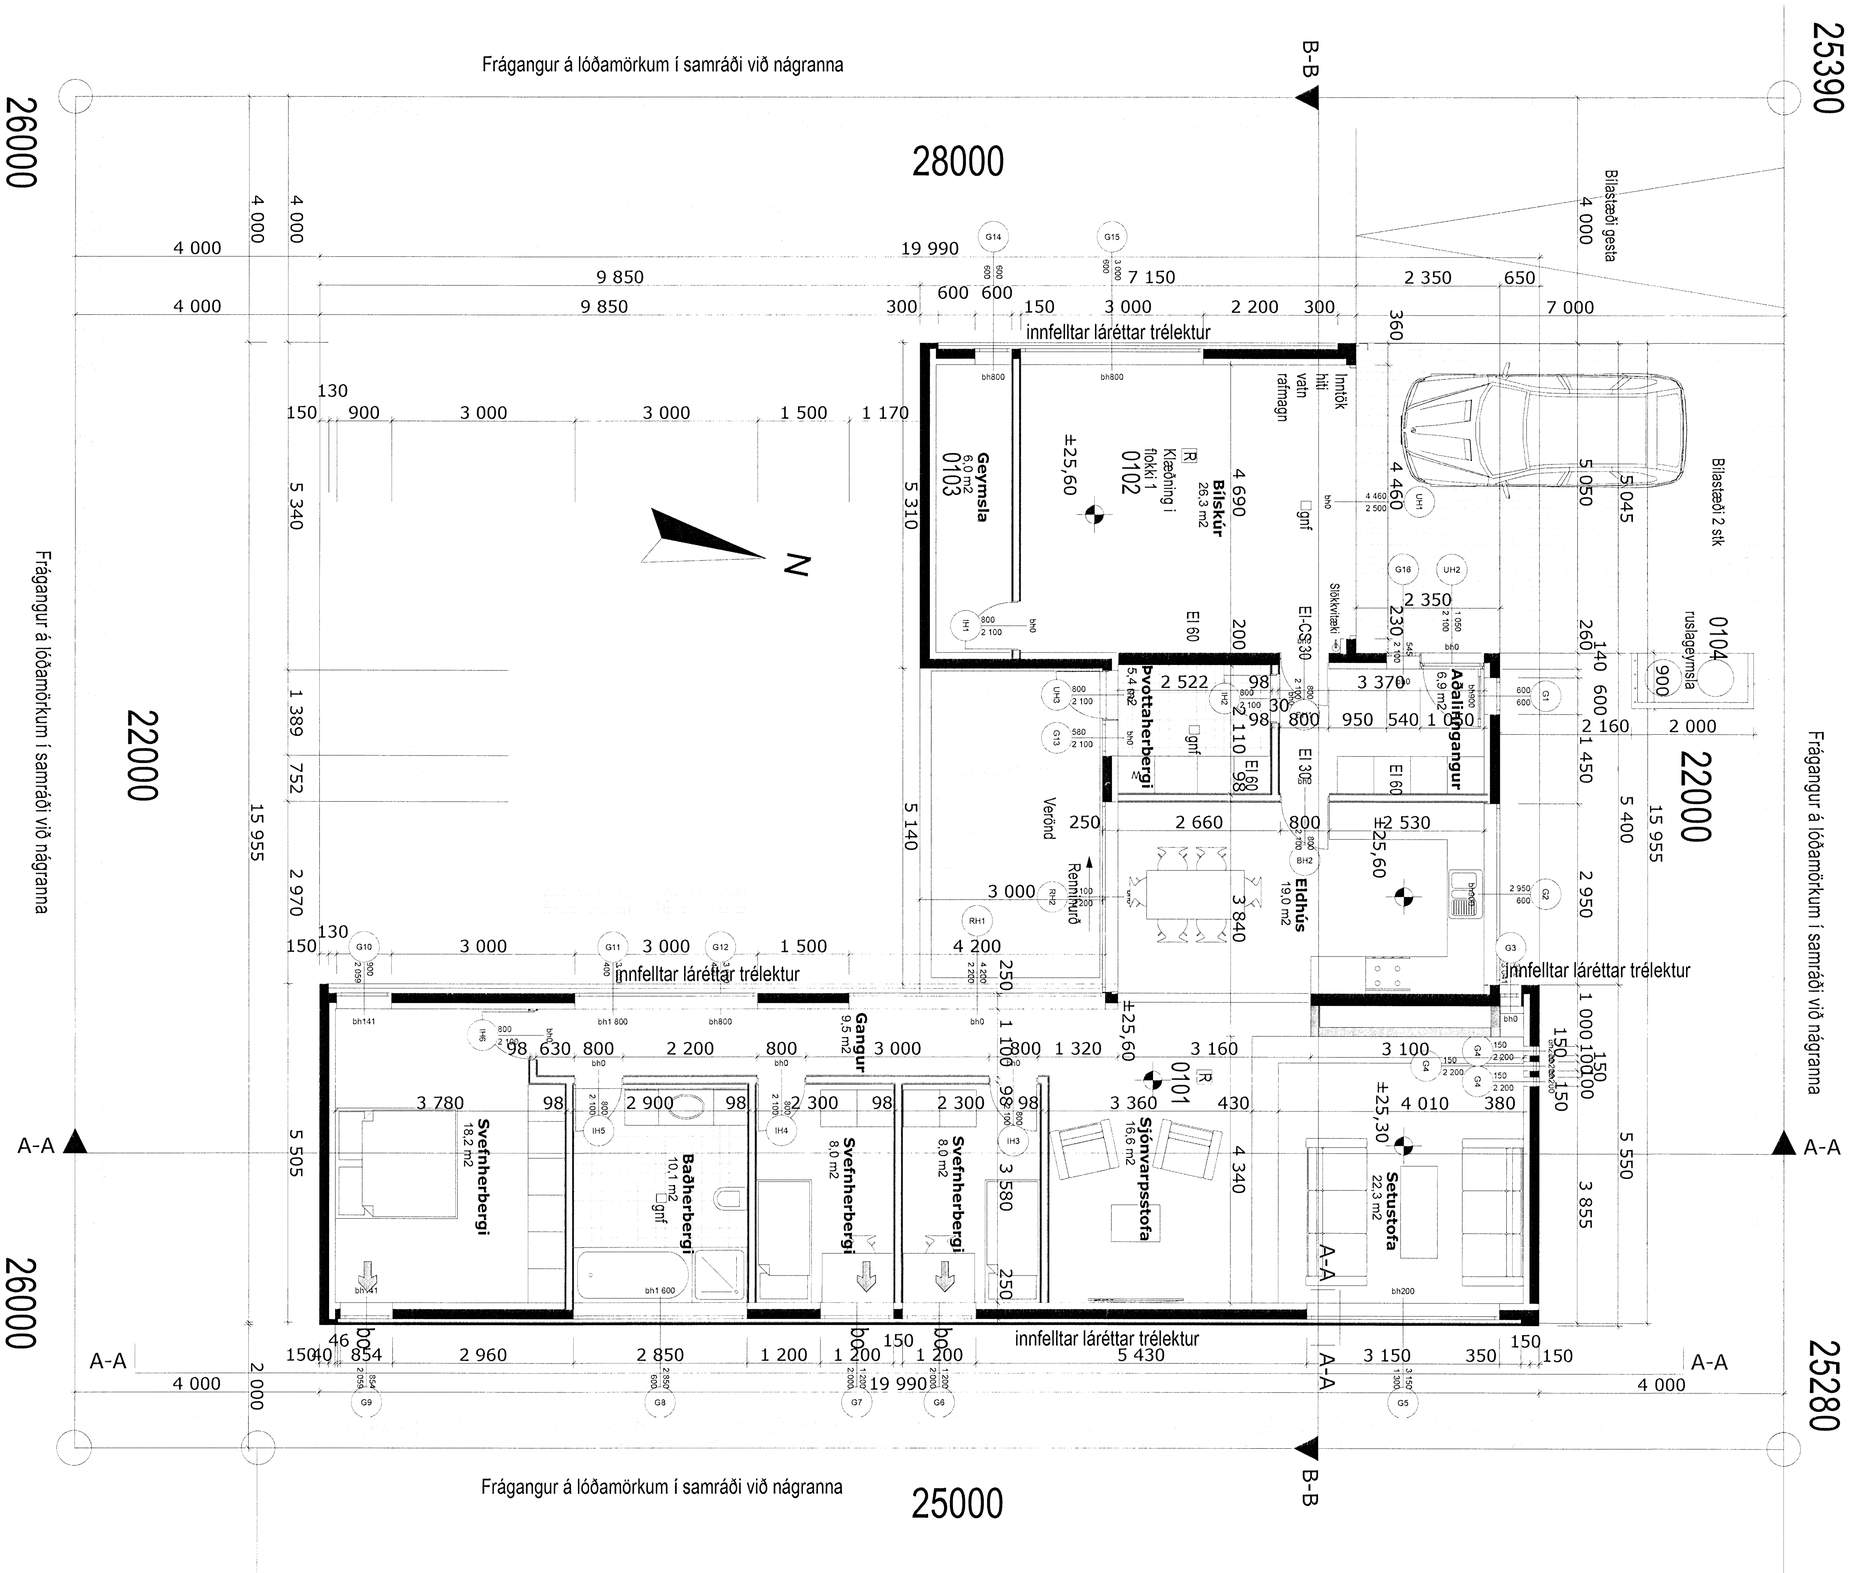

Samþykkt þann
05 SEPT. 2008
Byggingarfulltrúinn í Hafnarfirði
F.h. Hrólfur S. Gunnlaugsson

Undirskrift

Lóð: Drekavellir 31	
Lóðarhafi: Bryngerður Bryngeirsdóttir Álfhóll 56C 220 Hafnarfjörður	
Hönnuður: Þórður Bryngeirsson arkitekt Guðmundur Gunnarsson IFAI MAA Hverfisgata 26 101 Reykjavík netfang : gudmundur@arkitektur.is sími : 5625020	Dagsetning: 23.08.2008
Teikning: Grunnmynd Vinnuteikning	Kvarði: 1:50 Teikningarnr: A0-1