


Byggingaulltrúi Háskólinn í Reykjavík  
01. SEP 2008

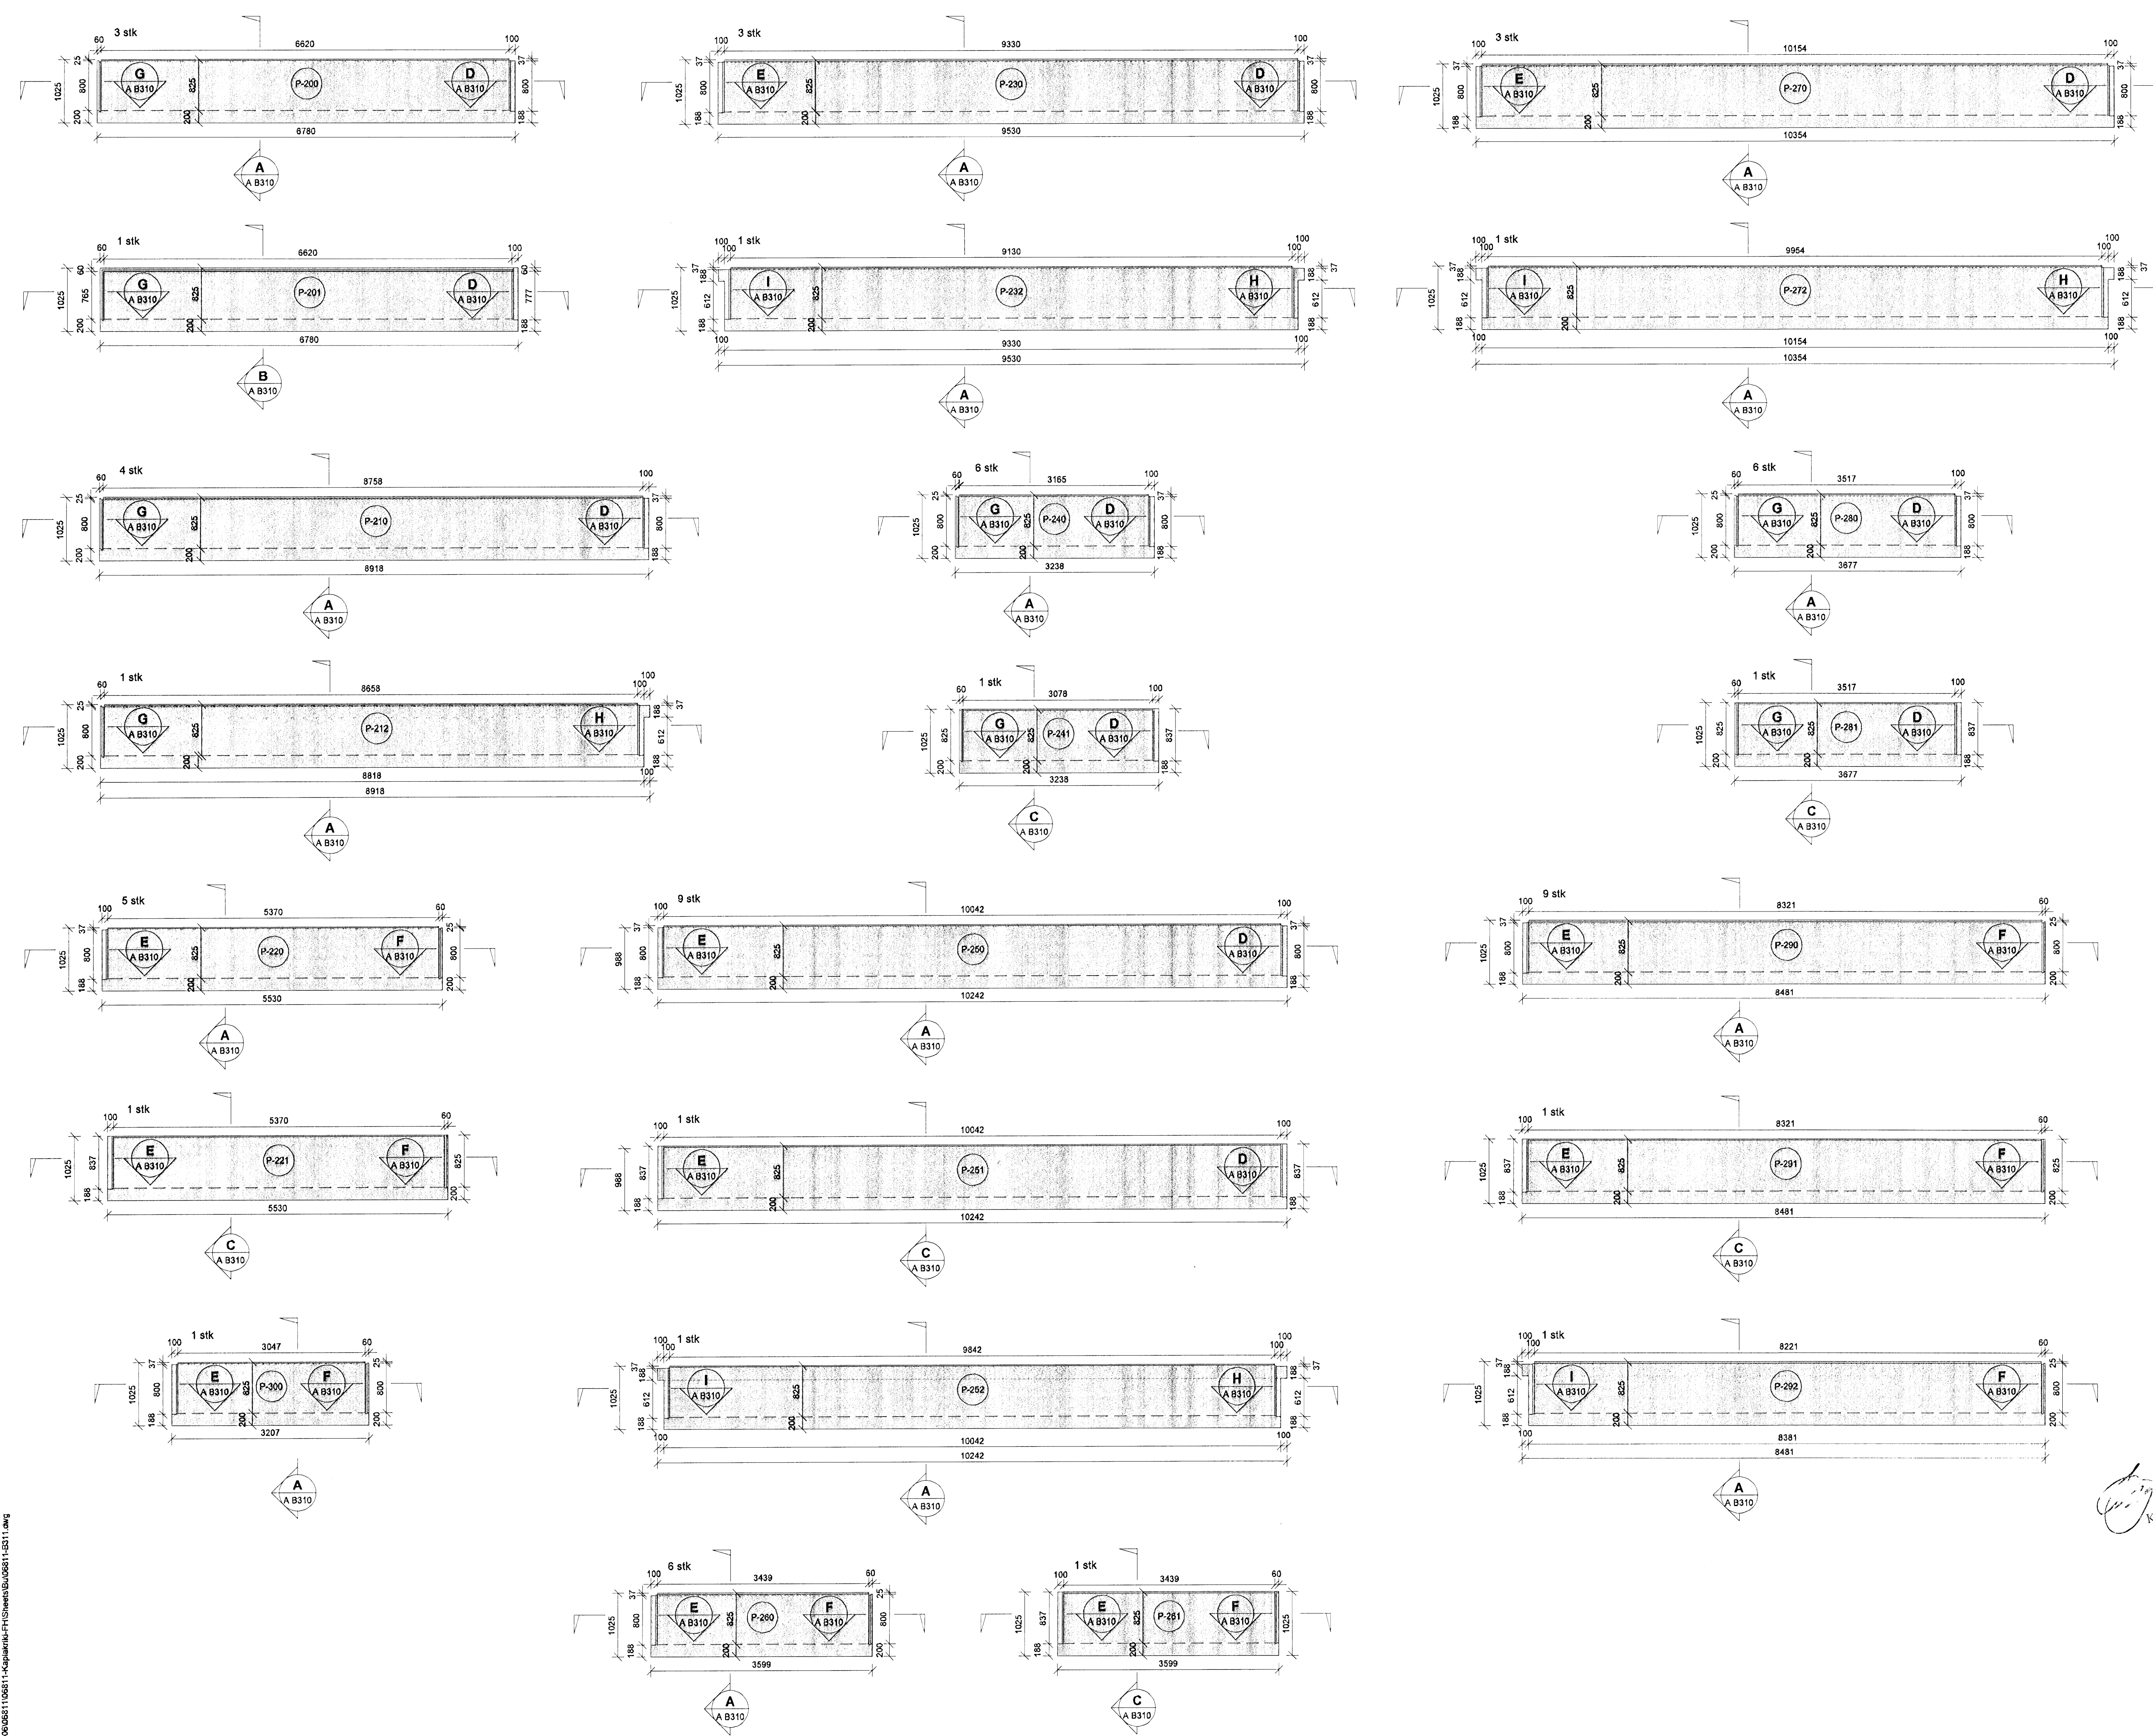

**SKÝRINGAR**

**FORSTEYPTAR EINGINGAR**  
SJÁ TEIKN. NR. A B202-A B206 & A B212-A B216

ALLAR FORSTEYPTAR EINGINGAR ERU MÁLSETTAR ÚT FRÁ TEIKNINGUM. VEGNA ABLÖGUNAR MANNVIRKIS AÐ ELÐRI HLUTA GETA ÞESSI MÁL BREYST. ÞAÐ ER ÞVÍ MIKILVÆGT AÐ ÖLL EINGINGAMÁL SÉU SANNNREYND Á BYGGINGASTAÐ AÐUR EN FRAMLÆÐSILA Á EINGINGUM FER FRAM.

**ÁLAG**  
ÁLAG Á FORSTEYPTAR EINGINGAR ER SKV. EFTIRFARANÐI LISTUN. ÞAÐ ER SUNDURLIÐAÐ Í NOTÁLAG OG VIBBÓTAR EIGIÐ ÁLAG (LÖGN).

**PALLAEINGINGAR:**  
VIBBÓTAR EIGIÐ ÁLAG:  $g_k = 0,0 \text{ KN/m}^2$   
NOTÁLAG:  $q_k = 5,0 \text{ KN/m}^2$  &  $Q_k = 4,0 \text{ KN}$

**HP210 HOLPLÖTUR:**  
VIBBÓTAR EIGIÐ ÁLAG:  $g_k = 1,0 \text{ KN/m}^2$   
NOTÁLAG:  $q_k = 1,0 \text{ KN/m}^2$

**HP265 HOLPLÖTUR:**  
VIBBÓTAR EIGIÐ ÁLAG:  $g_k = 1,0 \text{ KN/m}^2$   
NOTÁLAG:  $q_k = 5,0 \text{ KN/m}^2$  &  $Q_k = 4,0 \text{ KN}$

**HP400 HOLPLÖTUR:**  
VIBBÓTAR EIGIÐ ÁLAG:  $g_k = 3,5 \text{ KN/m}^2$   
NOTÁLAG:  $q_k = 5,0 \text{ KN/m}^2$  &  $Q_k = 4,0 \text{ KN}$

**TILVÍSANIR:**

ALMENNAR SKÝRINGAR: SJÁ BL. NR 06811-B000.


MÁLSETNINGAR Á VEGGJUM: TEIKNING ARKITEKTS.

KÓTAR: TEIKNING ARKITEKTS.

GÓT I PLÖTUM OG VEGGJUM: TEIKNING LAGNAHÖNNUÐA.

**BROTÞOLSFLÖKKUR STEYPU:**  
SJÁ BL. NR 06811-B000.

**KAPLAKRIKI**

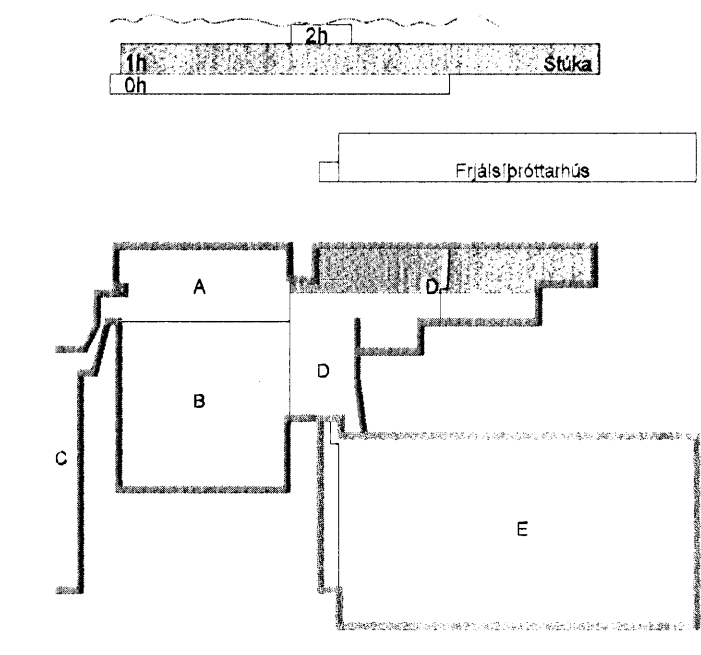

D	21.08.08	Einingar uppfærðar m.v. rannmál á verkstað	BiB/BG
C	01.08.08	Einingar uppfærðar m.v. arkitektateikningar	BiB/BG
B	28.01.08	Fylgt eininga settur inn á teikningu	BiB/BG
A	23.11.07	Verkefning	BiB/BG
Útg.	Dags.	Skýring	Hannað/Virfríð

*Hannað/Virfríð*  
Kul. 1.1457-2789  
**VS**  
**VERKFRÆÐISTOFA**

BÆJARHRAUN 20 · 220 HAFNARFJÖRÐUR · KENNITI. 710798-2899  
vsb@vsb.is · Sími 585 8600 · Fax 585 9810 · www.vsb.is

Áritun séðsmennar Björn Guðafasson Kt: 180550 4889			
Verkefni <b>KAPLAKRIKI</b> <b>HAFNARFIRÐI</b>			
Verktali Burðarvirki Pallaeningar í stúku Sérteikning			
Hannað	Teiknað	Yfirfarið	Kvarði
BiB	BiB	BG	1:50
Dags:	Verkefni:	Teikning:	Útgáfa:
6.6.2007	06811	A B311	D