



Samþykkt þann
10.09.2008
Byggingarfulltrúinn í Hafnarfirði
F.h. Hrólfur S. Gunnlaugsson

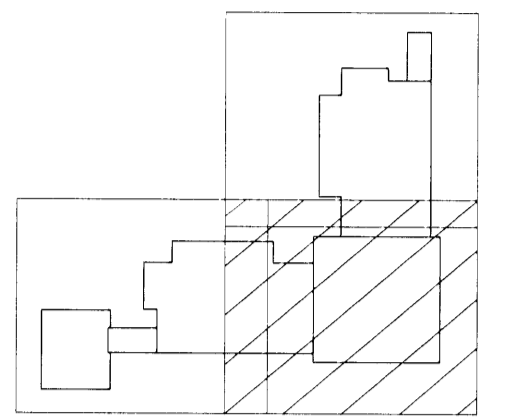

SKÝRINGAR

- 1- ALMENNAR SKÝRINGAR SJÁ B001-B004
- 2- JÁRNABENDING Í VEGGJUM ER
 - K10C200 LÖÐRÉTT
 - K10C250 LÁRÉTT
 - Í BÉDI BYRGDI
 - NEMA ANNAD SÉ TEKID FRAM

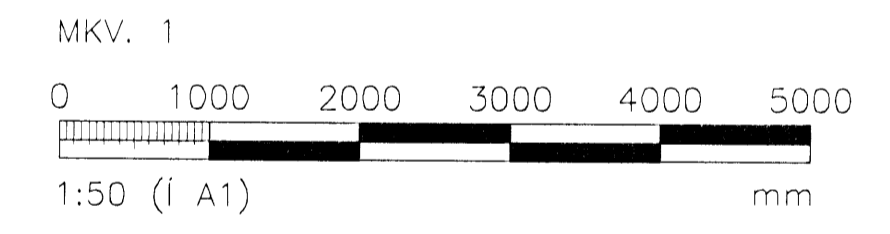

ÚTGÁFUFERILL					
NR.	DAGS.	SKÝRINGAR:	HA.	YF.	SB.
B1	01.09.08	BYGGINGATEIKNING	THJ		

DAGS. UNDIRSKRIFTAR: NAFN OG KT. SAMRÆMINGARHÖNNUDAR:
 UNDIRSKRIFT SAMRÆMINGARHÖNNUDAR:
Sigurður Sigurðsson

MANNVIT
VERKFRÆÐISTOFA

GRENÁSÁVEGI 1, 108 REYKJAVÍK, SÍMI: 422 3000, FAX: 422 3001
 VEFFANG: www.mannvit.is NEI FANG: mannvit@mennvit.is

HEITI VERKS:
BJARKAVELLIR 3
 LEIK- OG GRUNNSKÓLI

HEITI TEIKNINGAR:
 BURÐARVIRKI
 PLATA YFIR 3.HÆÐ
 GRUNNMÝND

TEIKNAD: JBD	BLAD NR.	N. BL. NR.	TÖLVUSKRA: B141-143.dwg	VNR: 3.151.240
HANNAÐ: THJ	YFIRFARID:	MKV: 1:50	NR. TEIKNINGAR:	
DAGS. UNDIRSKRIFTAR: NAFN OG KT. HÖNNUDAR:	MANNVIT	430572-0169	B142	
UNDIRSKRIFT HÖNNUDAR: LÁRUS ÁRS/ELSSON	2008625119	ÚTGÁFA:	B1	

© ÖLL RITT OG AÐRETTUN TILMÁNINGAR. AÐ BLAÐA Eða HEILD ER AÐ SÖRPLEGGU LEIÐHAFANDA.