



Samþykkt þann
10 SEP. 2008
Byggingarfulltrúinn í Hafnarfirði
F.h. Hröflur S. Gunnlaugsson

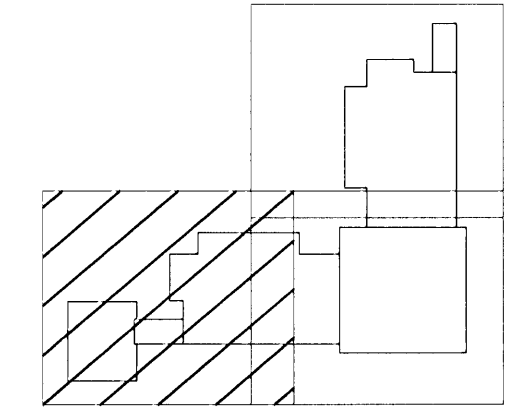

SKÝRINGAR

- 1- ALMENNAR SKÝRINGAR SJÁ B001-B004
- 2- JÁRNABENDING Í VEGGJUM ER
 - K10c200 LÓDRÉTT
 - K10c250 LÁRÉTT
 - Í BÆÐI BYRÐI
 - NEMA ANNAD SÉ TEKID FRAM
- 3- VE-01 SJÁ TEIKNING B-521

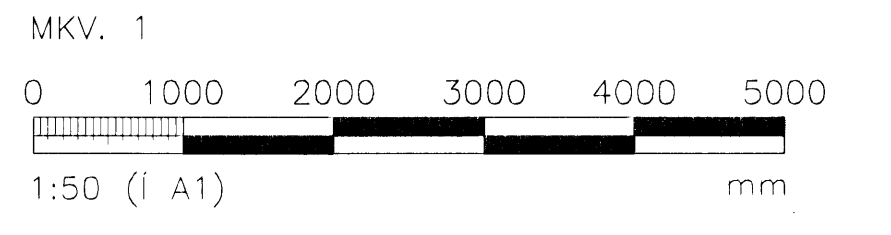

ÚTGÁFUFRILL					
NR.	DAGS.	SKÝRINGAR	HA.	YF.	SB.
B1	01.09.08	BYGGINGATEIKNING	THJ		

DAGS. UNDIRSKRIFTAR: 01.09.08
 UNDIRSKRIFT SAMRÆMINGARHÖNNUÐAR: *Sigurðey, Sigurp.*



GRENSÁSVEGI 1, 108 REYKJAVÍK, SÍMI: 422 3000, FAX: 422 3001
 VEFPAÐANG: www.mannvit.is NETFAÐANG: mannvit@mannvit.is

BJARKAVELLIR 3
LEIK- OG GRUNNSKÓLI

HEITI TEIKNINGAR:
BURÐARVIRKI
PLATA YFIR 1.HÆÐ
GRUNNMYND

TEIKNAD:	JBD	BLAD NR.	N. BL. NR.	TÖLVUSKRÁ:	VNR:
HANNAÐ:	THJ	YFIRFARID:	MIK:	B121-123.dwg	3.151.240
DAGS. UNDIRSKRIFTAR:	01.09.2008	NAFN OG KT. HÖNNUÐAR:	MANNVIT	430572-0169	NR. TEIKNINGAR:
UNDIRSKRIFT HÖNNUÐAR:	LARUS ARS/ELSSON	ÚTGÁFA:			B121
					B1

© ÖLL HÖNUN OG ANTIÐUN TEIKNINGARNA HAFU EYRDEGGISRETTIR. ÖLL HÖNUN ER HÖNUÐUR LÖGFRÉTTAÐA LÖGMAÐA.