



D51 JÁRNBENDING Í PLÖTUHORN
MKV. 1

SÉ EKKI ANNARS GETIÐ KOMI AUKALEGA JÁRN UMHVERFIS GLUGGA, HURDIR OG GÖT Í PLÖTUM OG VEGGJUM ER SVARA TIL ÞEIRRA JÁRNA SEM KLIPPT ERU Í SUNDUR, ÞÓ ALDREI MINNA EN 2 K12 ER NÁI 500 ÚT FYRIR ÖP.


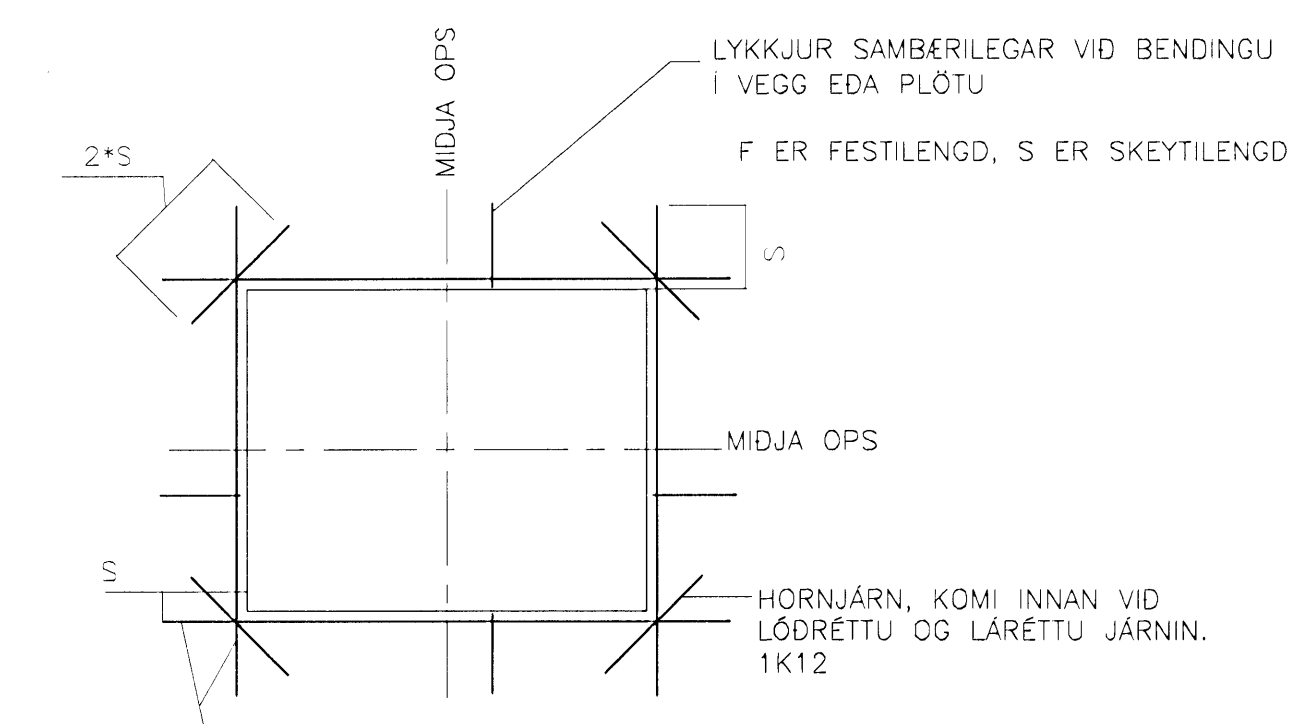


SETJA SKAL AUKAJÁRN EINS NÁLÆGT ÖPI OG HÆGT ER. (HELMINGUR JÁRNA SEM SKERAST Í SUNDUR VEGNA ÖPS).






D53 JÁRNBENDING UMHVERFIS ÖP
MKV. 1

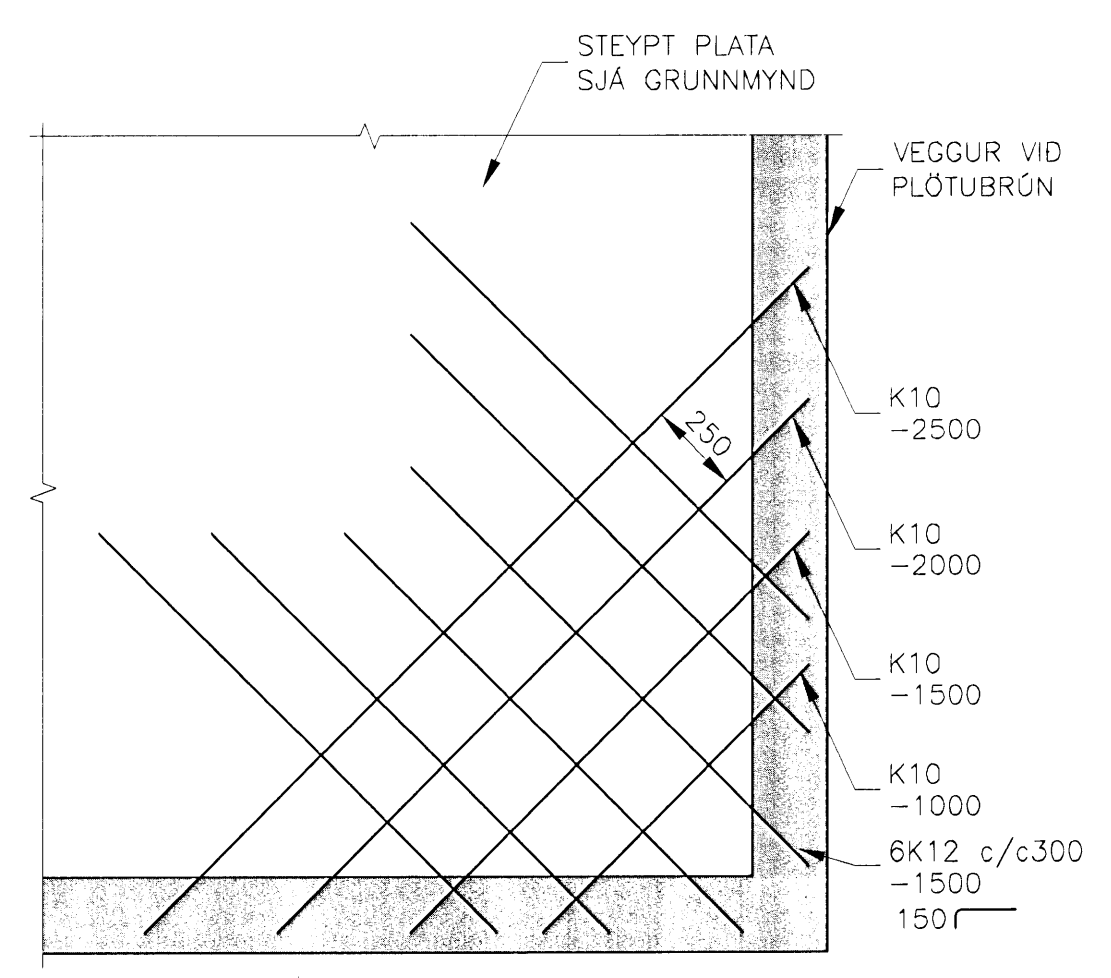



D52 JÁRNBENDING Í PLÖTUHORN
MKV. 1

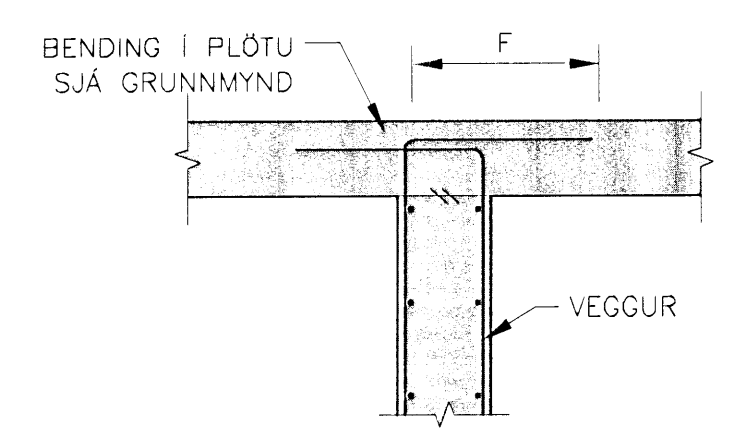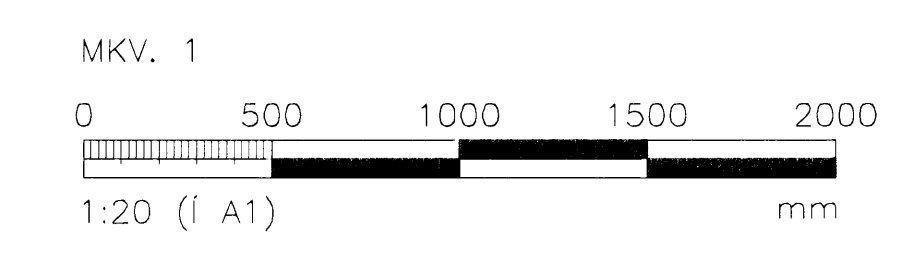


D02 DÆMIGERÐ JÁRNBENDING Í SAMSEYPTUM VEGGJA OG PLATNA – LÖÐRÉTT SNID
MKV. 1

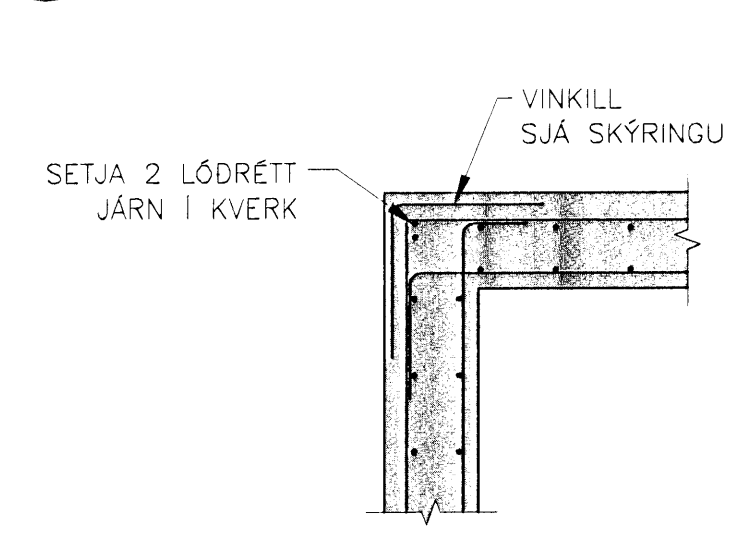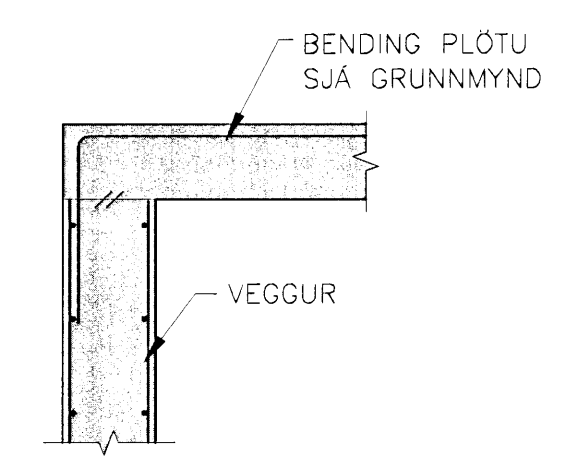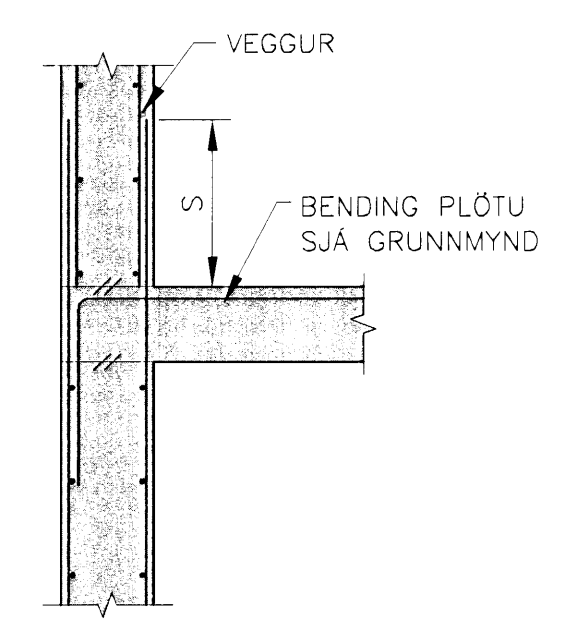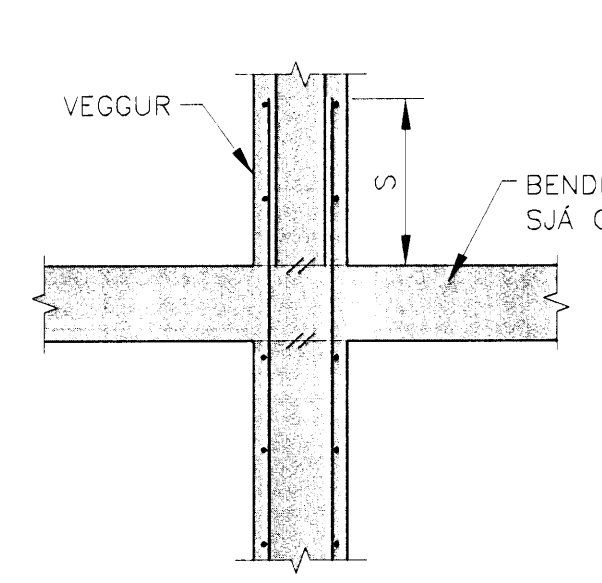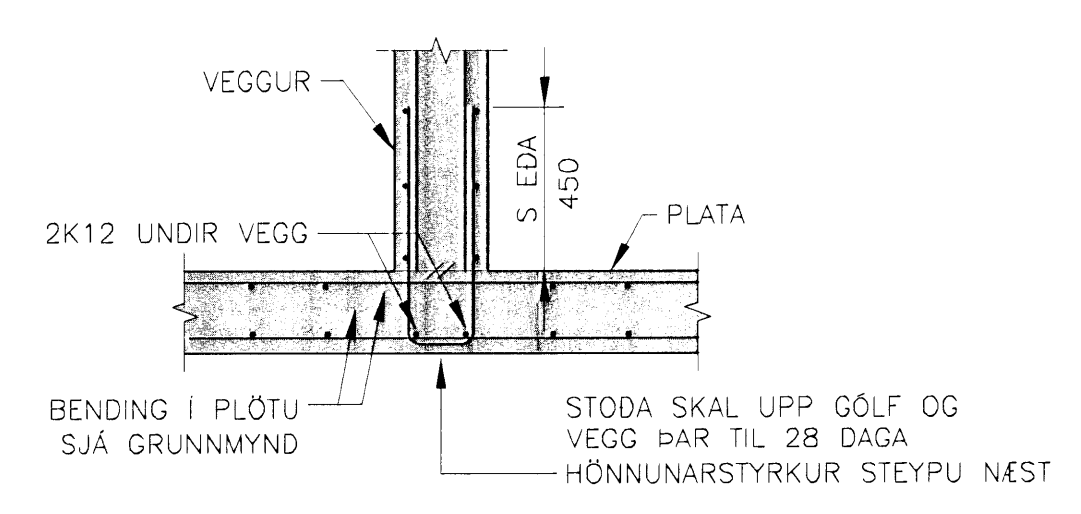

D02 DÆMIGERÐ JÁRNBENDING Í SAMSEYPTUM VEGGJA OG PLATNA – LÁRÉTT SNID
MKV. 1

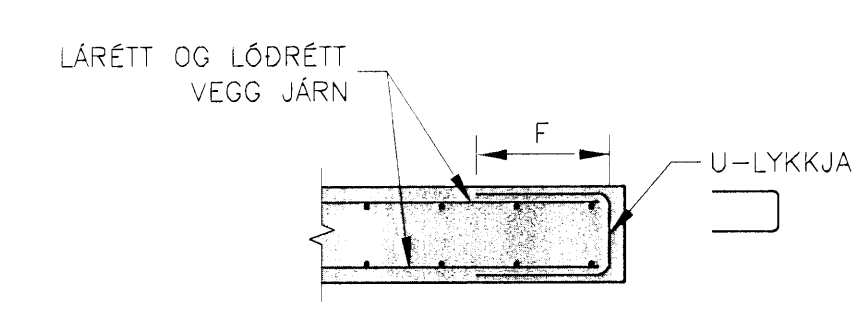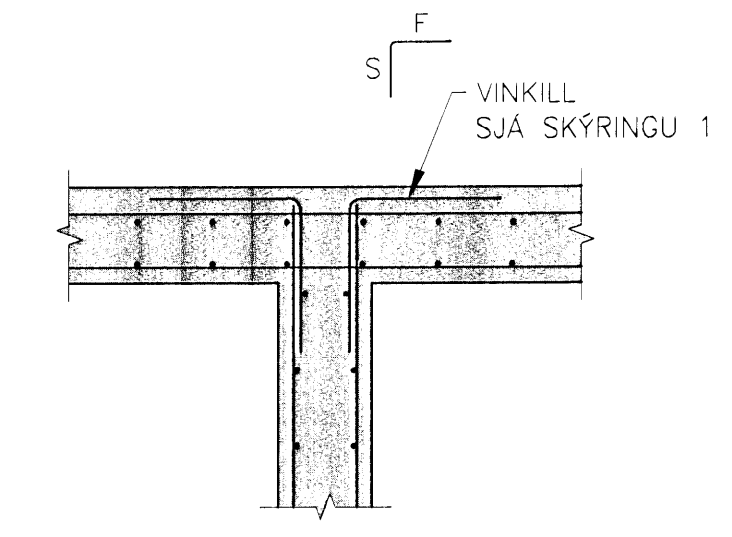

1. Í STAD VINKILS MÁ BEYGJA LÁRÉTT VEGGJÁRN MED 90° BEYGJU

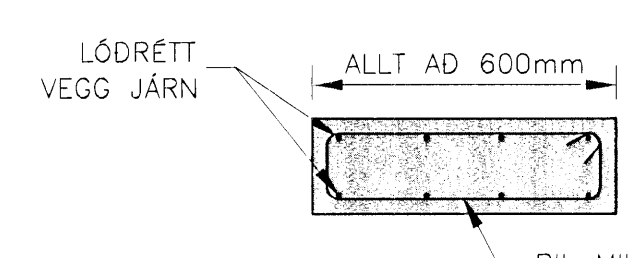

ALLT AD 600mm
BIL MILLI LYKKJA OG LYKKJUDVERMÁL SAMSVARAR LÁRÉTTRI BENDINGU Í VEGG

NR.	DAGS.	SKÝRINGAR:	ÚTGÁFUERILL	HA.	YF.	SP.
B1	01.09.08	BYGGINGATEIKNING		LÁ		

DAGS. UNDIRSKRIFTAR: 8/9 08
NAFN OG KT. SAMRÆMINGARHÖNNUBAR:
UNDIRSKRIFT SAMRÆMINGARHÖNNUBAR: *Sigurlaug Sigur*

MANNVIT
VERKFRÆÐISTOFA
GRENASVEGI 1, 108 REYKJAVÍK, SÍMI: 422 3000, FAX: 422 3001
VEFFANG: www.mannvit.is NETFANG: mannvit@mannvit.is

HEITI VERKS:
BJARKAVELLIR 3
LEIK- OG GRUNNSKÓLI

HEITI TEIKNINGAR:
BURÐARVIRKI
STEYPUVIRKI
ALMENNAR SÉRMYNDIR

TEIKNAD:	BLAD NR.	N. BL. NR.	TÖLVUSKRA:	VNR:
LÁ	SAÖ		B003-004.dwg	3.151.240
HANNAÐ:	YFIRFARID:	MKV:	NR. TEIKNINGAR:	
SAÖ		1:20	B003	
DAGS. UNDIRSKRIFTAR:	NAFN OG KT. HÖNNUBAR:	ÚTGÁFA:		
01.09.2008	MANNVIT	430572-0169		
UNDIRSKRIFT HÖNNUBAR:	ÚTGÁFA:			
LÁRUS ÁRSÆLSSON	B1			