
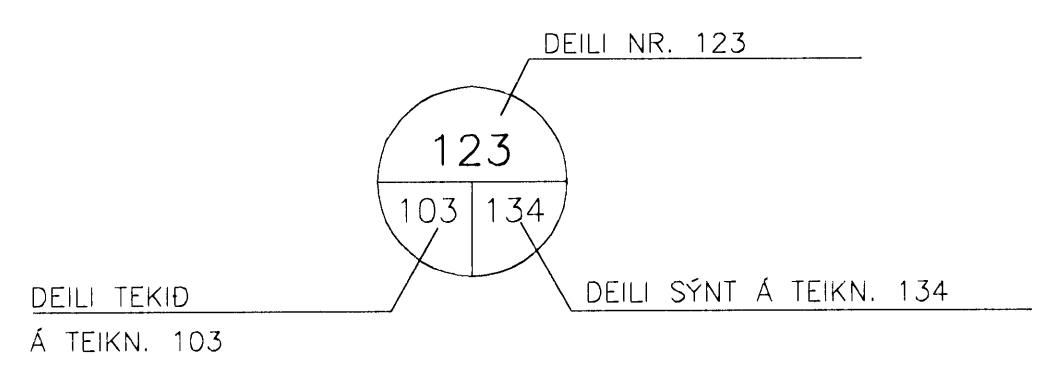



**SKÝRINGAR Á TÁKNUM:**

ÖLL MÁL ERU ANNAD HVORT Í METRUM EDA MILLIMETRUM  
HÉDIR ERU Í METRUM YFIR SJÓ Í HÆÐARKERFI SVEITARFÉLAGSINS

- 0,00 TÁKNAR HÆÐ 0,00 Á SNIDUM
- 0,00 TÁKNAR HÆÐ 0,00 Á LÁRÉTTUM FLÖTUM
- 0,00 TÁKNAR HÆÐ Á PUNKTI Á GRUNNMÝNDUM
- A TÁKNAR HÆÐ  
B TÁKNAR PLÖTUÞYKKT
- 0,00 TÁKNAR HÆÐ 0,00 Á LINU Á GRUNNMÝND
- 200 TÁKNAR ÞYKKT VEGGAR EDA PLÖTU, 200mm
- 1 TÁKNAR HALLA Á GRAFTRARMÖKUM EDA FYLLINGU  
SÝND Á SNIDUM. LÖÐRÉTTI HLUTINN ER ALLTAF  
1 EN LÁRÉTTI HLUTINN SKILGREINIR HALLANN.
- H203 TÁKNAR HNITAPUNKT.

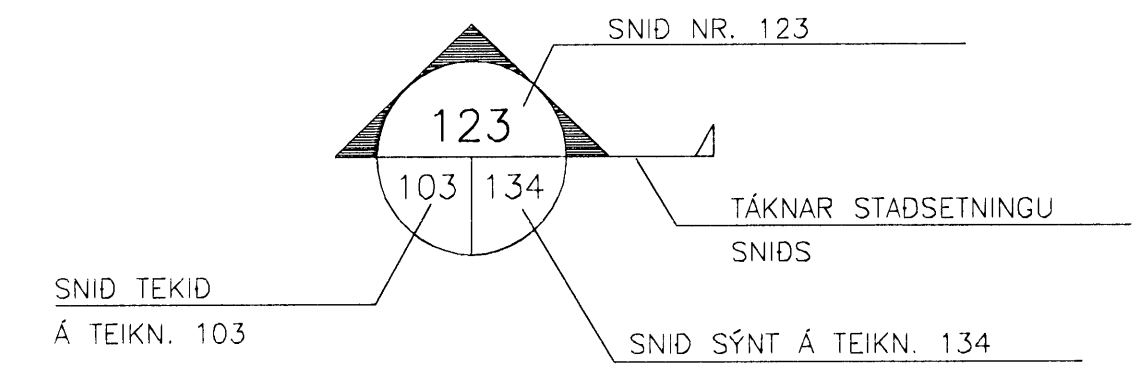

BREYTING Á TEIKNINGU Á ÚTGÁFU NR. BX OG SVÆDI Í BIDSTÖÐU

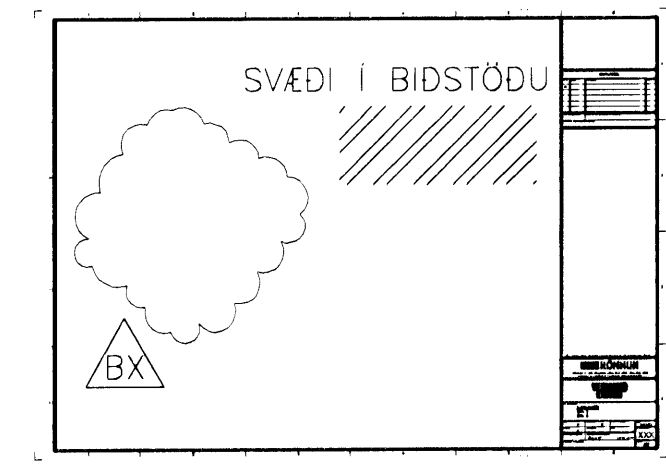

- B MERKIR BITA
- S = SÖLU
- V = VEGG (SKERVEGG)
- U = UNDIRSTÖÐU


- STEYPA =
- STEYPUSKIL =
- NÓVERANDI STEYPA =
- ÞREP Í YFIRBORDI STEYPU =
- HALLABREYTING Í YFIRBORDI STEYPU =
- FYLLING =
- MÖRK KLAPPASKERINGAR =
- GRAFTRARMÖRK =
- ÓHREYFT YFIRBORD LANDS =
- ÆTLAD YFIRBORD KLAPPAR =

**ALMENNAR SKÝRINGAR:**

ÖLL VINNA SKAL VERA Í SAMRÆMI VÍÐ VERKLÝSINGAR OG STADLA SEM ÞAR ER VISAÐ TIL.  
SANNREYNA SKAL ÖLL MÁL OG ADSTÆÐUR Á VERKSTAD ÁÐUR EN VINNA HEFST OG TILKYNNNA UMSJÓÐARMANNI VERKKAUPA TAFARLAUST ÖLL FRÁVIK OG MISRÆMI.  
ALLT BYGGINGAREFNI ER HÁÐ SAMÞYKKI UMSJÓÐARMANNS VERKKAUPA  
TRYGGJA SKAL STÖÐUGLEIKA MANNVIRKJA Á ÖLLUM STIGUM VERKSINS MED TÍMABUNDNUM STÍFINGUM, FESTINGUM EDA Á ANNAN VIDURKENNDAN HÁTT.

**TEIKNINGANÚMÉR:**

TEIKNINGANÚMÉR ERU TÁKNUD MED BÓKSTAF OG FJÓRUM TÖLUSTÖFUM t.d. Ú1-120

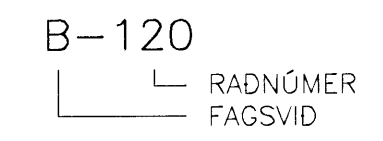

ÚTGÁFUNÚMÉR TEIKNINGA ER TÁKNAD MED BÓKSTAF OG TÖLUSTAF. BÓKSTAFURINN TÁKNAR Á HVADA STIGI TEIKNINGIN ER OG TÖLUSTAFURINN TÁKNAR ÚTGÁFUNÚMÉR

- B: VINNUTEIKNING
- Ú: ÚTBODSTEIKNING

**HNITASKRÁR:**

HNIT ERU TÁKNUD MED BÓKSTAF OG HLAUPANDI NÚMÉRÍ, T.D.: H203  
HNIT ERU Í ÍSNET93

ÁLAGSFORSENDUR		
NOTÁLAG		
ÁLAGSTILHÖGUN ER Í SAMRÆMI VÍÐ FS ENV 1991-1:1994 OG FS ENV 1991-2-1:1995		
- GÖLFPLATA KJALLARA		
JAFNDREIFT ÁLAG	3,0	kN/m2
- PLATA 1.HEDAR		
NOTÁLAG	3,0	kN/m2
AUKAÁLAG - NIDURTEKID LOFT	0,5	kN/m2
AUKAÁLAG - LÉTTIR VEGGIR	0,6	kN/m2
AUKAÁLAG - ÁSTEYPA	1,6	kN/m2
- PLATA 2.HEDAR		
NOTÁLAG	3,0	kN/m2
AUKAÁLAG - NIDURTEKID LOFT	0,5	kN/m2
AUKAÁLAG - LÉTTIR VEGGIR	0,6	kN/m2
AUKAÁLAG - ÁSTEYPA	1,6	kN/m2
ÞAK, NOTÁLAG	1,0	kN/m2
ÞAK, AUKAÁLAG - NIDURTEKID LOFT	0,5	kN/m2
ÞAK, AUKAÁLAG - 10MM MÖL	0,2	kN/m2
ÞAK, AUKAÁLAG - ÁSTEYPA	1,6	kN/m2
- PLATA 3.HEDAR		
NOTÁLAG	3,0	kN/m2
AUKAÁLAG - NIDURTEKID LOFT	0,5	kN/m2
AUKAÁLAG - LÉTTIR VEGGIR	0,6	kN/m2
AUKAÁLAG - ÁSTEYPA	1,6	kN/m2
BÓKASAFN, NOTÁLAG	6,0	kN/m2
ÞAK, NOTÁLAG	1,0	kN/m2
ÞAK, AUKAÁLAG - NIDURTEKID LOFT	0,5	kN/m2
ÞAKGARDUR, NOTÁLAG	4,0	kN/m2
ÞAKGARDUR, AUKAÁLAG - NIDURTEKID LOFT	0,5	kN/m2
ÞAKGARDUR, AUKAÁLAG - 50MM HELLUR	1	kN/m2
- ÞAK		
NOTÁLAG	1,0	kN/m2
AUKAÁLAG - NIDURTEKID LOFT	0,5	kN/m2
AUKAÁLAG - TORF	1,5	kN/m2
AUKAÁLAG - 50MM LÉTT STEYPA	0,9	kN/m2
VINDÁLAG		
VINDÁLAG REIKNAST SAMKVÆMT FS ENV 1991-2-4:1995, OG ISLENSKUM ÞJÓÐARSKJÖLUM.		
GRUNNGILDI VINDHRADA	35,5	m/sek2
SNJÓÁLAG		
SNJÓÁLAG REIKNAST SAMKVÆMT FS ENV 1991-2-3:1995, OG ISLENSKUM ÞJÓÐARSKJÖLUM.		
GRUNNGILDI SNJÓÁLAGS (SVÆDI 1)	2,1	kN/m2
JARÐSKJÁLFTAÁLAG		
JARÐSKJÁLFTAÁLAG REIKNAST SAMKVÆMT FS ENV 1998-1-1:1994, OG ISLENSKUM ÞJÓÐARSKJÖLUM.		
GRUNNGILDI JARÐSKJÁLFTAÁLAGS, a <sub>s</sub>	0,2	
GRUNDUN		
GRUNDUN SAMKVÆMT FS ENV 1997-1:1994 OG ISLENSKUM ÞJÓÐARSKJÖLUM.		
GRUNDAD ER Á VEL ÞJAPPADRI FYLLINGU. MESTA ÁLAG FRÁ UNDIRSTÖÐU Á FYLLINGU	<0,40	MN/m2

ÚTGÁFUFRILL

NR.	DAGS	SKÝRINGAR	HA	YFI	SB
B1	01.09.08	BYGGINGATEIKNING	LÁ		

DAGS. UNDIRSKRIFTAR: 8.9.08  
NAFN OG KT. SAMRÆMINGARHÖNNUDAR: Sigurleif Björnsdóttir

UNDIRSKRIFT SAMRÆMINGARHÖNNUDAR: Sigurleif Björnsdóttir

**MANNVIT**  
VERKFRÆÐISTOFA

GRENSÁSVEGI 1, 108 REYKJAVÍK, Sími: 422 3900, FAX: 422 3001  
VEFFANG: www.mannvit.is, NETFANG: mannvit@mannvit.is

HEITI VERKS:  
**BJARKAVELLIR 3**  
LEIK- OG GRUNNSKÓLI

HEITI TEIKNINGAR:  
BURÐARVIRKI  
STEYPUVIRKI  
ALMENNAR SKÝRINGAR

TEIKNAD:	LÁ	BLAD NR.	N. BL. NR.	TÖLUGRÁ:	VNR:
HANNAÐ:	LÁ	YFIRFARID:	MKV:	B001.DWG	3.151.240
DAGS. UNDIRSKRIFTAR:	01.09.2008	NAFN OG KT. HÖNNUDAR:	MANNVIT	430572-0169	B001
UNDIRSKRIFT HÖNNUDAR:	LÁRUS ÁRÞÆLSSON	ÚTGÁFA:			B1