



HÚS 21a - RÚMMYND 1-5. HÆÐ- 1:50

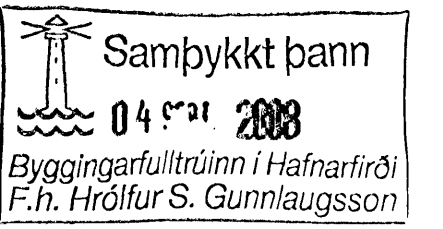

ÁRITUN SAMRÆMINGARHÖNDLUNAR

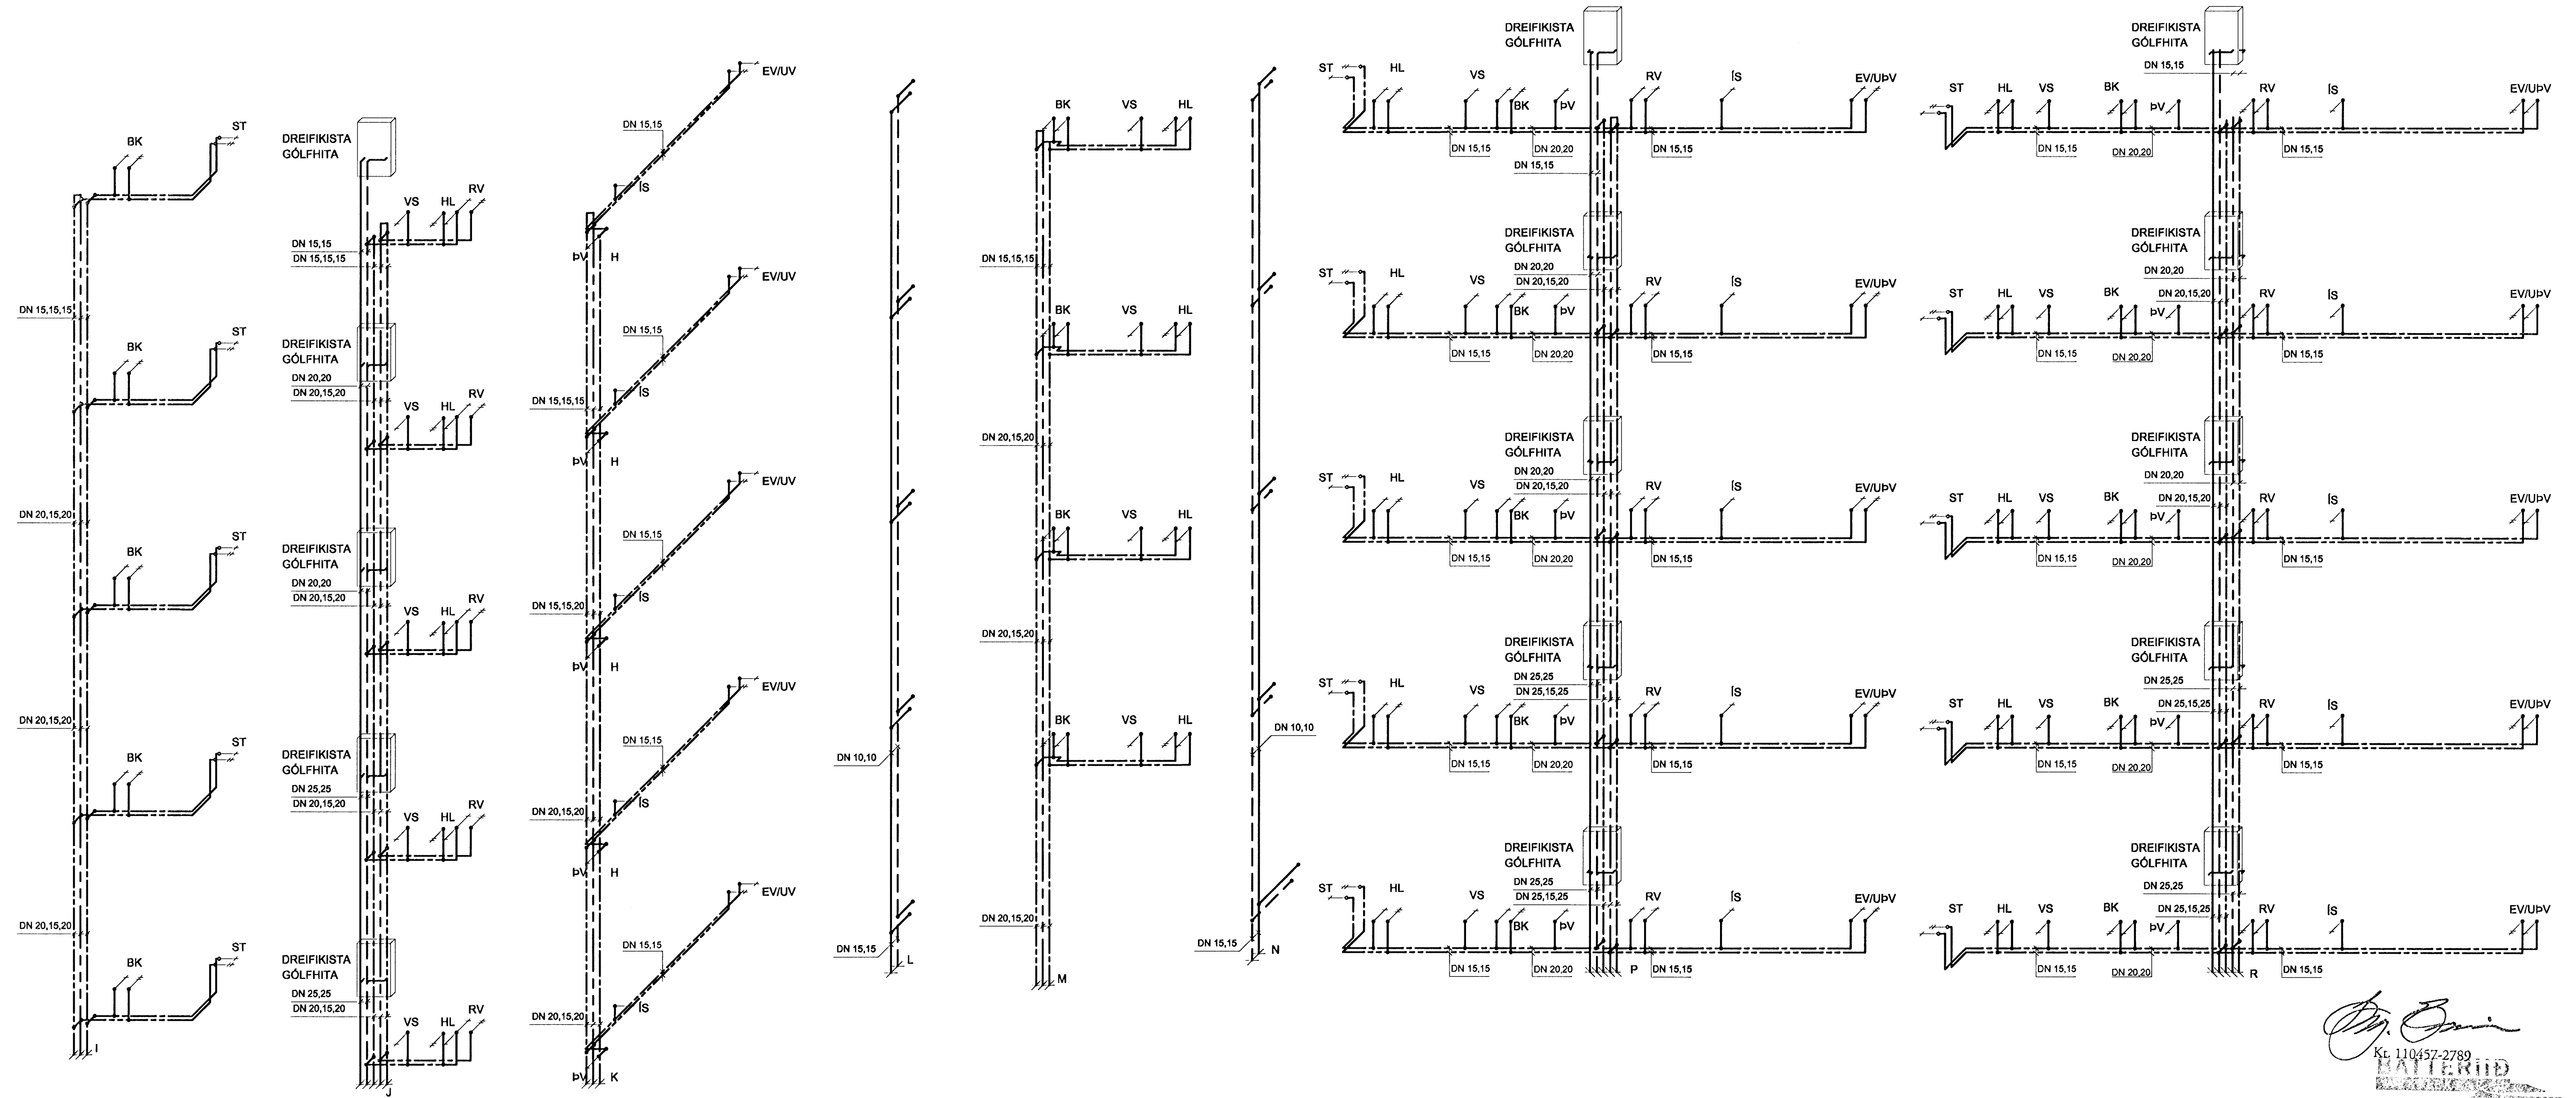

[Signature]
 Kl. 110457-2789
KATTERIÐ

TILVÍSANIR:
 ALMENNAR SKÝRINGAR SJÁ BL. NR. L(15-21)_001
 FRÁVEITUKERFI SJÁ BL. NR. L(15-21)_012
 NIEYSLUVATNS- OG HITAKERFI
 GRUNNMÝND SJÁ BL. NR. L(21a)_410-431

BR.	DAGS	BREYTING	REIKN.	TEIKN.
NORÐURBAKKI 21a				
DRIFA- OG HITAKERFI				
RÚMMYNDIR				
1-5. HÆÐ				
MKV.:	1:50			
DAGS:	14.08.2008			
HANNAÐ/TEIKN:	ÞÓGG			
VERKNR.:	05/04			
YFIRFARID:	JB			
SAMBYKKT:	<i>[Signature]</i>			
KENNITALA:	130657-4439			
TEIKN NR.:	L(21a)_442			

