
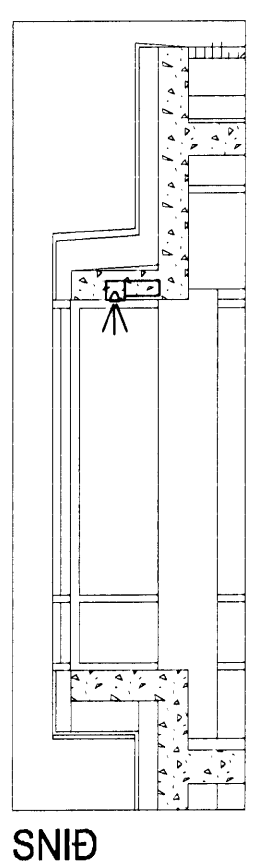
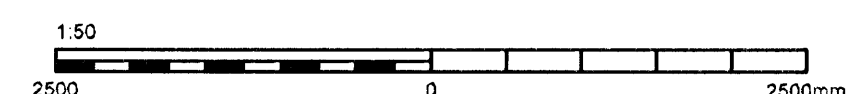


- ① HALOGEN LJÓS STABSETJIST Í STEYPU. SJÁ SNIÐ Á TEIKNINGU
- ② MÓGULEIKI Á RAFDRIFNUM GARDINUM

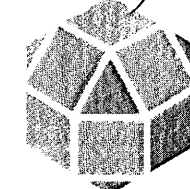

3.HÆÐ, GRUNNMYND

ÚTGÁFUFERILL				Há.	Yf.	Sp.
NR.	DAGS.	SKÝRINGAR.				
Ú1	11.07.08	ÚTBODSTEIKNING				
B1	01.09.08	BYGGINGARTEIKNING	SVS	SÍS	HaM	
DAGS. UNDIRSKRIFTAR: NAFN OG KT. SAMRÆMINGARHÖNNUÐAR:						
UNDIRSKRIFT SAMRÆMINGARHÖNNUÐAR:						
 MANNVIT VERKFRÆDISTOFA						
<small>GRENSÁSVEGI 1, 108 REYKJAVÍK. Sími: 422 3000. FAX: 422 3001 VEFANG: www.mannvit.is NETFANG: mannvit@mannvit.is</small>						
HEITI VERKS:						
BJARKAVELLIR 3 LEIK- OG GRUNNSKÓLI						
HEITI TEIKNINGAR:						
RAFLAGNIR: LÁGSPENNULAGNIR 3. HÆÐ, GRUNNMYND						
TEIKNAD:	ASH/IC	BLAD NR.	N. BL. NR.	TÖLVUSKRÁ:	VNR:	
HANNAÐ:	SÍS/SVS	YFIRFARID:	MKV:	R. 3.H.LASP.dwg	3.151.240	
DAGS. UNDIRSKRIFTAR:	NAFN OG KT. HÖNNUÐAR:			NR. TEIKNINGAR:		
01.09.2008	MANNVIT			430572-0169		
UNDIRSKRIFT HÖNNUÐAR:	GUNNSTEINN GUD.			280949-3459		
						R-432 ÚTGÁFA: B1

© ÖLLA RÍST OG RITTUN TERNIBAR. AÐ HÆTTU EDA HÉLD ER MÓÐSÖRLEGGU LEIÐHAFINGNA.