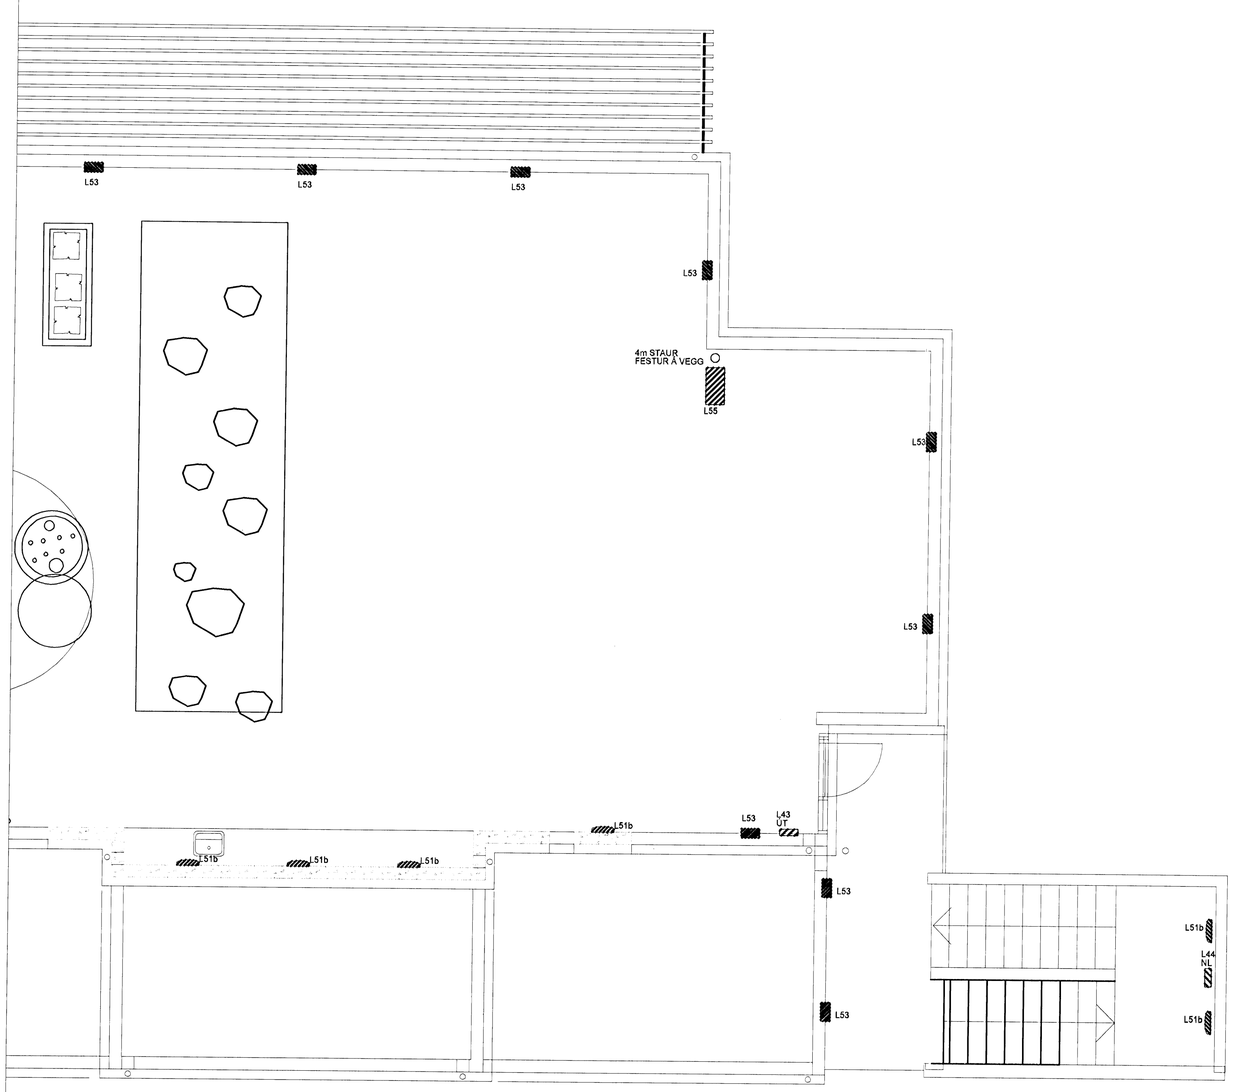

3.HÆÐ, GRUNNMYND

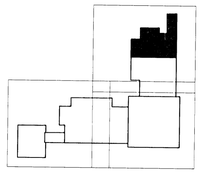

1:50
2500 0 2500mm

ÚTGÁFUFERILL

NR:	DAGS:	SKÝRINGAR:	HA:	ÞE:	SÞ:
Ú1	11.07.08	ÚTBOÐSTEIKNING			
B1	01.09.08	BYGGINGARTEIKNING	SVS	SÍS	HaM

DAGS. UNDIRSKRIFTAR: 8.9.08 | NAFN OG KT. SAMRÆMINGARHÖNNUÐAR:

UNDIRSKRIFT SAMRÆMINGARHÖNNUÐAR:

MANNVIT
VERKFRÆÐISTOFA
GRENSÁSVEGI 1, 108 REYKJAVÍK, SÍMI: 422 3000, FAX: 422 3001
VEFFANG: www.mannvit.is NETFANG: mannvit@mannvit.is

HEITI VERKS:

BJARKAVELLIR 3

LEIK- OG GRUNNSKÓLI

HEITI TEIKNINGAR:

RAFLAGNIR:
LAMPAPLAN OG LAGNALEIÐIR
3. HÆÐ, GRUNNMYND

TEIKNAÐ:	BLAÐ NR.	N. BL. NR.	TÖLVUSKRÁ:	VNR:
ASH/IC			R_3 H-LAMP.dwg	3.151.240
HANNAÐ:	YFIRFARIÐ:		MKV: 1:50	NR. TEIKNINGAR: R-333
DAGS. UNDIRSKRIFTAR: 01.09.2008	NAFN OG KT. HÖNNUÐAR: MANNVIT 430572-0169			
UNDIRSKRIFT HÖNNUÐAR: GUNNSTEINN GUÐ.	280949-3459			ÚTGÁFA: B1

© ÖLL AFNOT OG ÁFRITUN TEIKNINGAR, AÐ HLUTA EÐA HELDI, ER HÁÐ SKRIFLEGU LEYFI HÖFUNDA.

01 ÚTGÁFA RAMMA