

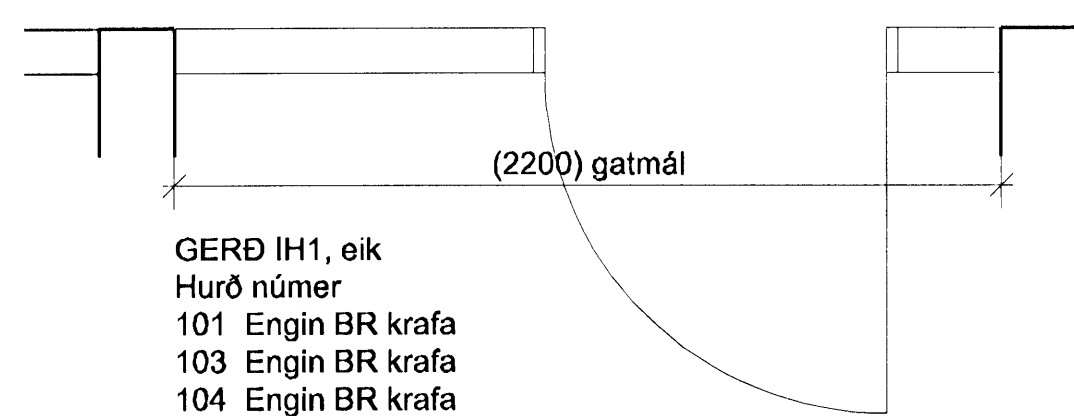
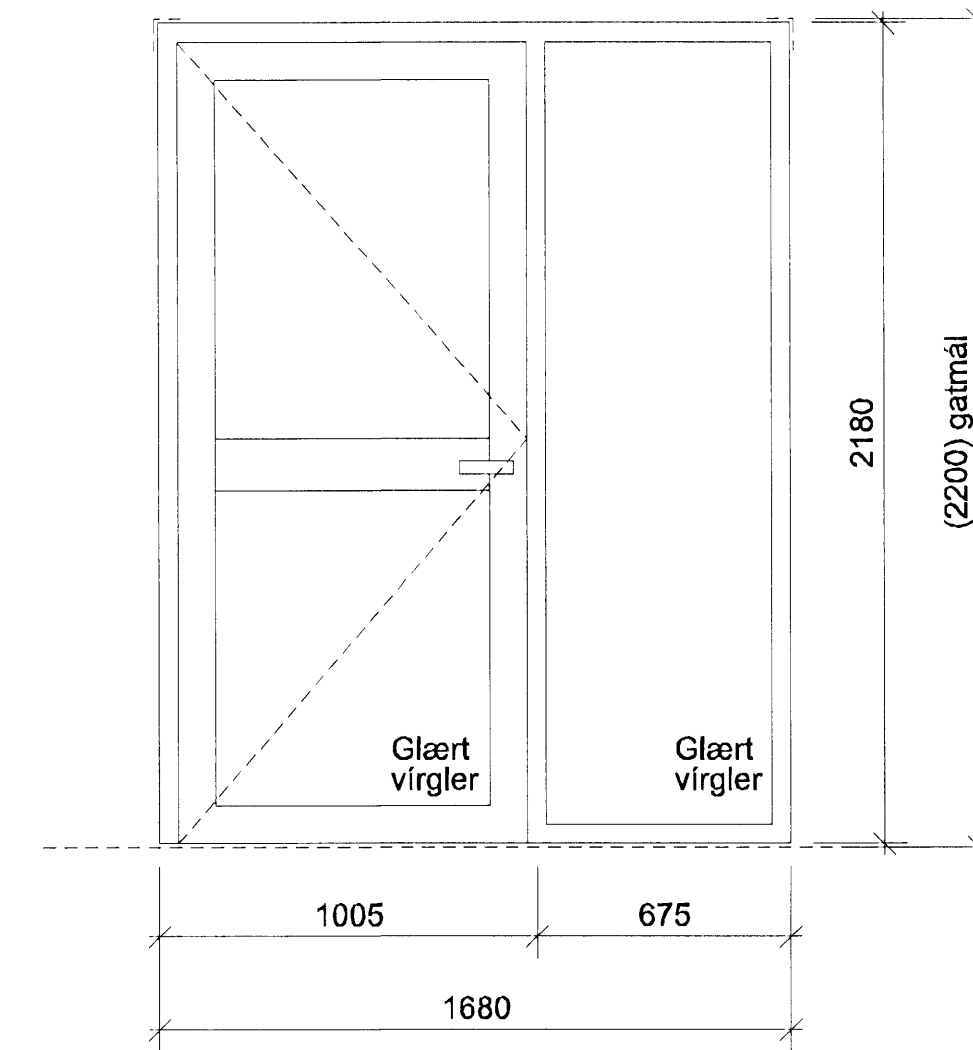
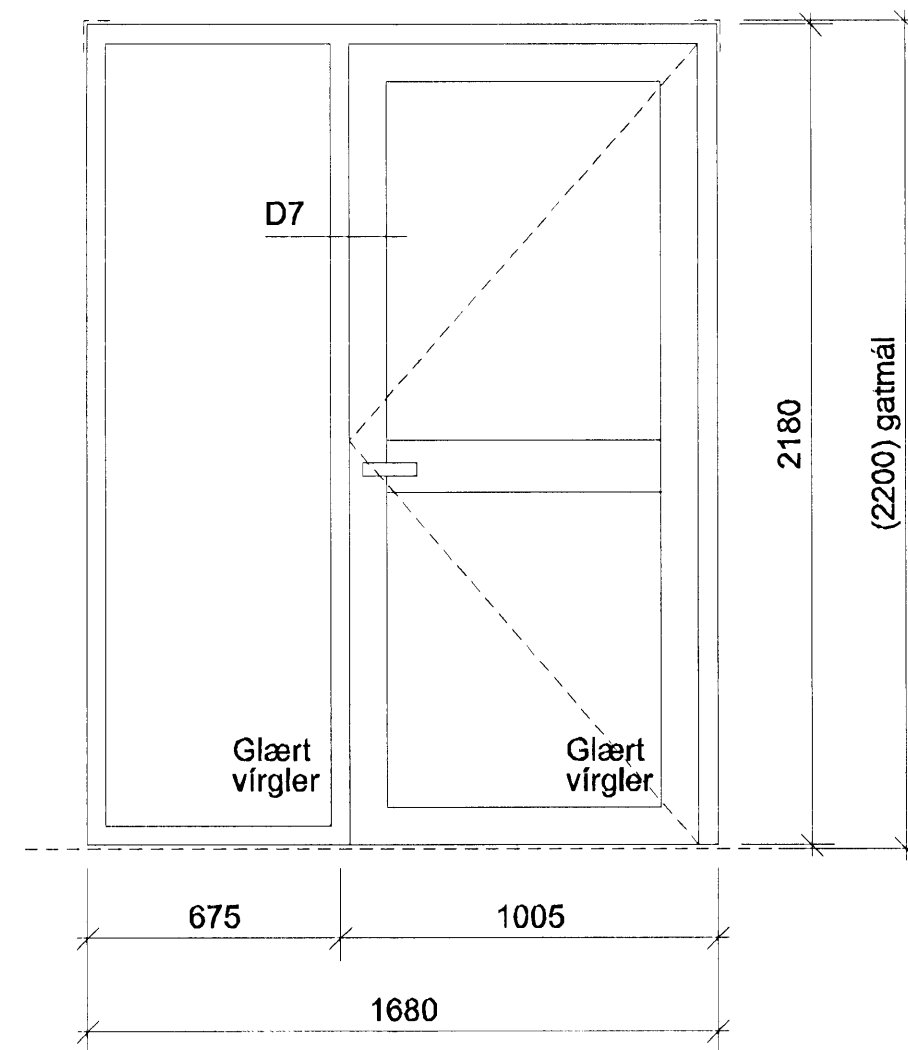
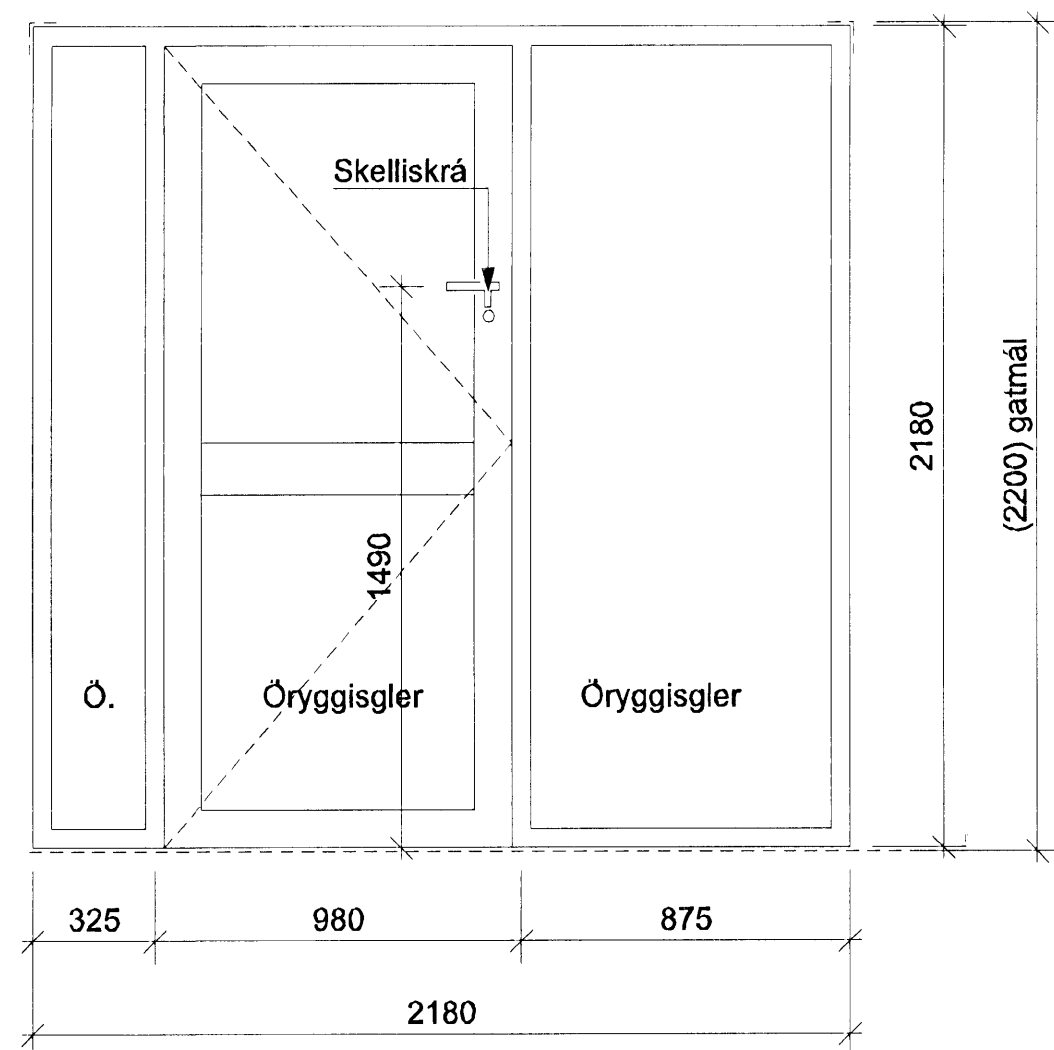


SKÝRINGAR:


Ath. ljósmál hurða skal vera 900 mm.
Búið er að draga 10 mm fúgu frá smíðamáli glugga og hurða.
Klemmivörn skal vera á öllum hurðum.

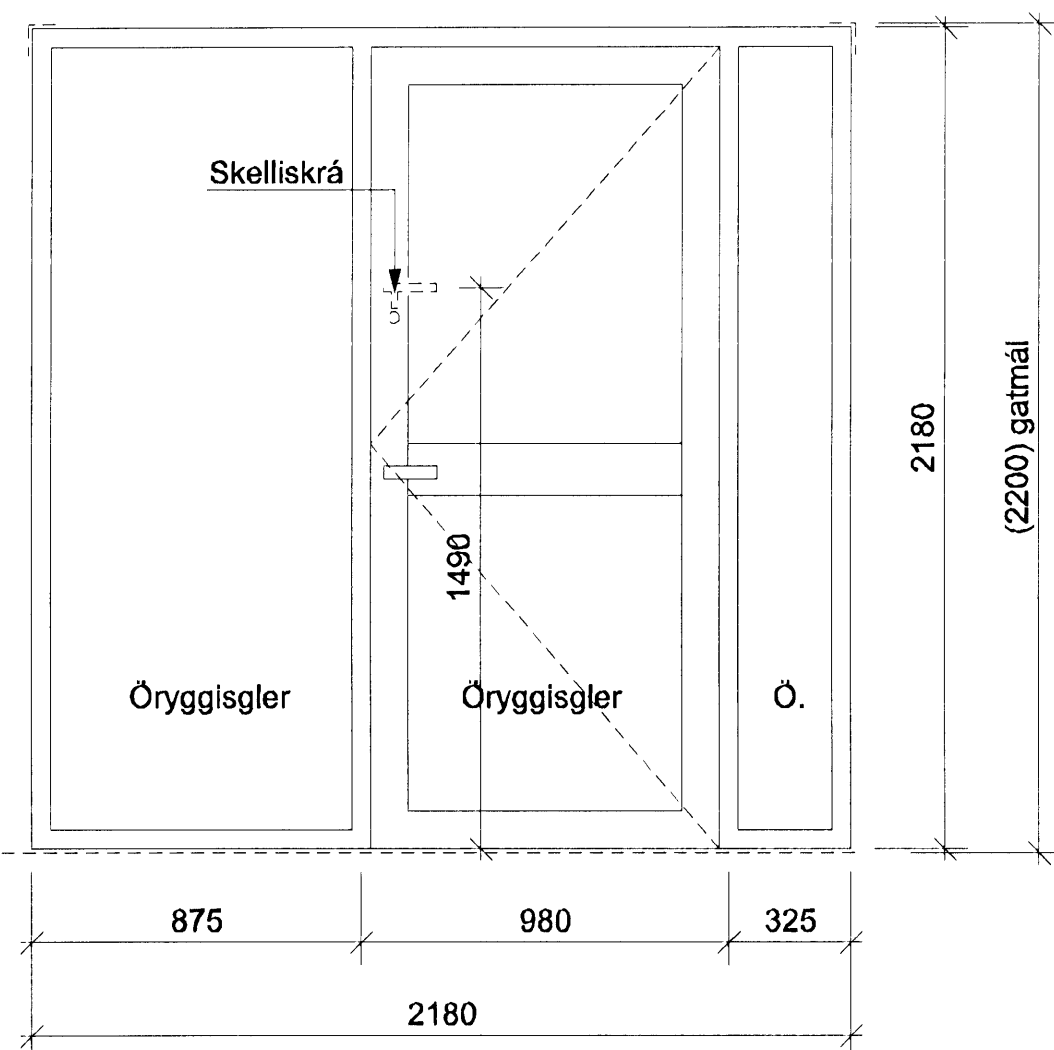


GERÐ IH1, eik
Hurð númer
101 Engin BR krafa
103 Engin BR krafa
104 Engin BR krafa

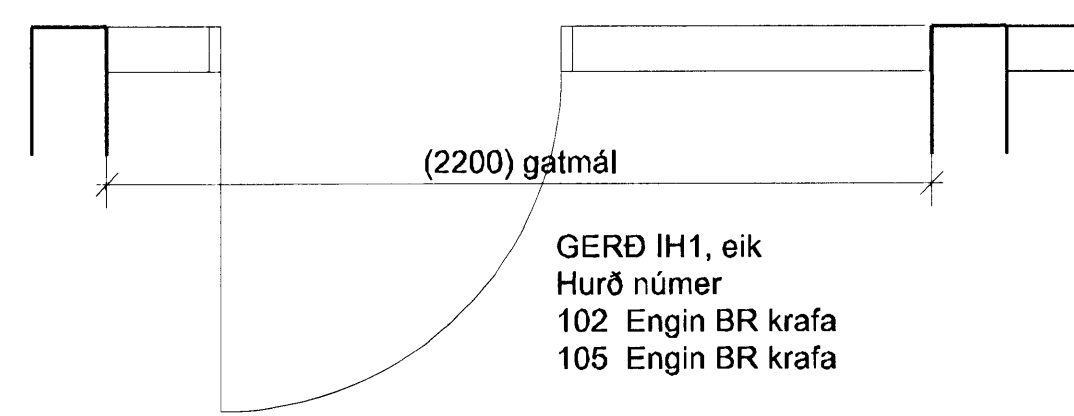






GERÐ IH1, eik
Hurð númer
102 Engin BR krafa
105 Engin BR krafa

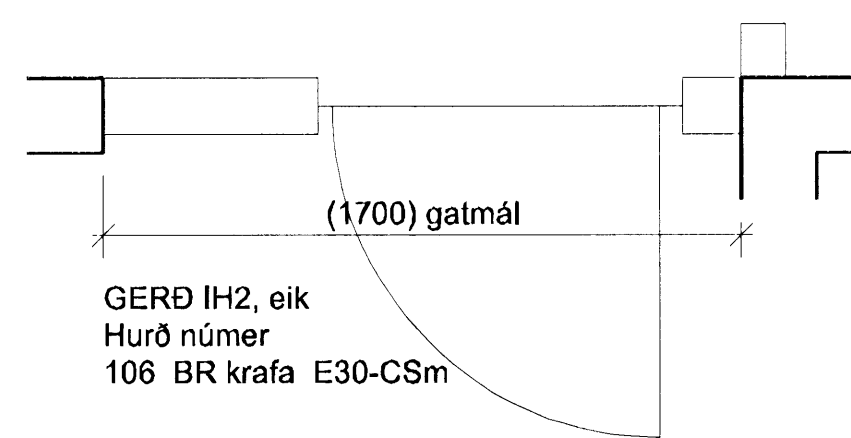


GERÐ IH2, eik
Hurð númer
106 BR krafa E30-CSm

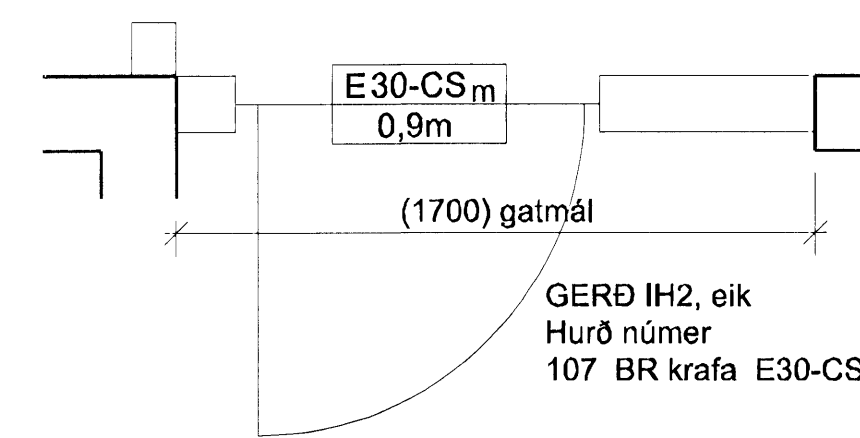


GERÐ IH2, eik
Hurð númer
107 BR krafa E30-CSm

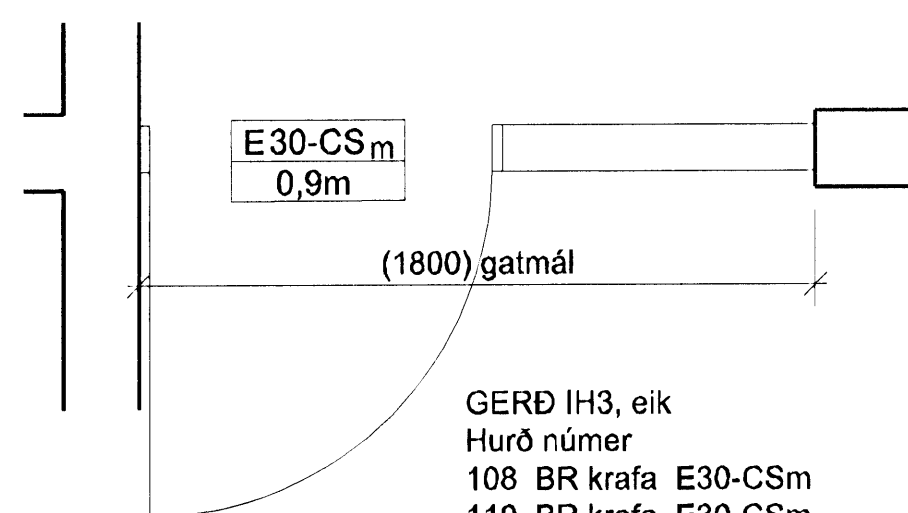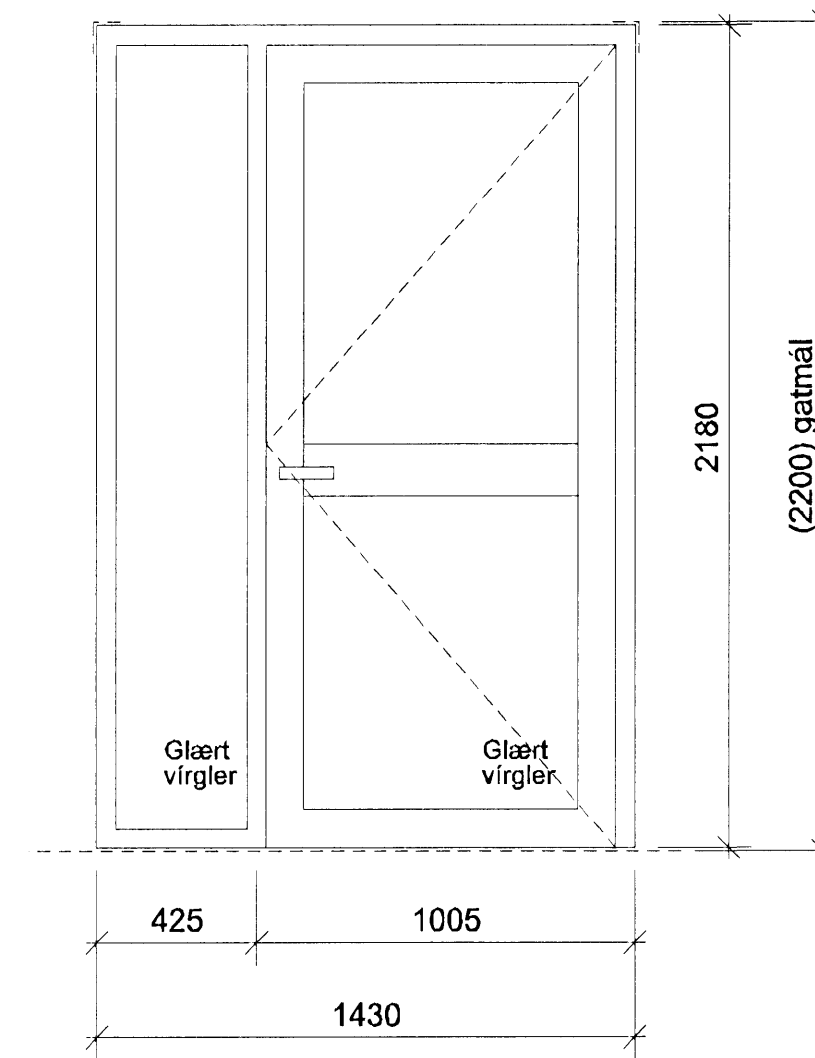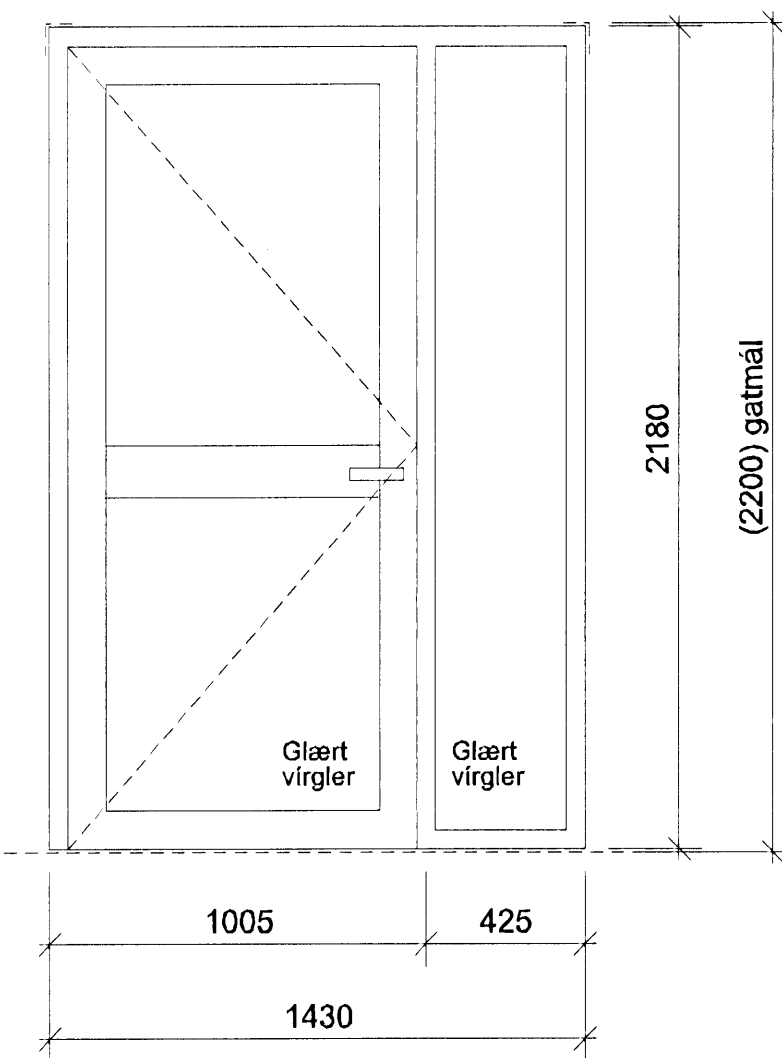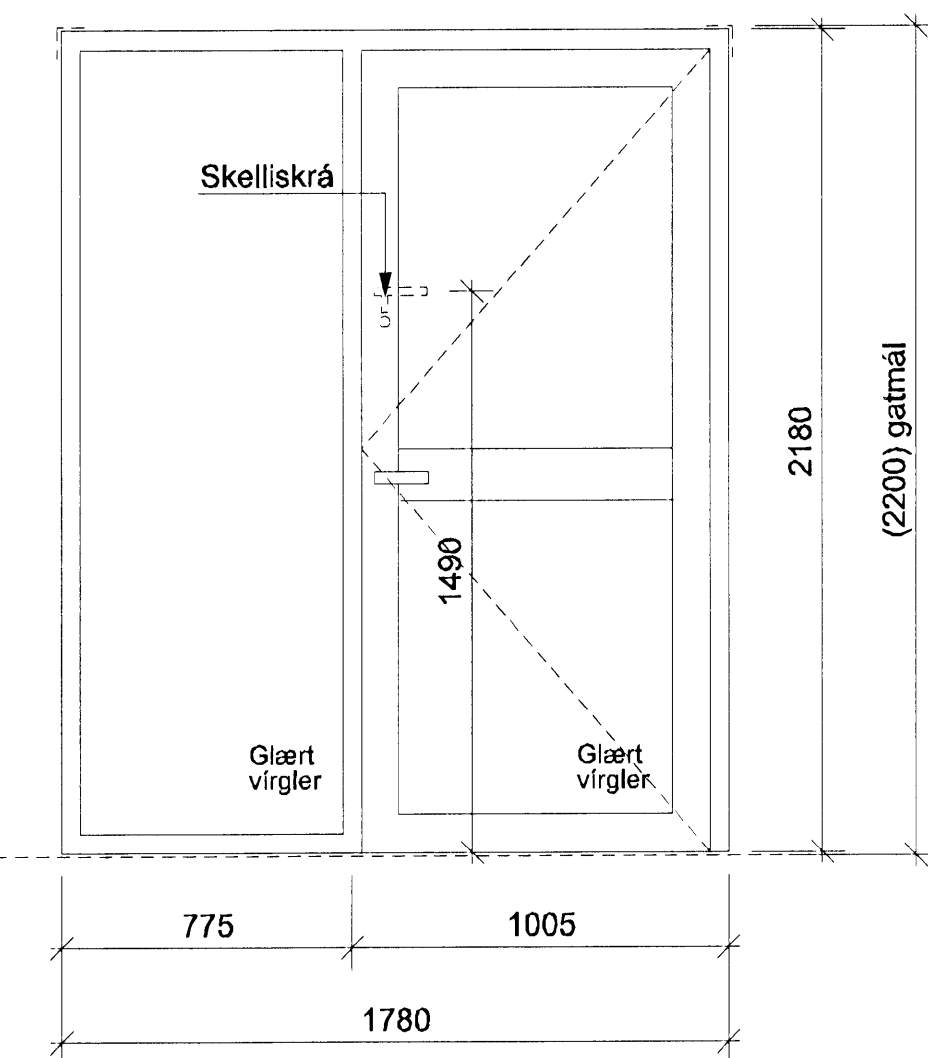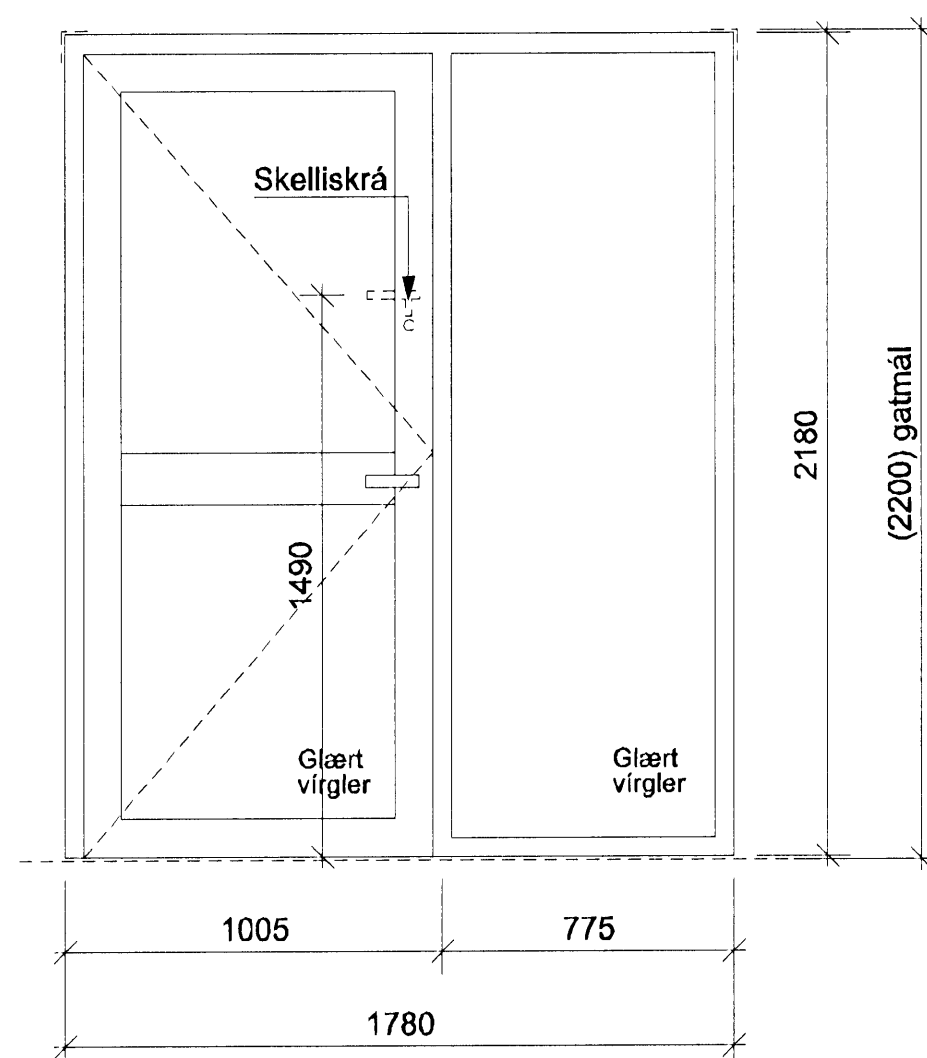


GERÐ IH3, eik
Hurð númer
108 BR krafa E30-CSm
110 BR krafa E30-CSm
201 BR krafa E30-CSm
202 BR krafa E30-CSm
203 BR krafa E30-CSm

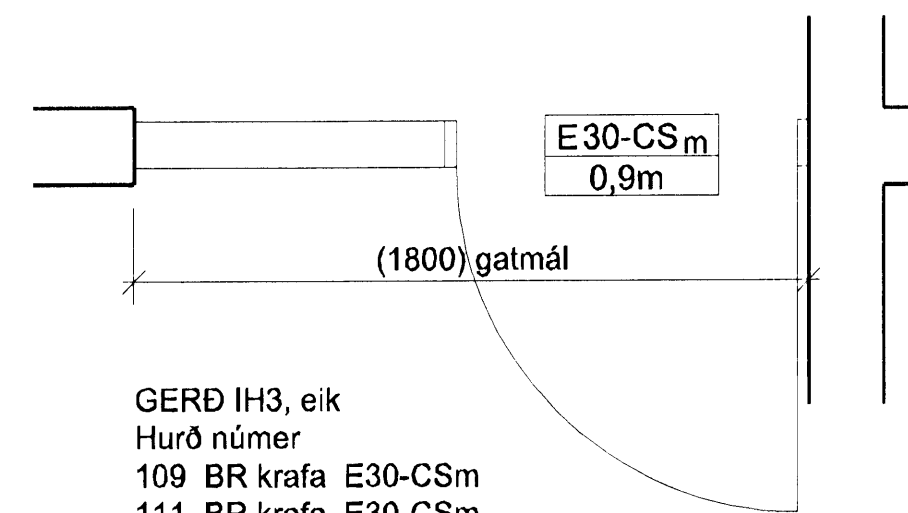

GERÐ IH3, eik
Hurð númer
109 BR krafa E30-CSm
111 BR krafa E30-CSm
204 BR krafa E30-CSm
301 BR krafa E30-CSm

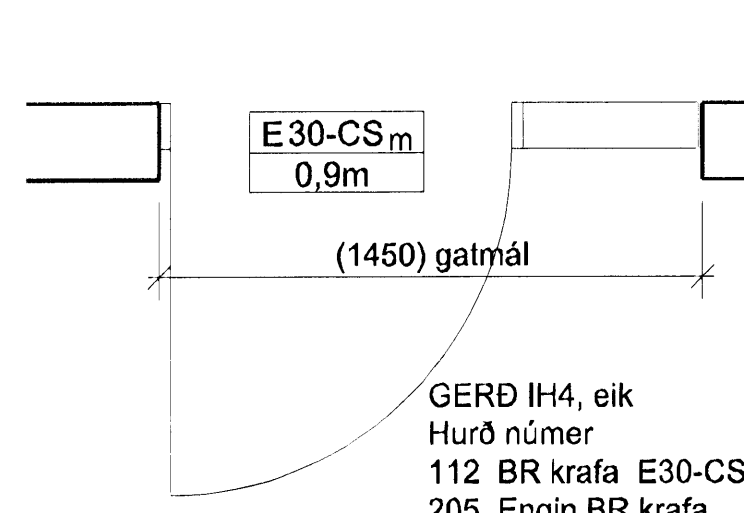

GERÐ IH4, eik
Hurð númer
112 BR krafa E30-CSm
205 Engin BR krafa
207 Engin BR krafa
302 BR krafa E30-CSm
305 BR krafa E30-CSm

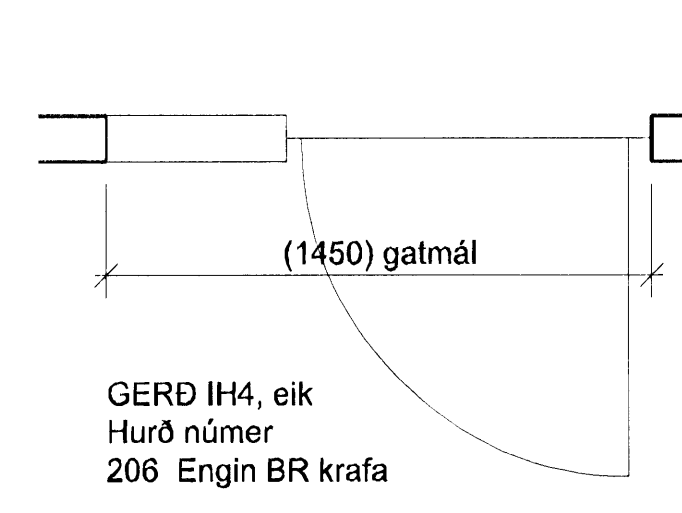

GERÐ IH4, eik
Hurð númer
206 Engin BR krafa

ÚTGÁFA TEIKNAD SAMÞYKKT DAGS
BREVINGAR

ASK Arkitektar
Geisgötu 9
101 Reykjavík
Sími 515 0300
Fax 515 0319
www.ask.is

Árinn aðalhöfundur:

Sigurður Sigurðsson
Sigurður Sigurðsson arkitekt FAI, M. 00767-9419



LEIK OG GRUNNSKÓLI BJARKAVÖLLUM 3
VERKTEIKNINGAR

VERK NÚM. 0736
MÓV. 1 A1
1:20
TEIKNINGARFÖRASKIPTI
ASK
DAGS 05.09.2008
ÚTGÁFA
HÖFUNDUR TEIKNINGAR 32-01