



IBI ENGINERING
41921
WF-1 A
186939

HLÍÐARVEGGUR Á MÁTLINU A, K
GAFLVEGGUR Á MÁTLINU 1, 11


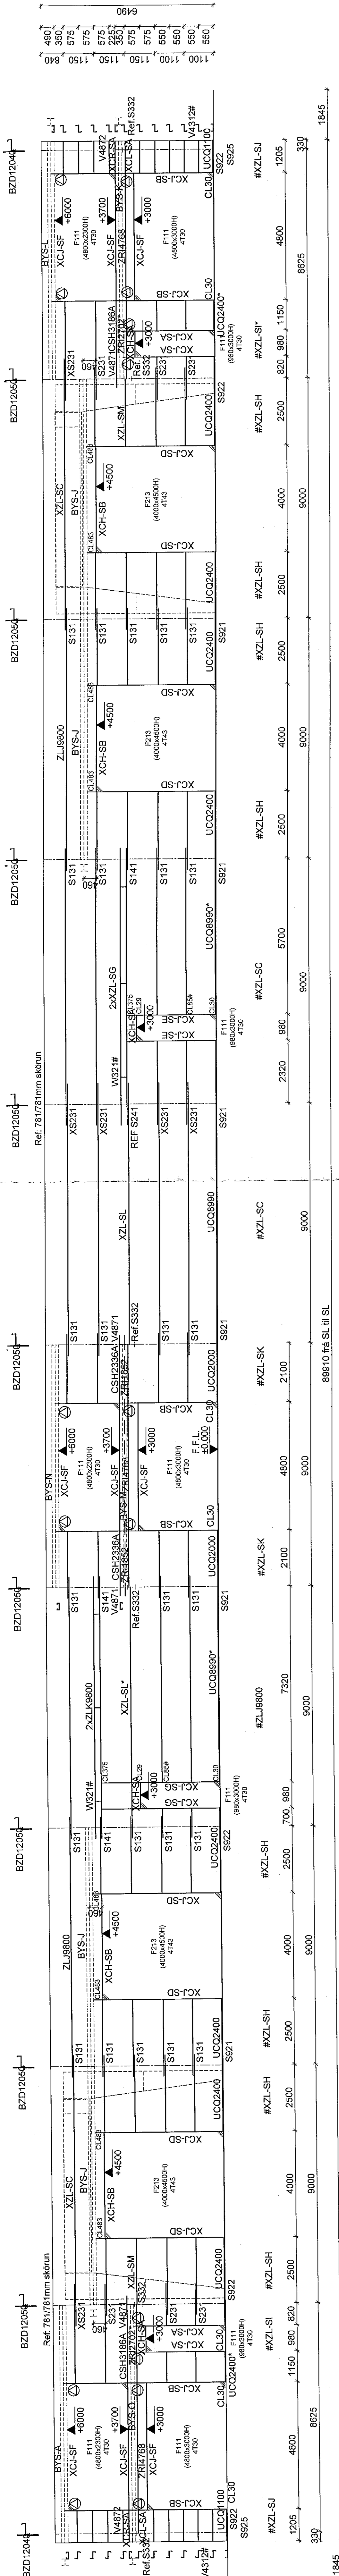


HLÍÐARVEGGUR Á MÁTLINU A (M 1:100)

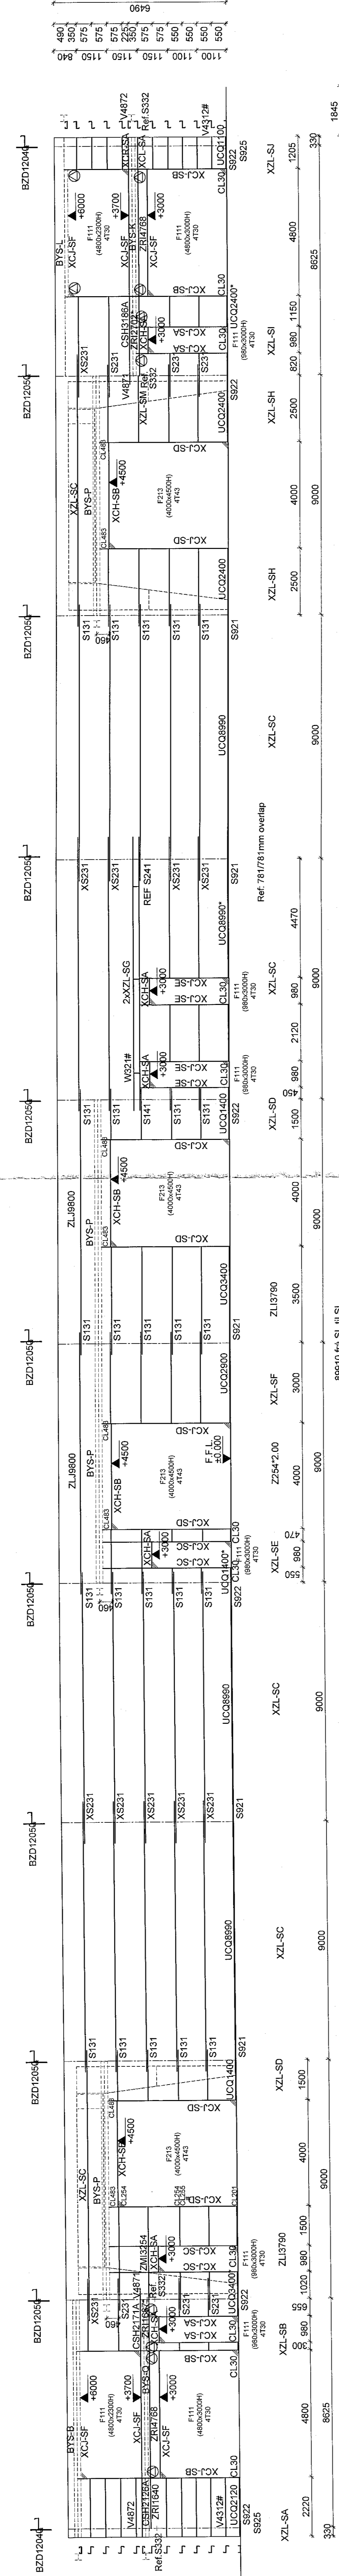

HLÍÐARVEGGUR Á MÁTLINU K (M 1:100)

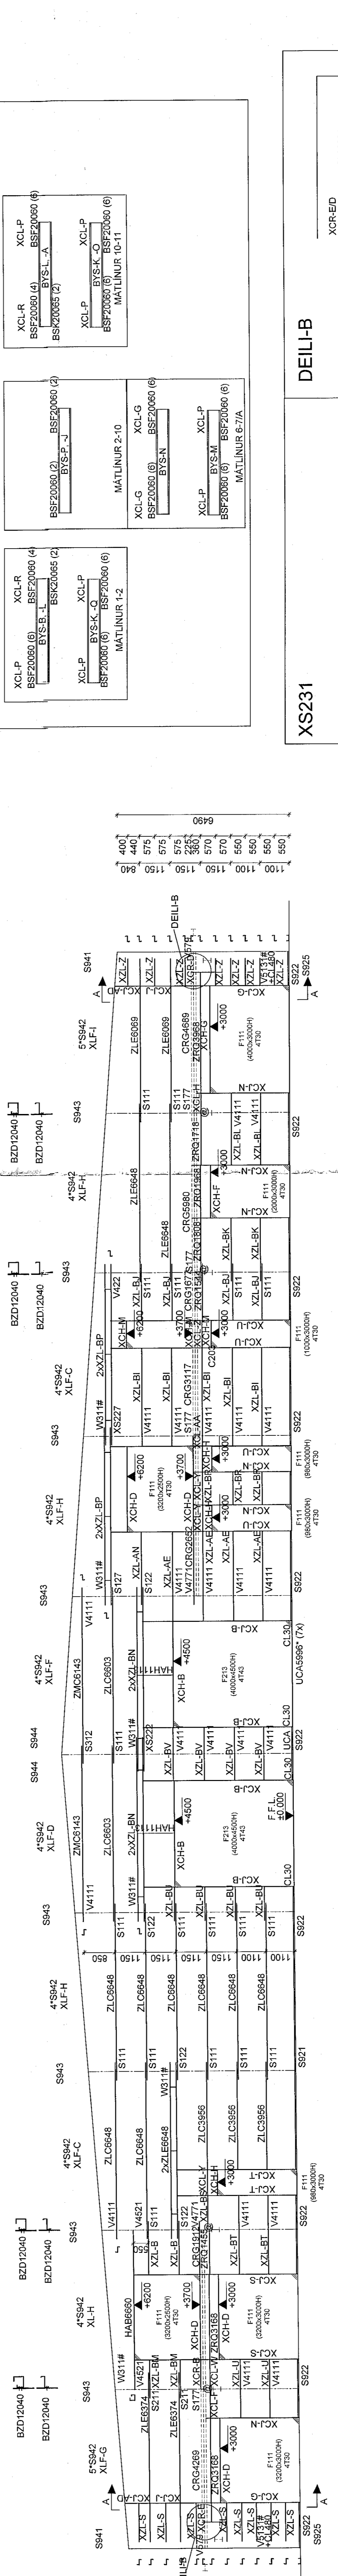

GAFLVEGGUR Á MÁTLINU 1 (M 1:100)

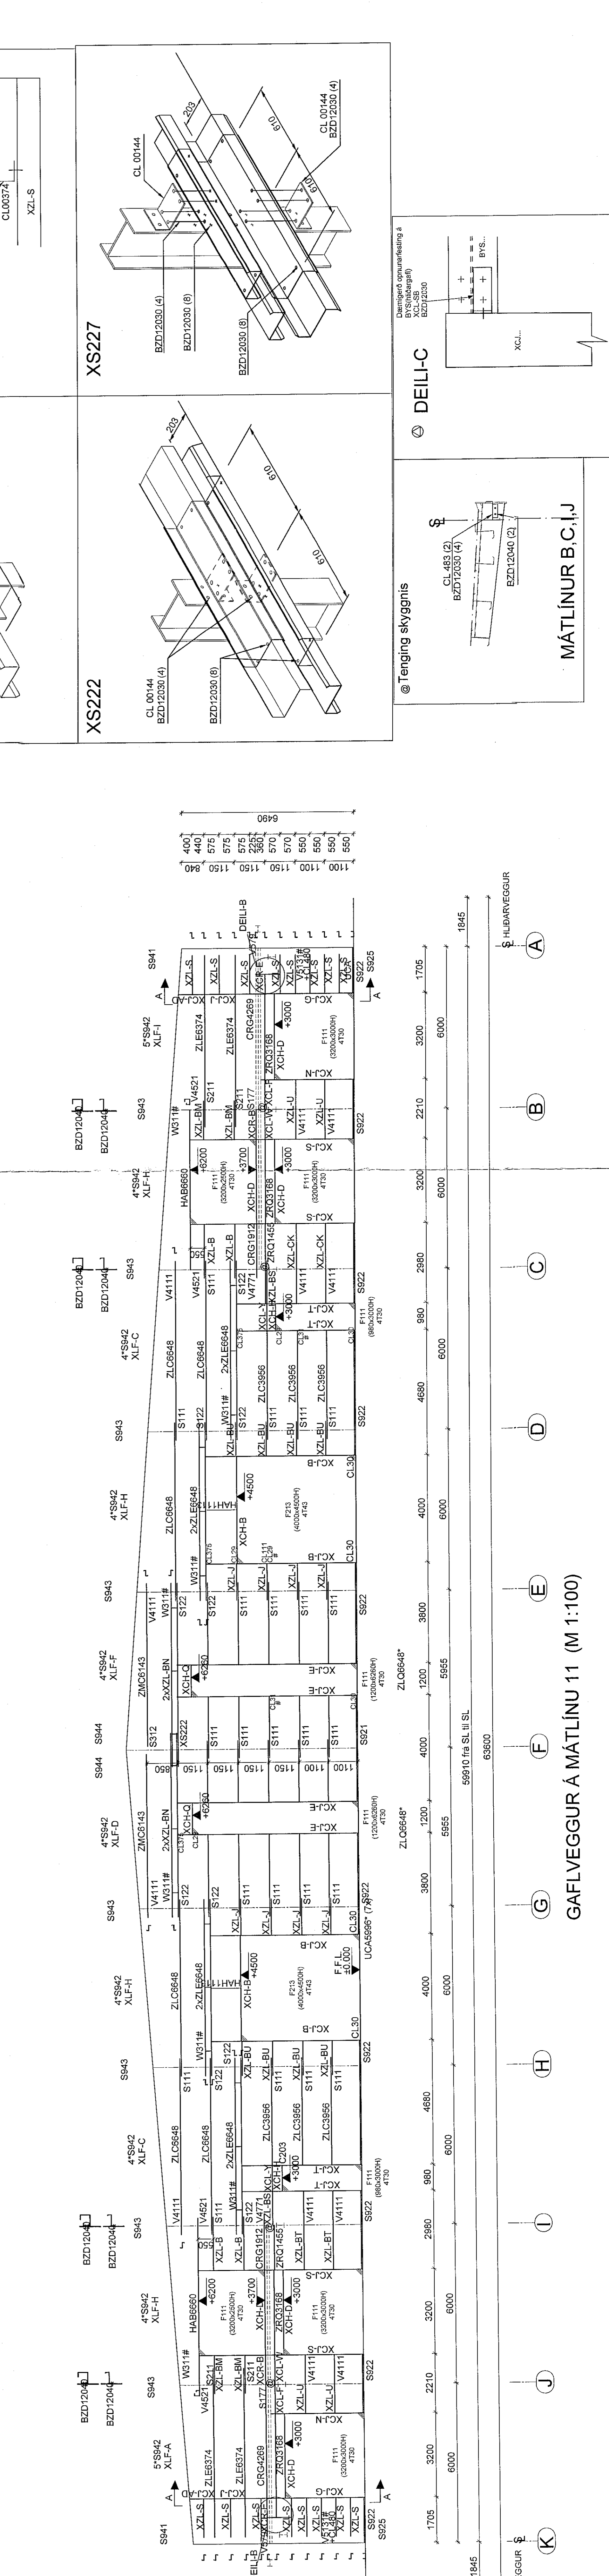

GAFLVEGGUR Á MÁTLINU 11 (M 1:100)

