


SKÝRINGAR

Almennar skýringar sjá teikningu L0 000 og L0 001

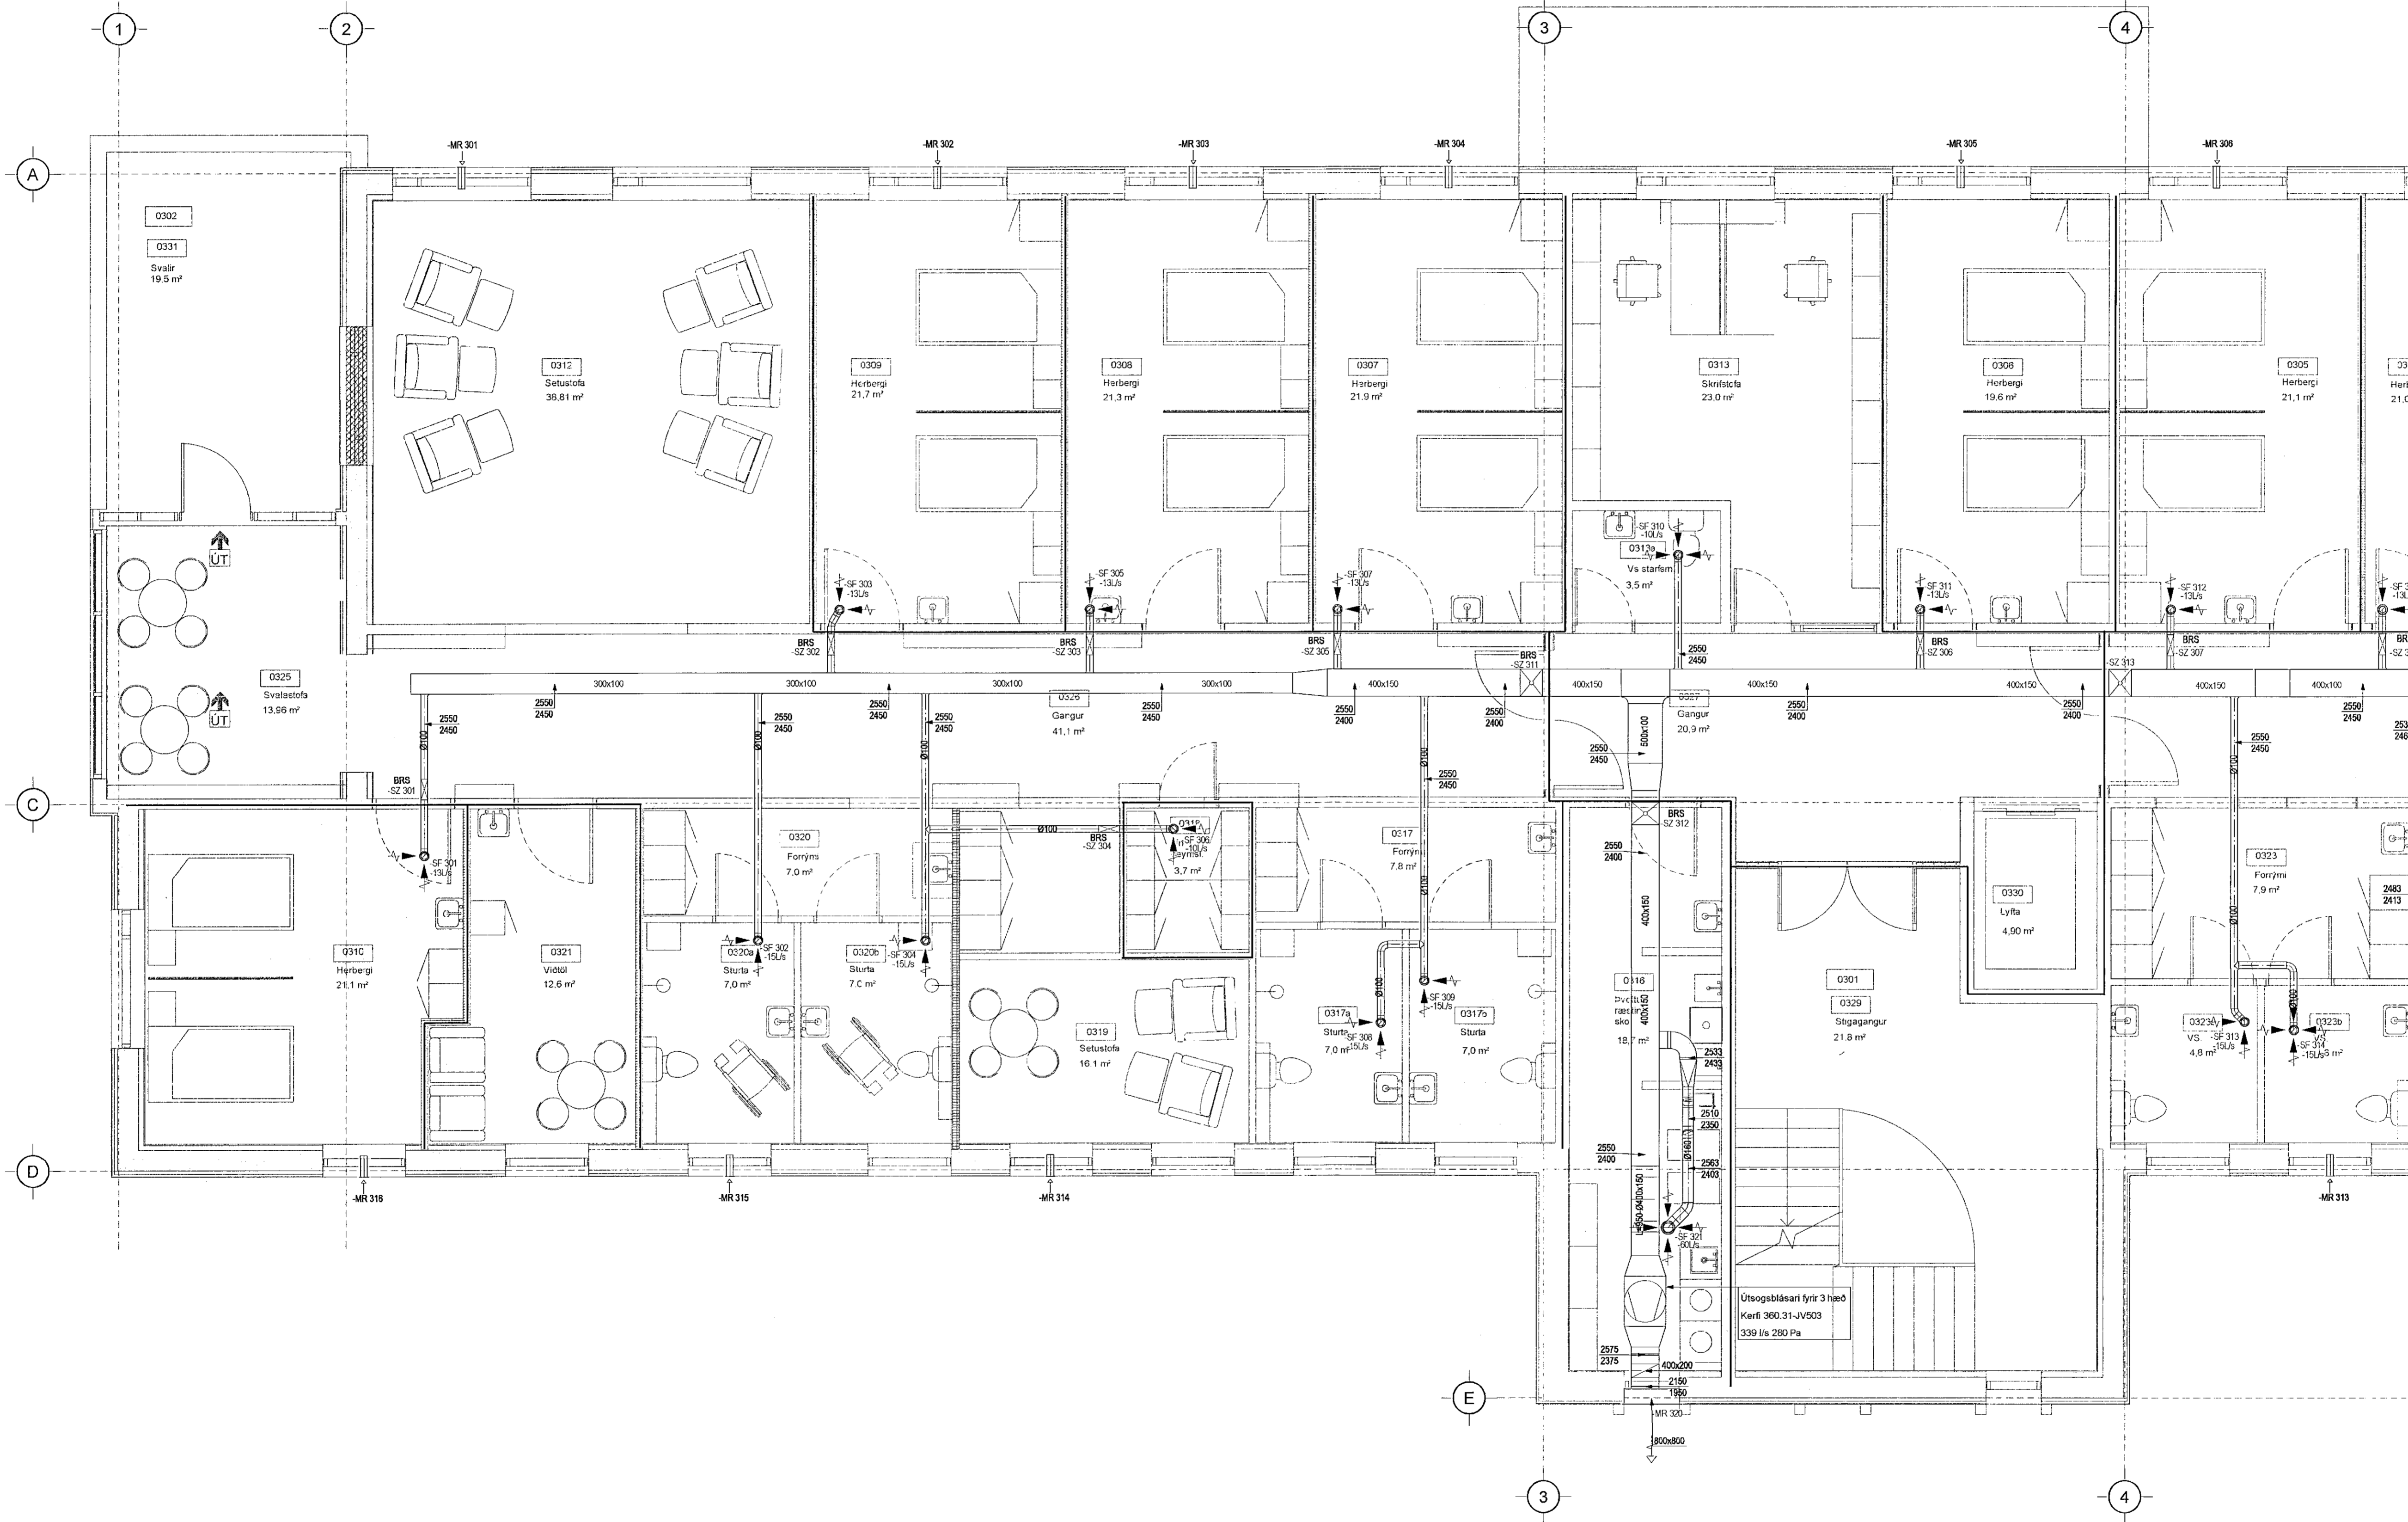

ÁRITUN HÖNNUNARSTÓRA:  
**ÚTI**  
ARKITEKTAR  
JÓN ÞÓR ÞORVALDSSON  
ARKITEKT FAI SAMARK  
KT.: 021256 7577

Útg. Dags. Skýring Hanna/Yfirfríð

**VSB.**  
VERKFRÆÐISTOFA  
Bæjarbraut 20 / 220 Hafnarfjörður  
Kennitala 710796-2899  
Sími 585 8600  
vsb@vsb.is / www.vsb.is

Dagsetning aðaluppdráttar

Áritun hönnunarstóra  
Áritun sérhönnuðar  
Þorgeir J. Kjartansson  
KT: 100271 5169 • thorgeir@vsb.is

Verkefni  
**SÖLVANGSVEGUR 2**  
**220 HAFNARFJÖRÐUR**

Verkefni  
Loftræsing  
3. hæð  
Grunnmynd 1

Hammab	Teiknað	Yfirfríð	Kvartál	Síða
Dags.	ÞJK	JGR	1:50	/ A1
31.03.2021		18106	L1 031	