


Samþykkt þann
07. Júní 2021
Byggingaáskilningur / Hæðarfrátt

SKÝRINGAR

Almennar skýringar sjá teikningu L0 000 og L0 001

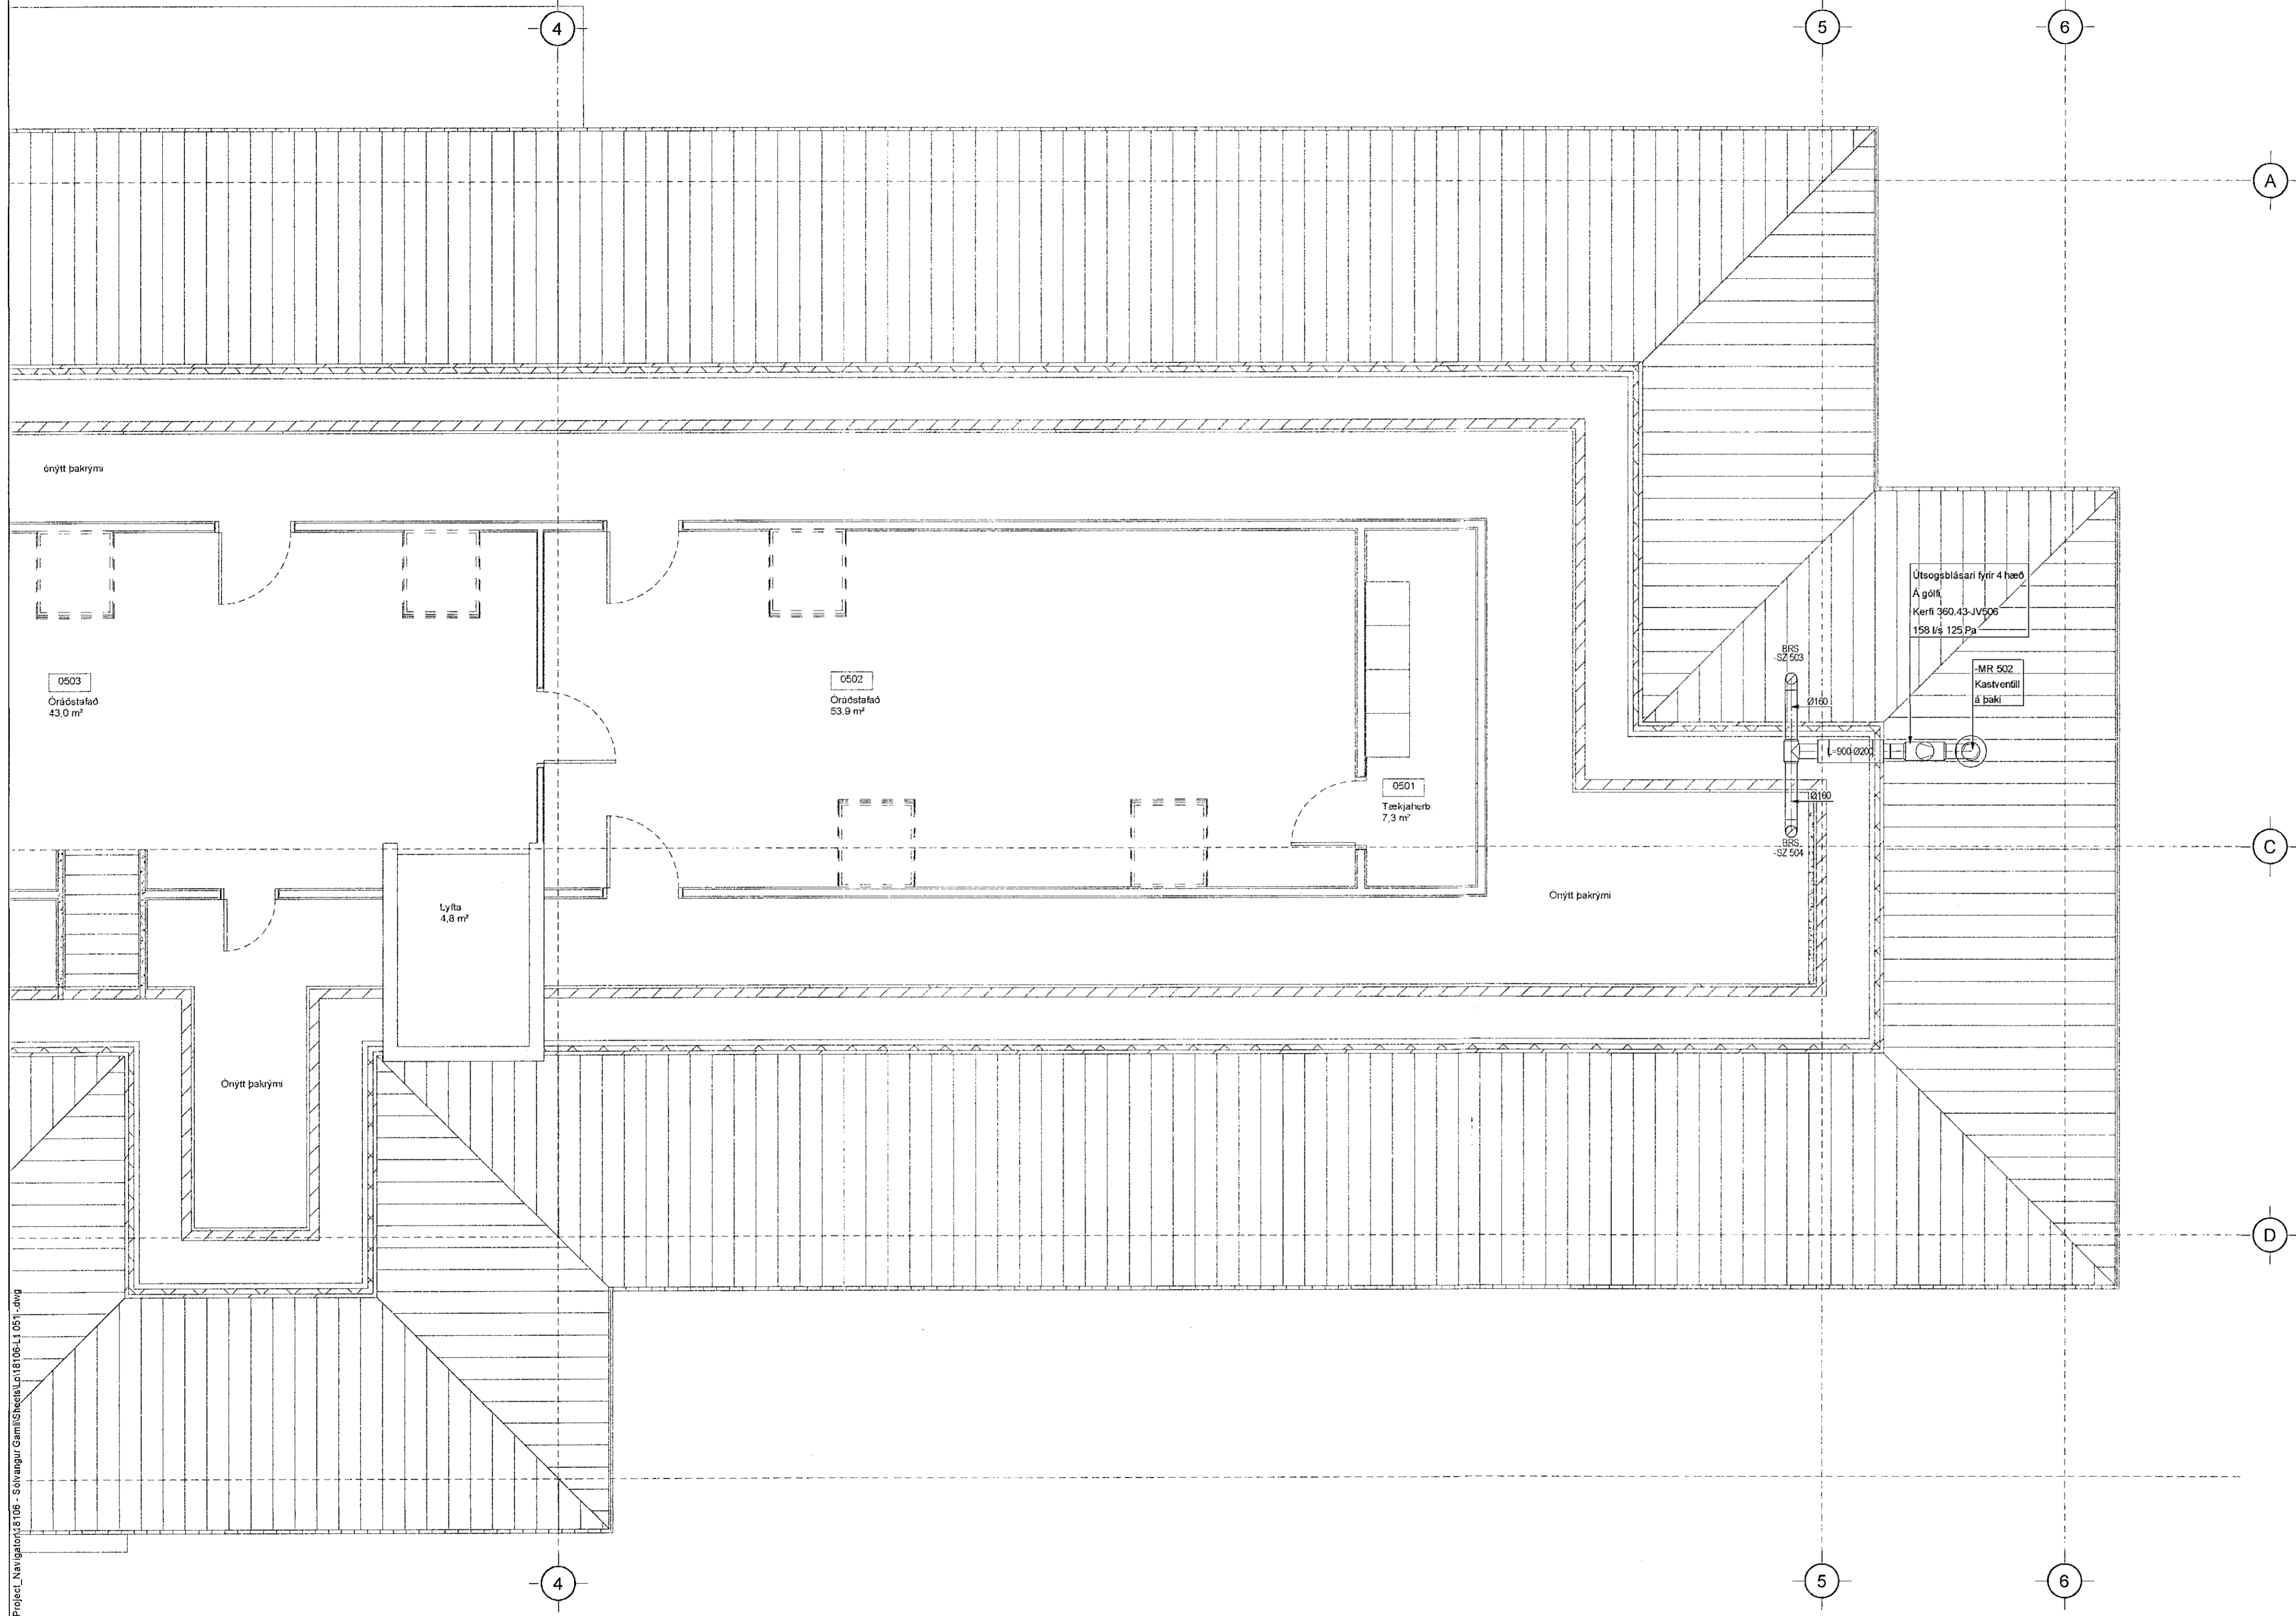

ÁRITUN HÖNNUNARSTJÓRA:

ÚTI **INN**
ARKITEKTAR
JÓN ÞÓR ÞORVALDSSON
ARKITEKT FÁI SAMARK
KT. 0212547579

Útg. Dags. Skýring Hannað/Virfarið

VSÖ
VERKFRÆÐISTOFA
Bæjarbrauni 20 / 220 Hafnarfjörður
Kennitala 710796-2899
Sími 585 8600
vsb@vsb.is / www.vsb.is

Dagsetning aðaluppdráttar					
Áritun hönnunarstjóra					
Áritun sérhönnuðar					
Þorgeir J. Kjartansson					
Sí: 11027115109 - thorgeir@vsb.is					
Verkefni					
SÖLVANGSVEGUR 2					
220 HAFNARFJÖRÐUR					
Verkefni					
Loftræsing					
5. hæð					
Grunnmynd 2					
Hannað	Teknað	Yfirfarið	Kvaði	Síða	
ÞJK	ÞJK	JGR	1:50	/ A1	-
Dags	Verkefni	Teikning	Útgáfa		
31.03.2021	18106	L1 052	-		

V:\2018\18106 söhvingur - edit\17-Teikningar\TZ-Project_Navigation\18106-L1 051.dwg