


Samþykkt þann
07. Mars 2021
Byggingulduddinn / Húsnæðing

SKÝRINGAR

Almennar skýringar eja teikningu L0 000 og L0 001

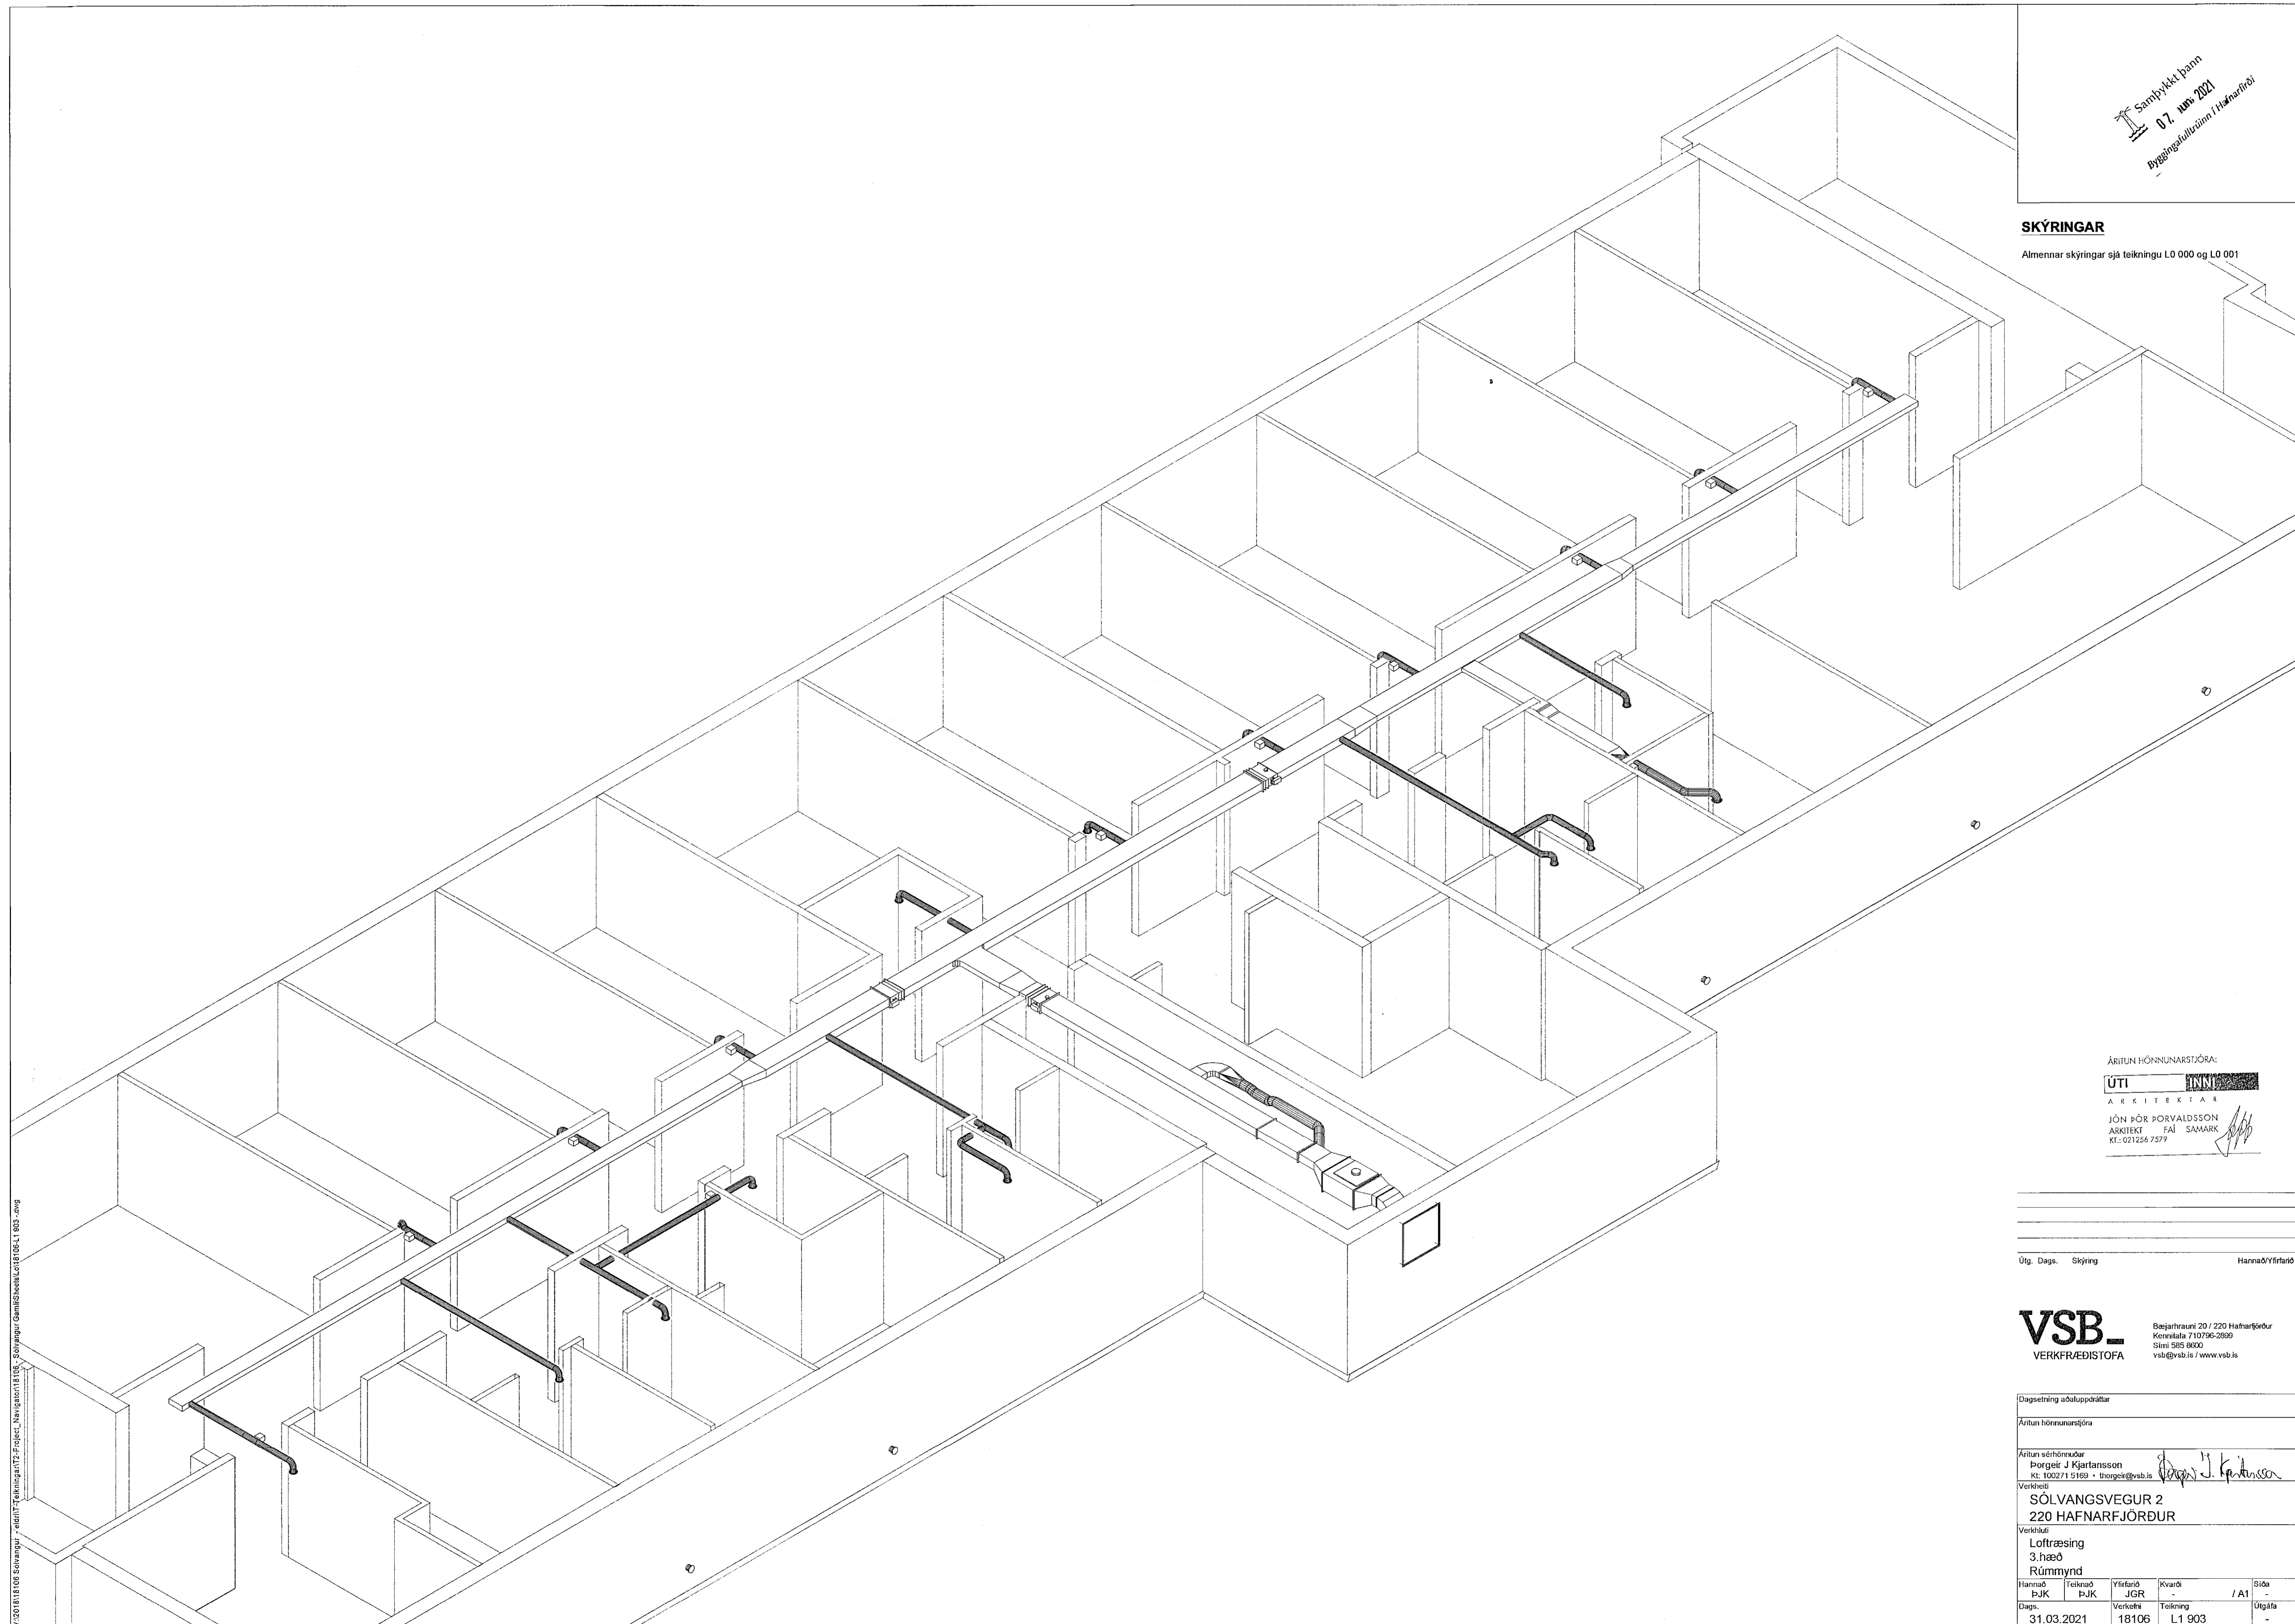

ÁRITUN HÖNNUNARSTJÓRA:

ÚTI **INN**
A R K I T E K T A R
JÓN ÞÓR ÞORVALDSSON
ARKITEKT FAI SAMARK
KÍ: 021256 7579

Útg. Dags. Skýring Harnað/Virfarnó

VSB.
VERKFRÆÐISTOFA

Dejafnarauki 20 / 220 Hafnarfjörður
Keramikala 710796-2899
Sími 585 8600
vsb@vsb.is / www.vsb.is

Dagsetning úðaluppdráttar

Áritun hönnunarstjóra

Áritun sérhönnuðar
Þorgeir J. Kjartansson
KÍ: 100271 5169 • thorgeir@vsb.is

Verkið er:
**SÓLVANGSVEGUR 2
220 HAFNARFJÖRÐUR**

Verkið er:
**Loftræsing
3.hæð
Rúmmynd**

Harnað	Teiknað	Virfarnó	Kvarð	/	Síða
ÞJK	ÞJK	JGR	JGR		
Dags:	Verkið er:	Teikning	Útgáfa		
31.03.2021	18106	L1 903	-		

V:\2018\18106 Solvangur - 3.hæð\Teikningar\TZ_Propet_Navigant\ET06_Solvangur_Gamli\Bussseti\00L1_903.dwg