


SKÝRINGAR

Almennar skýringar sjá teikningu L0 000 og L0 001

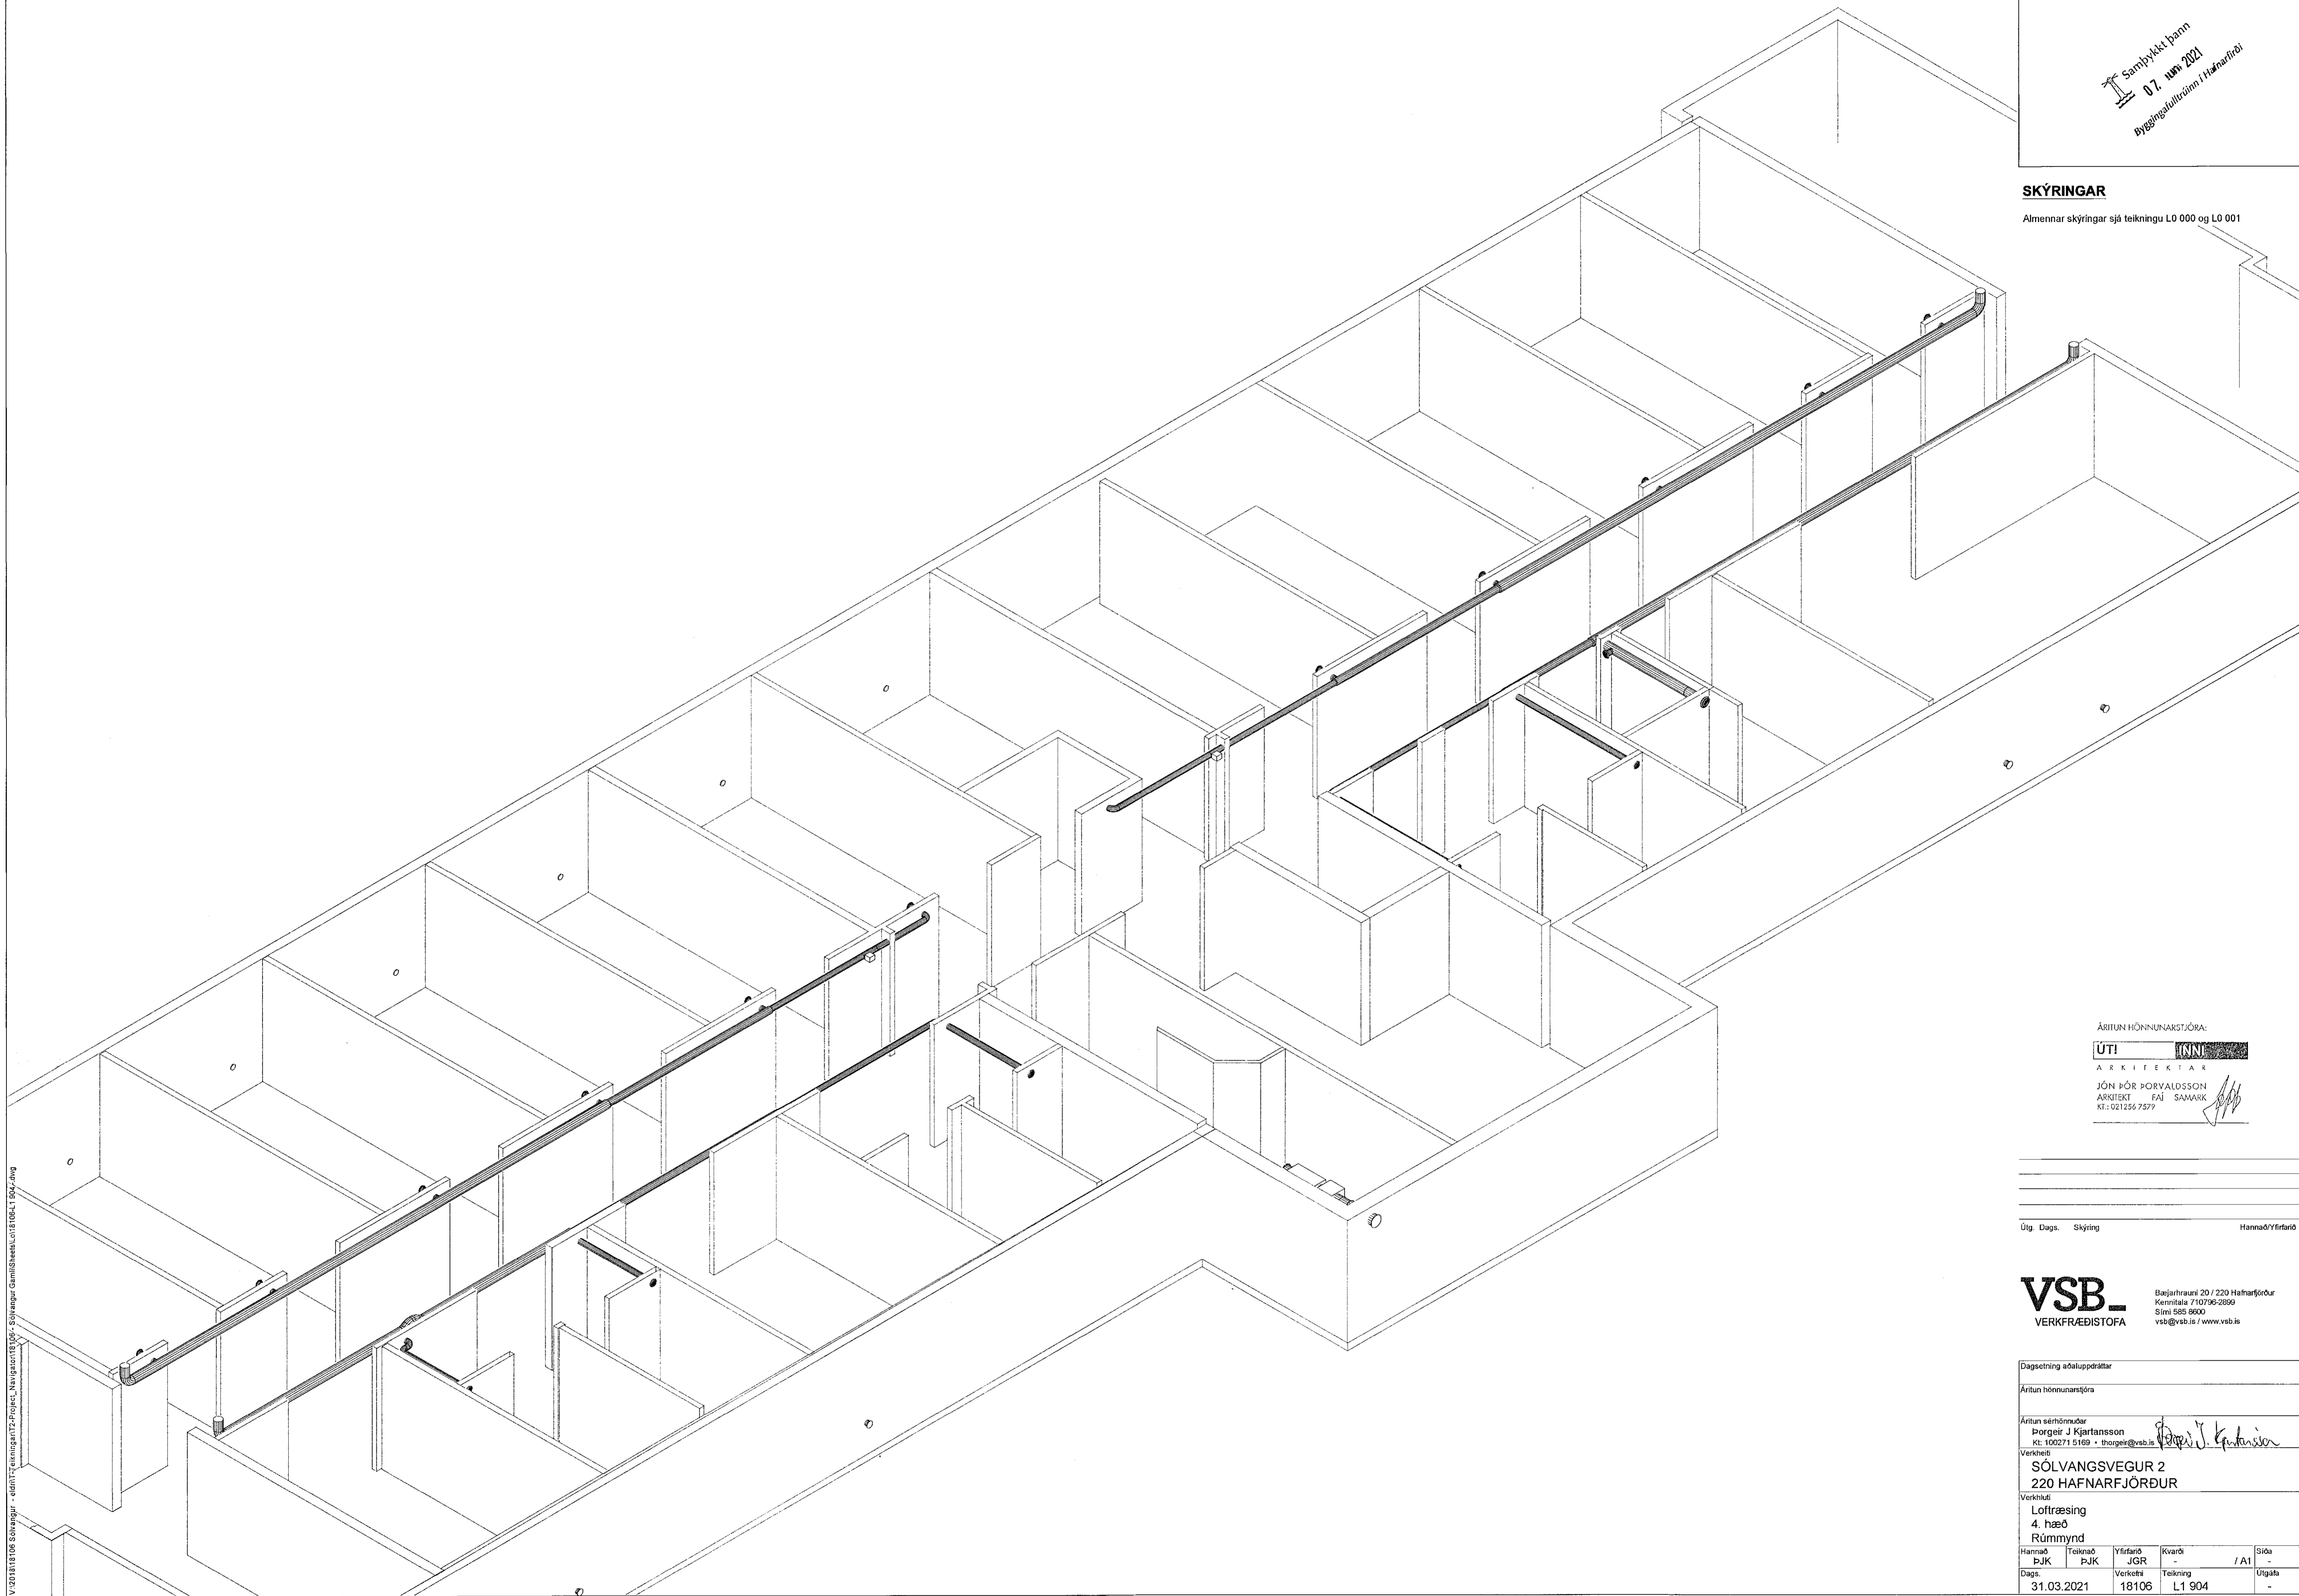

V:\20181818\08_Skýringar - admin\Teikningar\TZ-Project_Navigation\TEJ08 - Skýringar_GamliSheets\L0181004_L1_900.dwg

ÁRITUN HÖNNUNARSTJÓRA:

ÚT! HÖNNUNARSTJÓRI

ARKITEKTAR

JÓN ÞÓR ÞORVALDSSON
ARKITEKT FAJ SAMARK
KT: 021256 7577

Útg. Dags. Skýring. Hannad/Virfarið

VSBJ
VERKFRÆÐISTOFA

Bæjarbraun 20 / 220 Hafnarfjörður
Kennitala 710796-2899
Sími 585 9600
vsb@vsb.is / www.vsb.is

Dagsetning aðaluppdráttar

Áritun hönnunarstjóra

Áritun sérhönnuðar

Þorgeir J. Kjartansson

Kt: 10027115109 - thorgeir@vsb.is

Verkefnið

SÖLVANGSVEGUR 2

220 HAFNARFJÖRÐUR

Verkefnið

Loftræsing

4. hæð

Rúmmynd

Hannad: BJK

Dags: 31.03.2021

Teknað: BJK

Virfarið: JGR

Kvarði: -

Síða: / A1

Útgáfa: -

Verkefni: 18106

Teikning: L1 904

Útgáfa: -