


Samþykkt þann

23. apríl 2021

F.h. byggingafrulltrauns í Hafnarfjarði
Sigurður Steinarsson

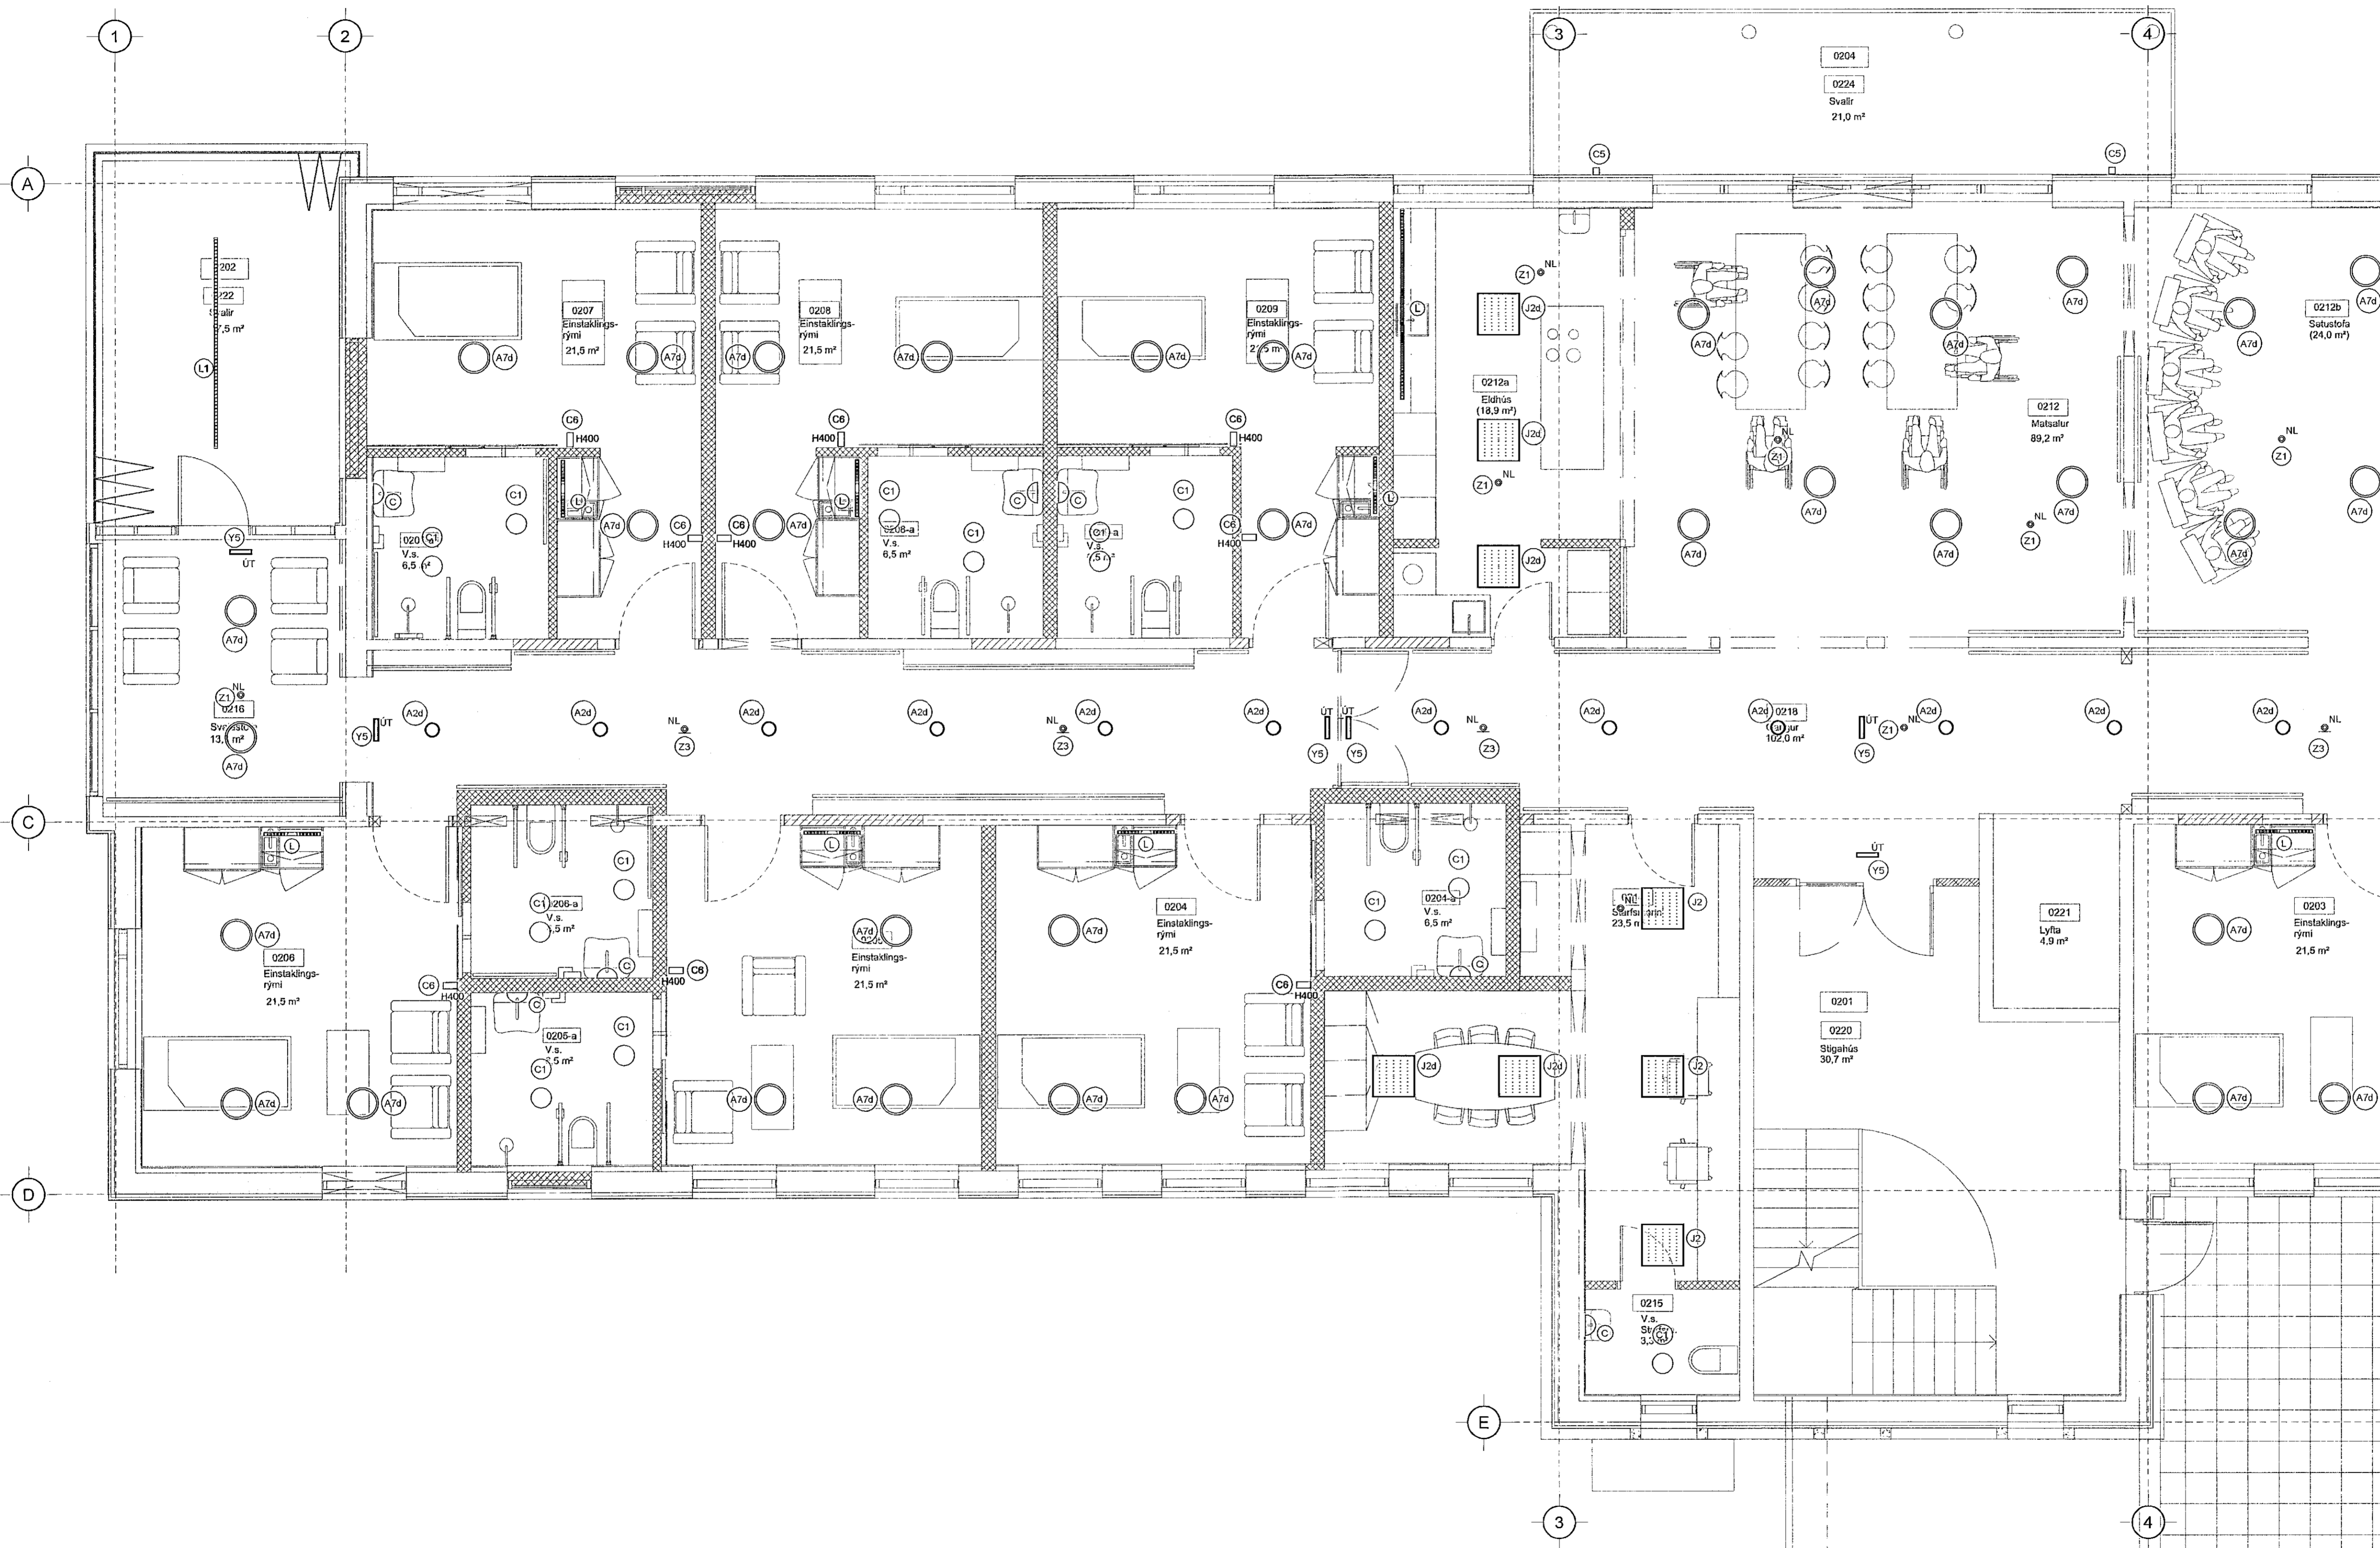

ÁRITUN HÖNNUNARSTJÓRA:

ÚTI

ARKITEKTAR

JÓN ÞÓR ÞORVALDSSON
ARKITEKT FAJ SAMARK
KT.: 021255 7579

Útg. Dags. Skýring Hanna Ó'Yfirfarið

VSB.
VERKFRÆÐISTOFA
Bejarbrauni 20 / 220 Hafnarfjörður
Kennitala 710796-2899
Síma 585 8600
vsb@vsb.is / www.vsb.is

Dagsetning aðaluppdráttar				
Áritun hönnunarsjóra				
Áritun sérhönnuðar				
Óm Guðmundsson				
Kt. 220561 2739 - om@vsb.is				
Verkefni				
SÖLVANGSVEGUR 2				
220 HAFNARFJÖRÐUR				
Verkefni				
Rafkerfi				
Lampaplan 2. hæð				
Grunnmynd 1				
Hannafás	Tölvufás	Yfirfarið	Kvarti	Síða
BSG	BSG	OG	1:50	/ A1
Dags.	Verkefni	Teikning	Útgáfa	
01.04.2021	18106	R2 021		

V:\2018\18106 Schöngur - admin\Teikningar\2-Project_Navigat\18106 - Schöngur GamliSheeth\Ra18106_R2_021.dwg