


GRUNNMYND 3 HÆÐAR 1:50

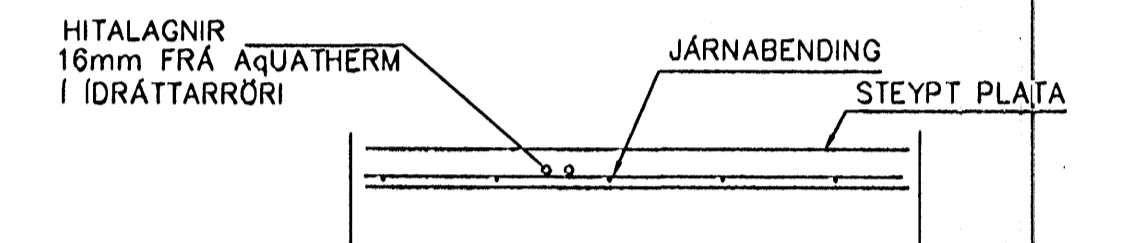

LAGNIR, SNIÐ, 1:20

**NEYSLUVARNISLAGNIR
SKÝRINGAR**

HITALAGNIR ERU AqUATHERM 16mm Í IDRÁTTARRÖR. EINGÖNGU SKAL NOTA LAGNAEFNI VIÐURKENNT AF RANNSÓKNARSTOFNUN BYGGINGARÍNDADARINS. LAGNIR, TENGIDÓSIR OG DEILIGRINDUR SKULU VERA FRÁ SAMMA FRAMLEIÐANDA OG PASSA SAMAN. SETJA SKAL FESTINGAR Á LAGNIR c/c 150 cm. VIÐ BEYGJUR SKAL SETJA 3 FESTINGAR. BEYGJURADIUS SKAL ÁVALLT VERA STERRI EN 5 * YTRA ÞVERMÁL PÍPNA. ÞRÝSTIÞRÖFUN Á PLASTLÖGNUM SKIPTIST Í 2 LOTUR FYRRI LOTA ER FRAMKVÆMD Í 1 KLUKKUSTUND OG ER ÞRÝSTINGUR 15 BAR FYRIR NEYSLUVATN. SEINNI LOTAN ER GERÐ Í BEINU FRAMHALDI AF FYRRI LOTU OG SAMI ÞRÝSTINGUR NOTAÐUR SEINNI LOTA SKAL STANDA Í 2 KLUKKUSTUNDIR. Fylla skal út prófunarblað sem sýnir niðursýður prófunar.

Br.	Dags.	Eðli breytinga	Sign
KIRKJUVELLIR 3 HAFNARFIRÐI			
IDRÁTTARÖR HITA 3 HÆÐAR			
MKV.	1:50	1:20	
DAGS.	OKT. 2005		
VERK NR.	2505		
TEIKN. NR.	2-09		
HANNAÐ	SIG. ÞORLEIFSS. KT. 241148-3009		
TEIKNAD	G.H.		
YFIRFARIÐ			
TÆKNIÞJÓNUSTA SIGURDAR ÞORLEIFSSONAR ehf STRANDGÖTU 11 220 HAFNARFIRÐI Sími 555-4255 FAX 565-2875 E-mail taekni@jonusta@islandia.is kt: 440693-2539			

25. Okt. 2005

Handwritten signature