


GRUNNMYND 3 HÆÐAR 1:50

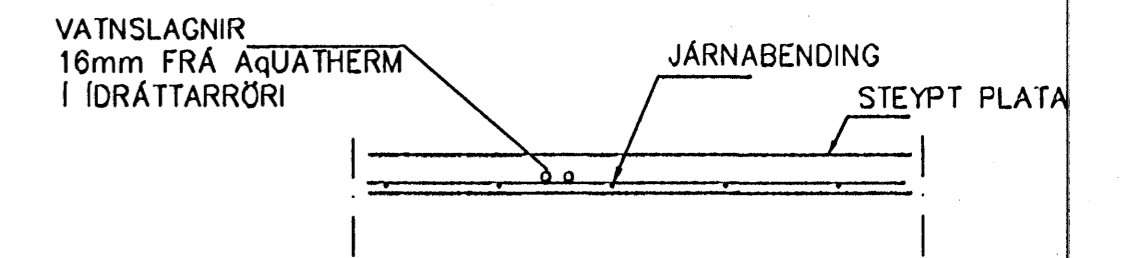

LAGNIR, SNID, 1:20

LAGNIR, SNID, 1:20

**NEYSLUVARNSLAGNIR
SKÝRINGAR**

NEYSLUVATNSLAGNIR ERU AquATHERM 16mm Í IDRÁTTARRÖRI
EINGÖNGU SKAL NOTA LAGNAEFNI VIÐKENNT AF
RANNSÓKNARSTOFNUN BYGGINGARIGNADARINS.
LAGNIR, TENGIDÓSIR OG DEILIGRINDUR SKULU VERA FRÁ
SAMMA FRAMLEIÐANDA OG PASSA SAMAN.
SETJA SKAL FESTINGAR Á LAGNIR c/c 150 cm, VIÐ
BEYGGJUR SKAL SETJA 3 FESTINGAR.
BEYGGJURADÍUS SKAL ÁVALLT VERA STÆRRI EN 5 • YTRA
ÞVERMÁL PÍPNA.
ÞRÝSTIÞRÓFUN Á PLASTLÖGNUM SKIPTIST Í 2 LOTUR FYRRI
LÖTA ER FRAMKVEMD Í 1 KLUKKUSTUND OG ER ÞRÝSTINGUR
15 BAR FYRIR NEYSLUVATN.
SEINNI LOTAN ER GERD Í BEINU FRAMHALDI AF FYRRI LOTU
OG SAMI ÞRÝSTINGUR NOTADUR SEINNI LÖTA SKAL STANDA Í
2 KLUKKUSTUNDIR.
FYLLA SKAL ÓT ÞRÓFUNARBLAD SEM SÝNIR NIÐURSTÖÐUR
ÞRÓFUNAR.

25 OKT. 2005

Br.	Dags.	Eðll breytinga	Sign
KIRKJUVELLIR 3 HAFNARFIRÐI			
IDRÁTTARÖR VATNS 3 HÆÐAR			
MKV.	1:50	1:20	
DAGS.	OKT. 2005		
VERK NR.	2505		
TEIKN. NR.	2-08		
HANNAÐ	SIG. ÞORLEIFSS. KT. 241148-3009		
TEIKNAD	G.H.		
YFIRFARIÐ			
TÆKNIÞJÓNUSTA SIGURDAR ÞORLEIFSSONAR ehf STRANDGÖTU 11 220 HAFNARFIRÐI Sími 555-4255 FAX 565-2875 E-mail taeknihjonusta@islandia.is kt: 440693-2539			