



GRUNNMYND 1:100

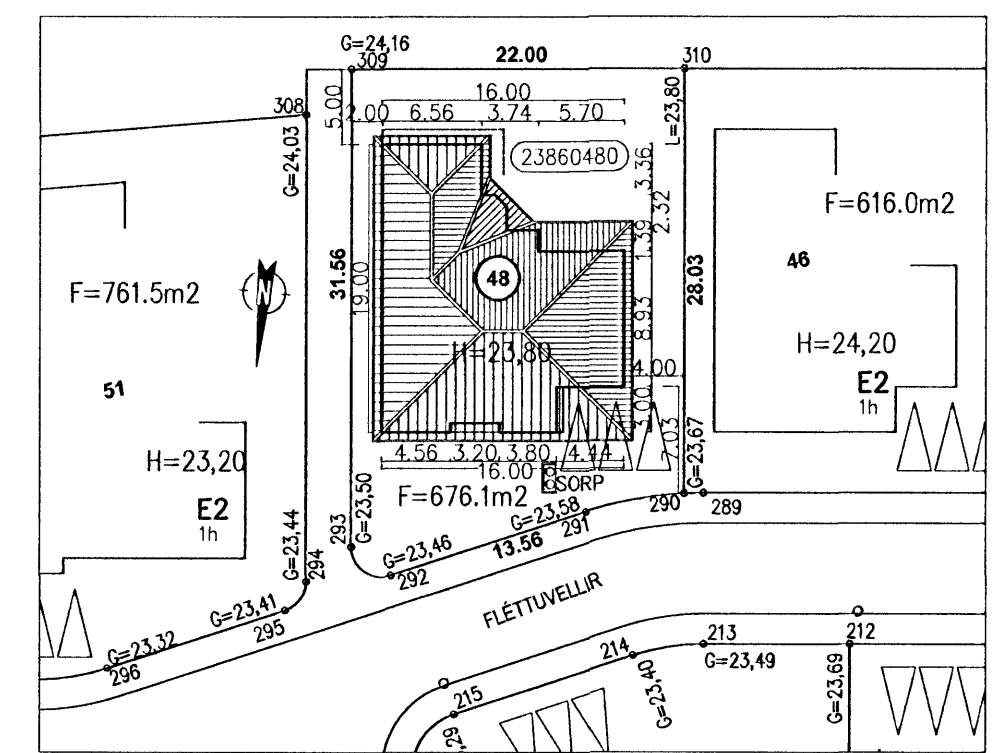

AFSTÖÐUMYND 1:500


 Samþykkt þann
 06 AUG 2008
Þorgerður Halldóttir
 Byggingafræðingur og Ráðgjafi
 F.h. Jón Sigurðsson

Dags	Breytingar	Nr.	Nafn	
29.08.2008	mílliveggir á gangi og stofu eru steyptir	1.	FO	
29.08.2008	Gluggar í stofu 700x1800 og baðgluggi 600x1600 verða opnanlegir.	2.	FO	
 meter Verkfræðistofa ehf Síðumúli 1 108 Reykjavík <small>Sími: 5678922 Gsm: 8940059 meter@meter.is www.meter.is</small>				
FLÉTTUVELLIR 48, 221 HAFNARFJÖRDUR				
GRUNNMYND OG AFSTÖÐUMYND				
TÖLVUSKRÁ	HANNAD	TEIKNAD	YFIRFARID	ÓTGÁFA
184-221-FLÉTTUVELLIR 48	FO	FO	FO	01
SAMÞYKKT	TEIKNING NR.	MKV.	BLAD NR.	
Byggingin Vfglundsson_0405462009	184-A1	1:100/1:500	A-01	
Friðrik Ólafsson	DAGS.	VERK NR.		
	29.08.2008	184		