


Klæðning 2mm áklæðning með innbrenndum lit annarsvegar slétt og hinnsvægar formbeygð (kassettur).
 Úppsetling klæðningar á að vera í samræmi við verkfýsingu kafla 7.2.3 og frégangseili.
 ATH öli máli og stærðir athugist á stöðnum göðurne smíði helst.

C:
 B:
 A:
 BREYTINGAR: 4.heð breytt
 13.07.2005
 DAGS:

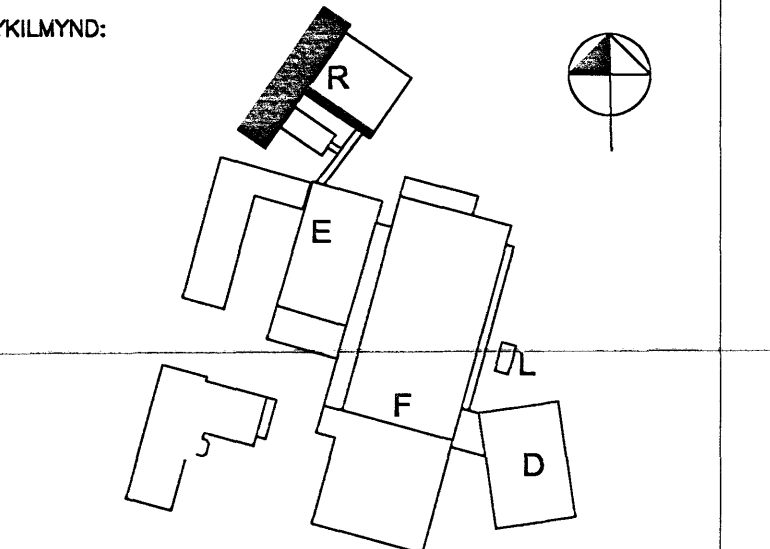

VERKKAUPLI:

 REYKJAVÍKURVEGUR 80.
 R-RANNSKNAHÚS
 VERKTEIKNING-KLÆDNINGAR
 ÚTLIT-NORÐAUSTUR

VERK: DAGS: 25.07.2005
 KWARÐ: 1:50 TEIKNAD: JGM
 SKRÁ: .DWG

ÚTI INNI
ARKITEKTAR
 HINDHOLTSSTRÆTI 27 101 REYKJAVÍK
 SMAR 5527660 & 5627660 FAX 5527661
 NETFANG u@u.is
 VEFANG http://www.u.is
 BALDUR Ó. SVAVARSSON ARKITEKTAR FAJ

JÓN ÞÓR ÞORVALDSSON ARKITEKTAR FAJ
 021256-7579
 TEIKNINGAR: **A-R-211** BREYTING: **A**

26 JULI 2005