


Snið 1 1:50

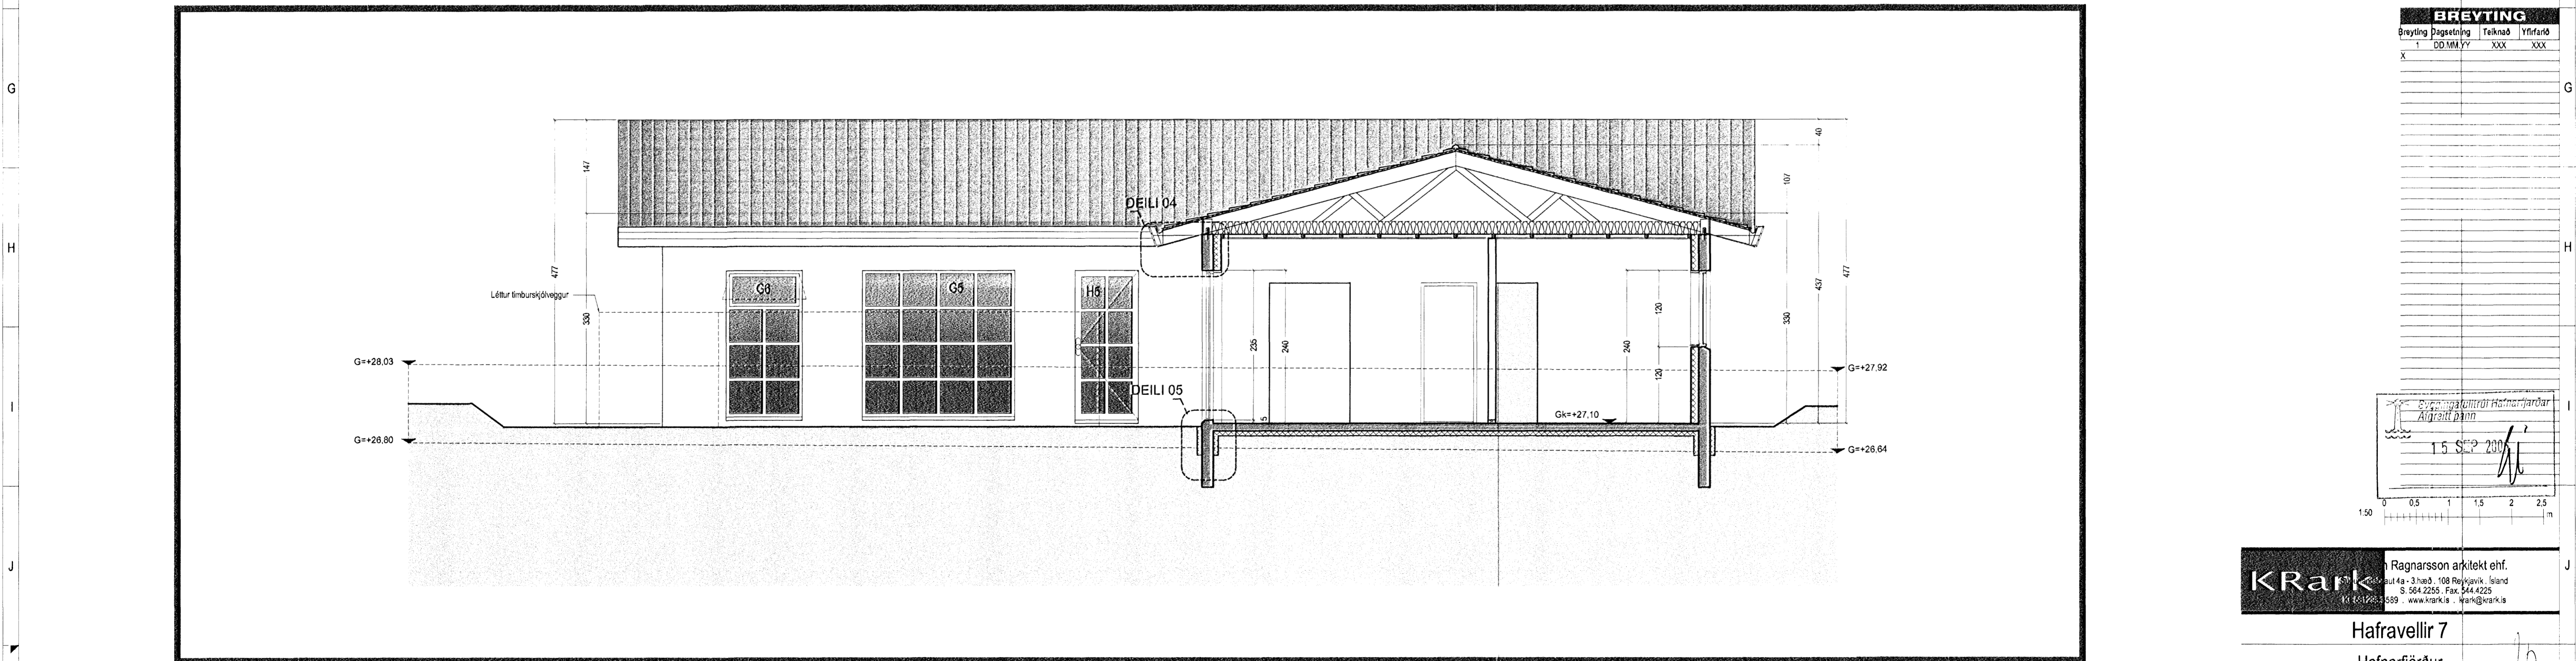

Snið 2 1:50

TAKN	
GN	= Gólfurfall
DN	= Þakurfall
LR	= Loftlofting
VLR	= Væðing
PK	= Pólakassar
NL	= Neyjarljós
BO	= Býggunarop
R	= Ræjkskrýpan
HSL	= Hagstjórnkerfi
ÚT	= Merktur útgangur
BO	= Felldgi við býggunarop
BO	= Brunaslanga
BO	= Stigstöðla
BO	= Stigstöðla út
BO	= Stigstöðla brunavörðunarkerfi
...	= Innlax
...	= Blástæði fyrir felltæði
EI60	= Vegg og hæðskil
EI90	
A-EI60	
A-EI120	
REI60	
REI120	
A-REI120	
E-CS30	= Hurð
EI-CS30	
EI-CS60	
E30	= Gluggar

BREYTING			
Breyting	Dagsetning	Teiknað	Yfirfarið
1	DD.MM.YY	XXX	XXX
X			

15 SEP 2006

0 0.5 1 1.5 2 2.5 m

KRark Ragnarsson arkitekt ehf.
 Laugavegur 4a-3 hæð, 108 Reykjavík, Ísland
 Sími: 564 2255 - Fax: 544 4225
 Sími: 2612263-369 - www.krark.is - krark@krark.is

Hafravellir 7
 Hafnarfjörður
 Snið

Verknúmer:	06024IE	Verkefnastjóri:	MML
Hönnun:	KR	Teiknað:	ARM.MC
Yfirfarið:	KR	Samþykkt:	Kristinn Ragnarsson Kl. 10.09.04 2609
Mælikvæði:	1:50	Dagsetning:	19.07.2006
Skrá:	06024IE-A404.dwg	Bláð:	A404