DEILI 06

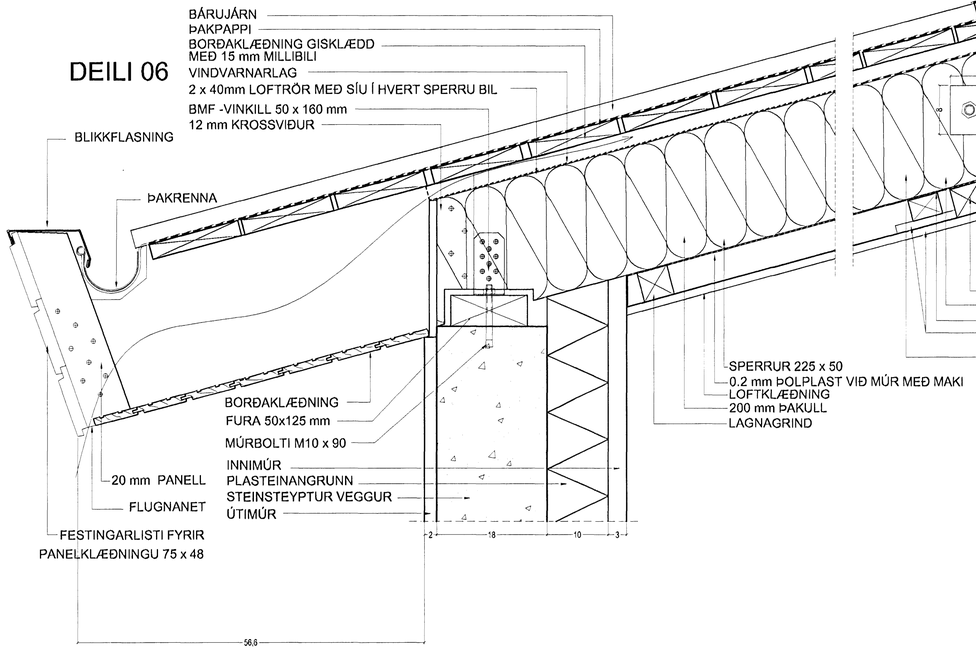

DEILI 07

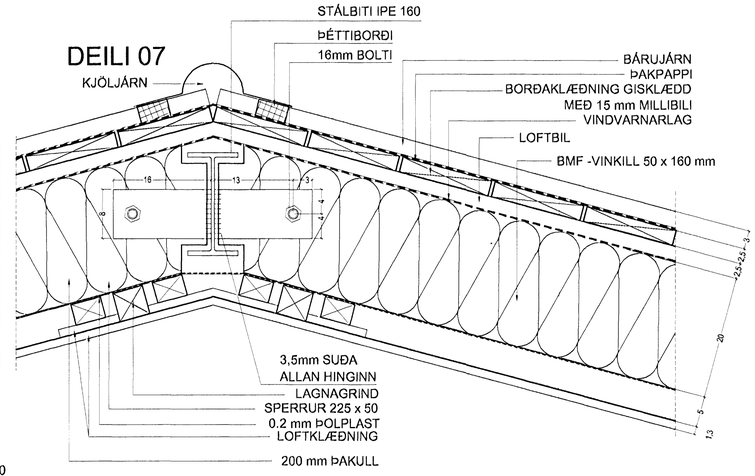

DEILI 08

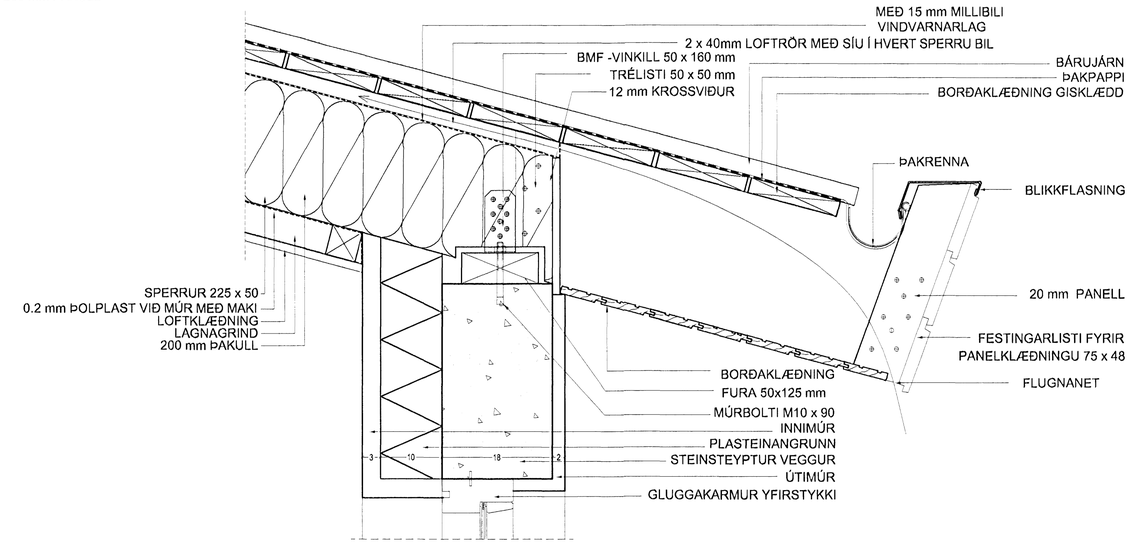

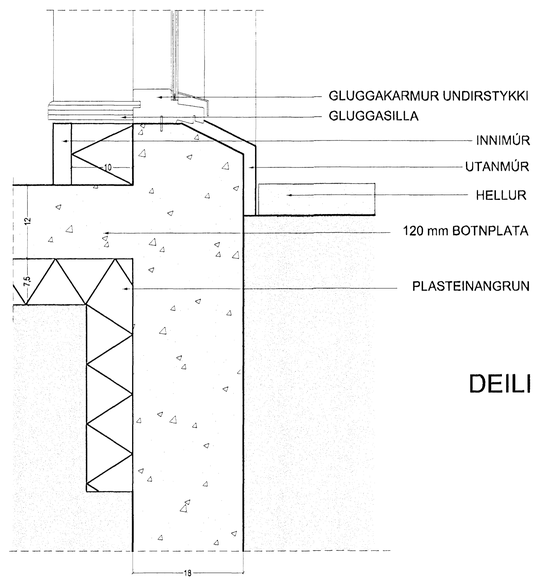

DEILI 09

TÁKN

GN	= Gólfniðurfall
ÞN	= Þakniðurfall
LR	= Loftræsting
VLR	= Vélknúin loftræsting
PK	= Pósthassar
NL	= Neyðarljós
BO	= Björgunarop
R	= Reykskynjari
HSL	= Handslökkvitæki
ÚT	= Merktur útgangur
BO	= Fellistigi við björgunarop
	= Brunaslanga
	= Slökviðela
	= Slökviðela út
	= Slökvistöð brunaviðvörunarkerfis
	= Innitak
	= Bílastæði fyrir fatlaða
EI60	= Veggir og hurðaskil
EI90	
A-EI60	
A-EI120	
REI60	
REI120	
A-REIM120	
E-CS30	= Hurðir
EI-CS30	
EI-CS60	
E30	= Gluggar

BREYTING

Breyting	Dagsetning	Teiknað	Yfirfarið
1	DD.MM.YY	XXX	XXX
X			

Byggingafulltrúi Hafnarfjarðar
Afgreitt þann
15 SEP 2006

0 0,05 0,1 0,15 0,2 0,25 1:5

KRark
Kristinn Ragnarsson arkitekt ehf.
Suðurlandsbraut 4a . 3.hæð . 108 Reykjavík . Ísland
S. 564 2255 . Fax. 544.4225
Kt. 581298.3589 . www.krark.is . krark@krark.is

Hafravellir 7

Hafnarfjörður

Deili

Verknúmer:	060241E	**Verkefnastjóri:**	MML
Hönnun:	KR	**Teiknað:**	MES.MC
Yfirfarið:	KR/MML	**Samþykkt:**	Kristinn Ragnarsson Kt. 120944.2669
Mælikvarði:	1:5	**Dagsetning:**	19.07.2006
Skrá:	060241E-A501.dwg	**Blað:**	A502

Copyright © KRark

Plot: 8.9.2006 14:04:01
Save: 8.9.2006 11:44:42