


1  
SNEIÐING 1:10  
Almennt deili í uppbyggingu þakgarðs

Hellur  
Sandur  
Snjóbræðsla  
Jarðvegsdúkur  
Einangrun  
Tvö lög þakpappi t.d. variflex eldsóðinn neðra lag lagt í heitt asfalt

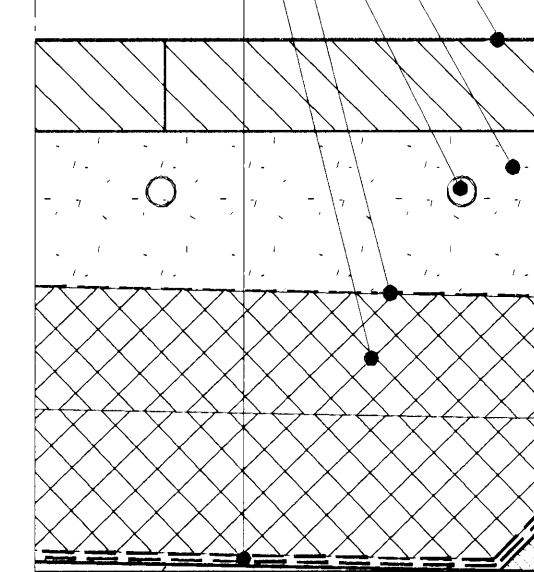

2  
SNEIÐING 1:5  
Deili

Pössning  
Urethan kitti  
Þéttipúlsa  
Hamþróa  
Þéttipúlsa  
Urethan kitti

-Lerki klæðning 21x95 mm, oliuborinn  
-Lektur 25x50 c/c 60 cm  
-Steinull veggplata 80 mm  
-Ál undirkerfi  
-Ál áfella samlit steni, ath götun c/c 30 cm  
ath! áður en klætt er skal setja pappa á áleiðara 10 mm bil á milli borða í klæðningu

ÚTGÁFA	TEKNAÐ	SAMÞYKKT	DAÐS
BRÉYTRINGAR			
ASK Arkitektar Glaugata 9 101 Reykjavík Sími 515 0300 Fax 515 0311 www.ask.is			
14. október 2008			
ASK ARKITEKTAR			
Sigrún Sigurðsdóttir arkitekt F.A.I. M. 060767-8319			
LEIK OG GRUNNSKÓLI BJARKAVÖLLUM 3 VERKEIKNINGAR			
VERKEFNI	HEITI TEIKNINGAR	SKV. / A1	
Deili í þakgarð		1:5 / 10	
VERK NÚM.	NEÐER TEIKNINGAR	TEKNAÐ	ASK
0736	37-04	DAÐS	10.10.2008
		ÚTGÁFA	