
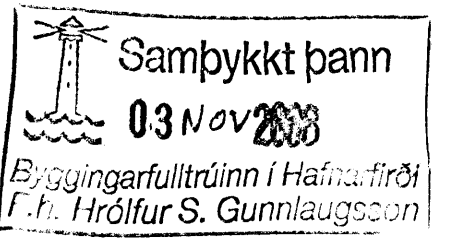


# Frárennsli: Lagnir í grunni. 1:50.

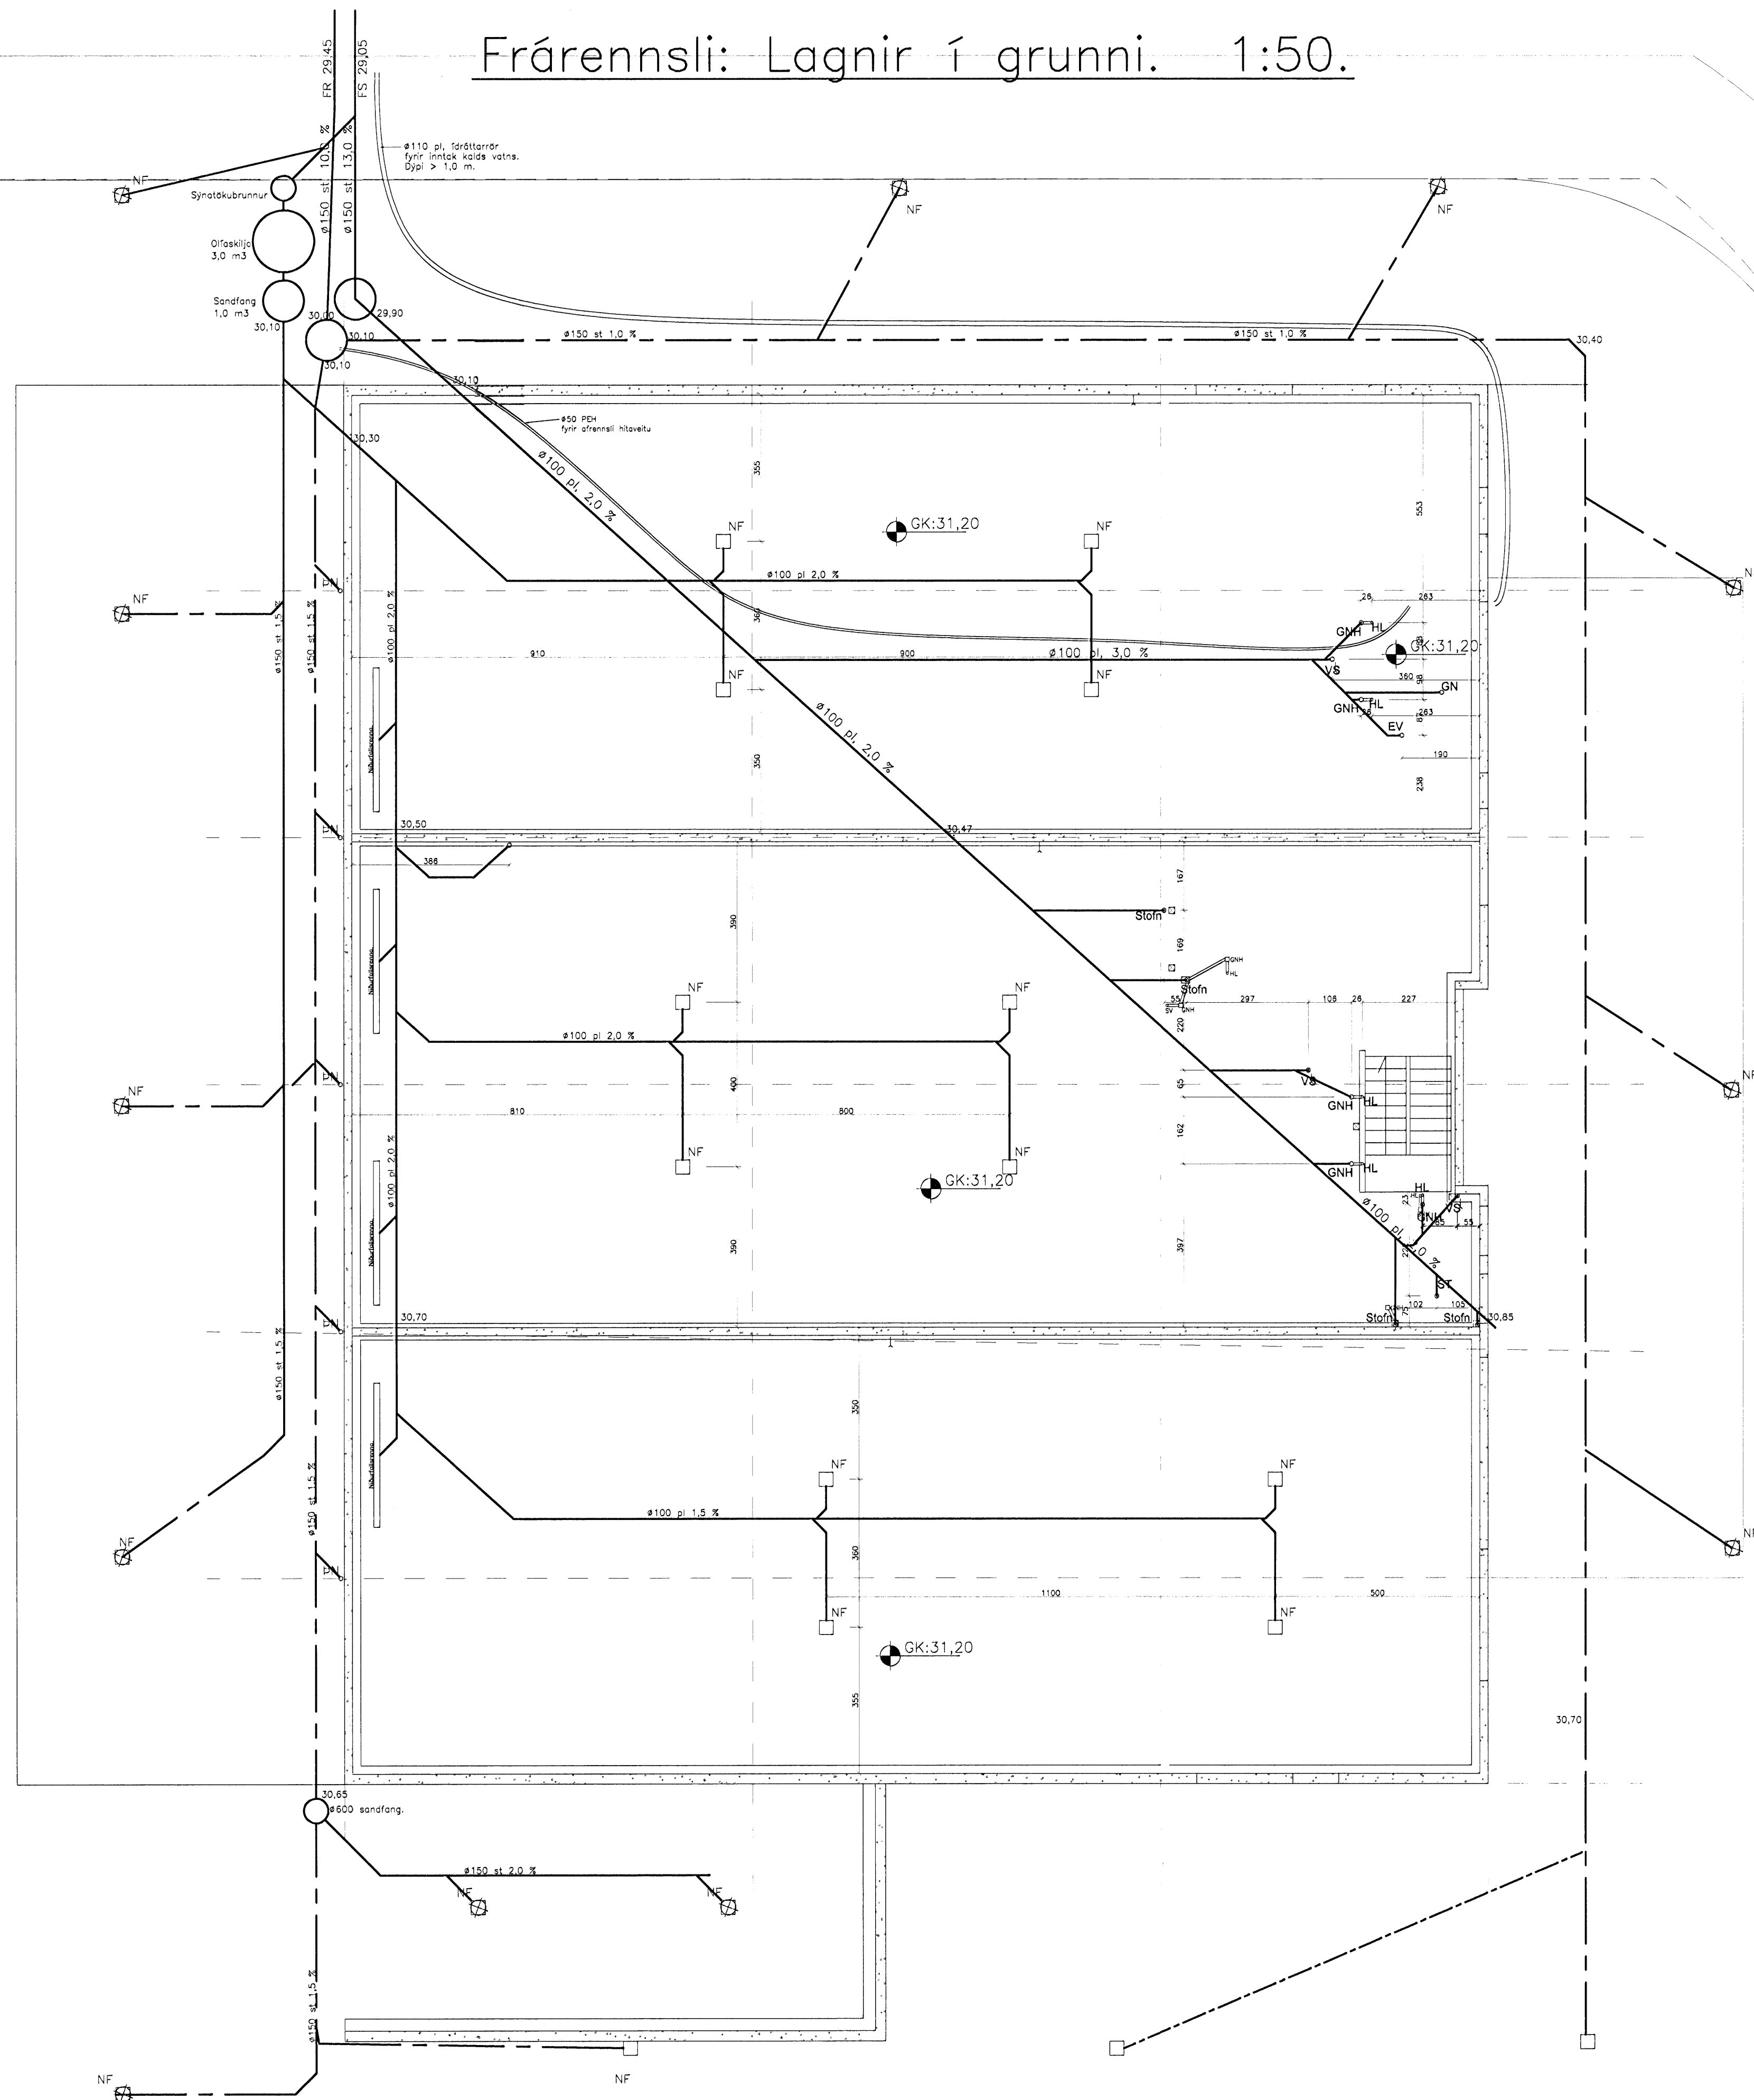

Skýringar:

- Breytingar:
- A: 19.3.2008. GV (Lega lagna frá GN)
  - B: 26.3.2008. GV (GN)
  - C: 16.10.2008. GV (Staðsetning NF á l6ð)

**TÓV** TEIKNISTOFAN ÓDINSTORGI,  
VERKFRÉÐIÐEILD ehf.  
Óðinsgáta 7  
101 Reykjavík  
Netfang: tov@to.is  
Sími: 510 2211 Fax: 510 2201

Verkefni: ÁLFHELLA 1, HAFNARFIRÐI.  
Heiti: Frárennsli: Lagnir í grunni.

Hönnun: VÍFILL ÓDDSSON  
kt. 101237-3629  
GÚSTA ÓDDSSON  
kt. 221463-5069

VERKFRÉÐINGUR  
VFÍ - FRV  
VERKFRÉÐINGUR  
VFÍ

Áritun aðalhönnuðar:  
G.S.

M. 1:50.  
R. G.V.  
T. G.V.

Dags. Feb. 2008. Nr. 1203-2-2C.