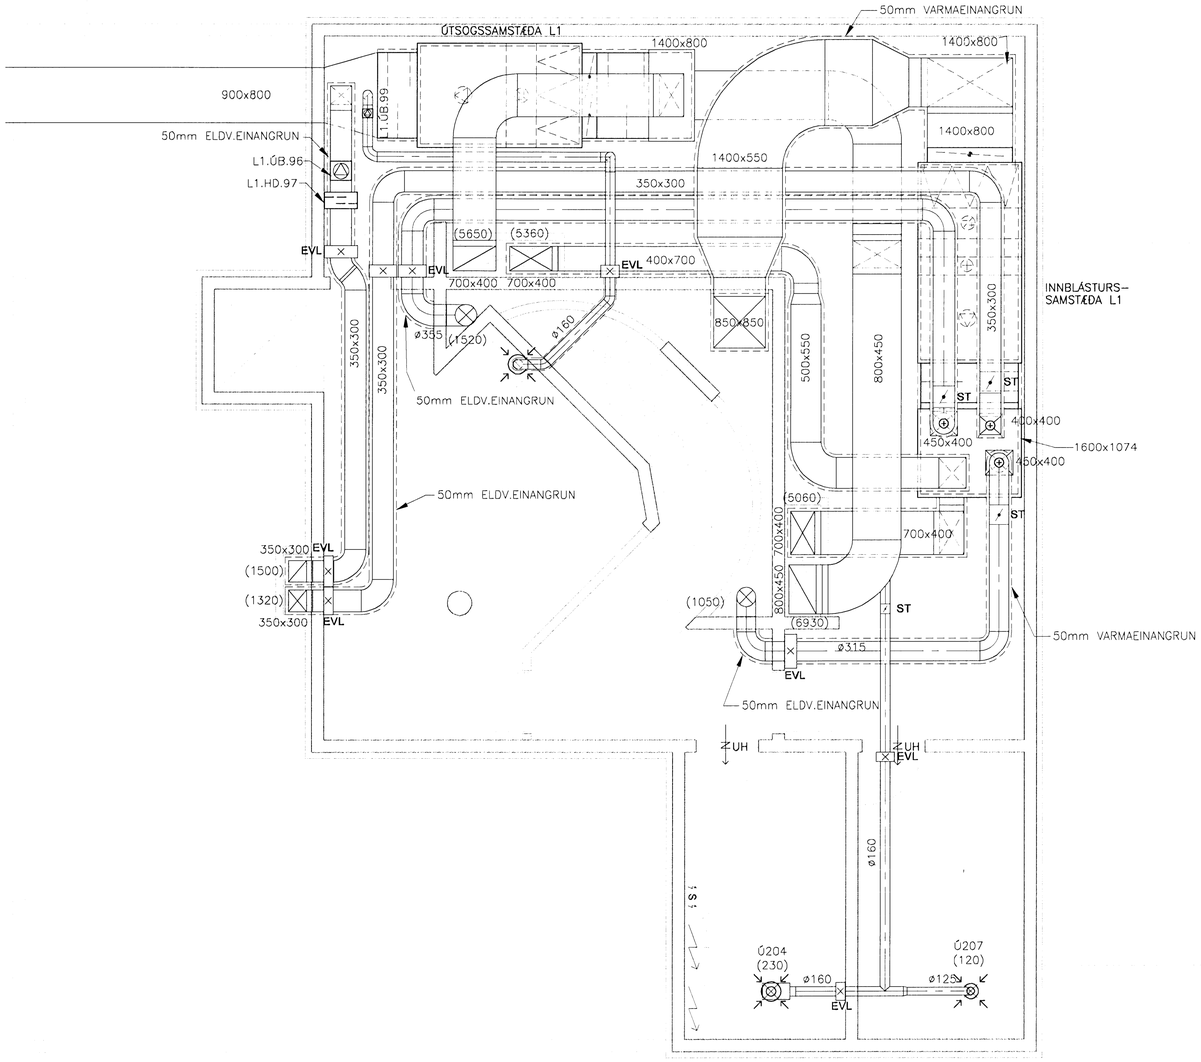

Samþykkt þann
05 DEC 2008
Byggingafulltrúinn í Hafnarfirði
Rh. Hrólfur S. Gunnlaugsson

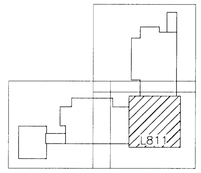

MKV. 1
0 1000 2000 3000 4000 5000
1:50 (í A1) mm

KJALLARI, GRUNNMYND
MKV. 1

ÚTGÁFUFERILL					
NR:	DAGS:	SKÝRINGAR:	HÁ:	YF:	SÞ:
B1	05.11.08	BYGGINGARTEIKNING	BIO	PB	LÁ

DAGS. UNDIRSKRIFTAR: | NAFN OG KT. SAMRÆMINGARHÖNNUÐAR: SIGURLAUG SIGURJÓNSDÓTTIR 060767-8319

UNDIRSKRIFT SAMRÆMINGARHÖNNUÐAR:

MANNVIT
VERKFRÆÐISTOFA
GRENSÁSVEGI 1, 108 REYKJAVÍK, SÍMI: 422 3000, FAX: 422 3001
VEFFANG: www.mannvit.is NETFANG: mannvit@mannvit.is

HEITI VERKS:

BJARKAVELLIR 3

LEIK- OG GRUNNSKÓLI

HEITI TEIKNINGAR:

LOFTRÆSIKERFI:
KJALLARI, GRUNNMYND

TEIKNAÐ:	BLAÐ NR.	N. BL. NR.	TÖLVUSKRÁ:	VNR:
VF			L811.dwg	3.151.240
HANNAÐ:	YFIRFARIÐ:		MKV:	NR. TEIKNINGAR:
BIO			1:50	L811
DAGS. UNDIRSKRIFTAR: 24/11 2008	NAFN OG KT. HÖNNUÐAR: MANNVIT 430572-0169			ÚTGÁFA: B1
UNDIRSKRIFT HÖNNUÐAR: Pétur Björnsson 301269-3589				

© ÖLL RÉTT OG ÁFRITUN TEIKNINGAR, AÐ HLUTA EÐA HELD, ER HÁÐ SKRIFLEGU LEYFI HÖFUNDA.

01 ÚTGÁFA RAMMA