
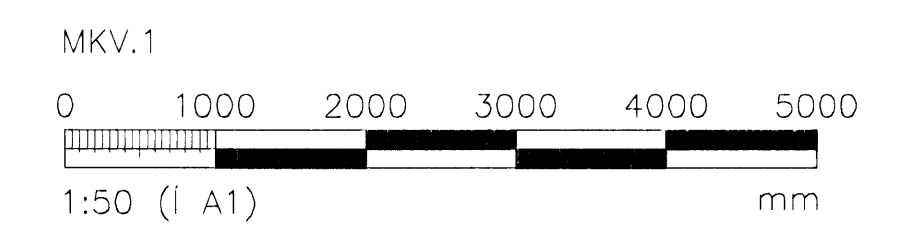
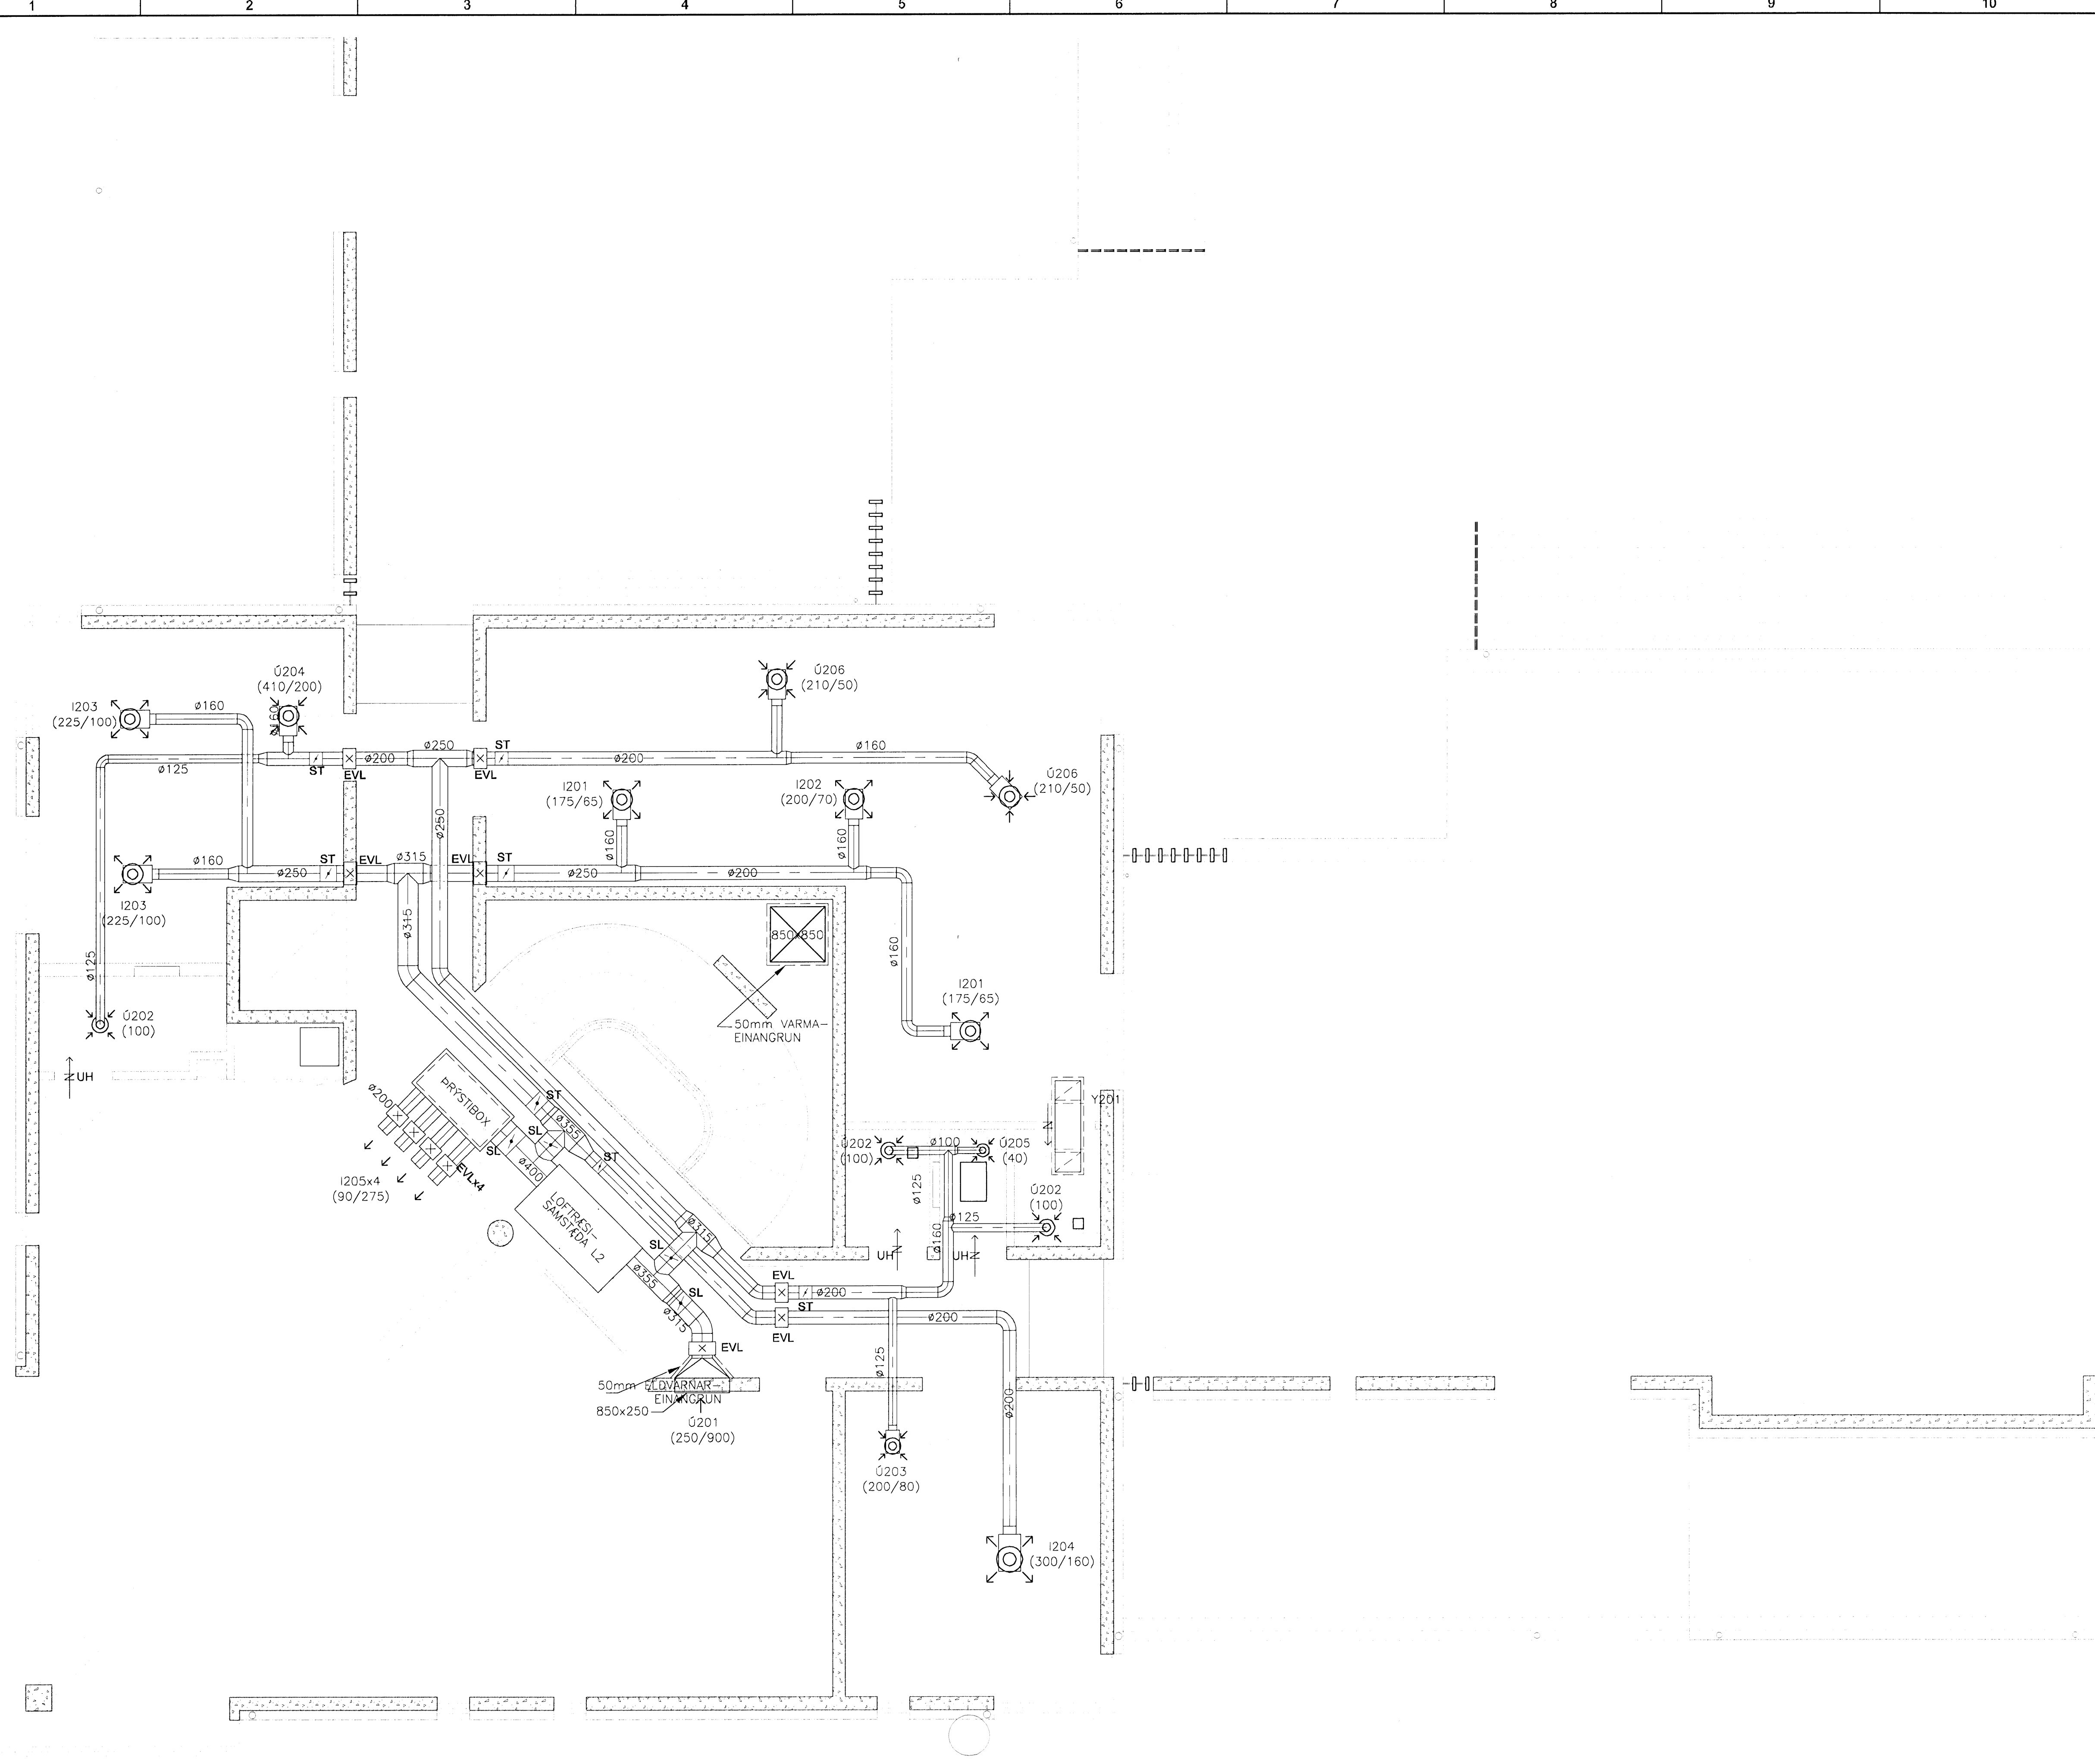


Samþykkt þann  
**05 DEC 2008**  
 Byggingafulltrúinn í Hólmavík 31  
 Fh. Hröifur S. Gunnlaugsson

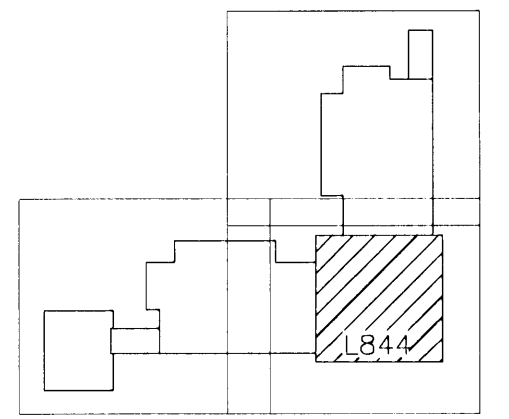

ÚTGÁFUERILL					
NR.	DAGS.	SKÝRINGAR.	HA.	YF.	SP.
B1	05.11.08	BYGGINGARTEIKNING	BIO	PB	LÁ
DAGS. UNDIRSKRIFTAR: NAFN OG KT. SAMRÆMINGARHÖNNUDAR:					
UNDIRSKRIFT SAMRÆMINGARHÖNNUDAR: SIGURLAUG SIGURJÓNSDÓTTIR 060767-8319					

**MANNVIT**  
 VERKFRÆÐISTOFA

GRENSÁSVEGI 1, 109 REYKJAVÍK, Sími: 422 3000, Fax: 422 3001  
 VEFANG: www.mannvit.is NETFANG: mannvit@mannvit.is

HEITI VERKS:

**BJARKAVELLIR 3**  
 LEIK- OG GRUNNSKÓLI

HEITI TEIKNINGAR:

**LOFTRÆSTIKERFI:**  
 3. HÆÐ, GRUNNMYND

TEIKNAD:	VF	BLAD NR.	N. BL. NR.	TÖLVUSKRÁ:	VNR:
HANNAÐ:	BIO	YFIRFARID:	MKV:	L844.dwg	3.151.240
DAGS. UNDIRSKRIFTAR:	24/11/2008	NAFN OG KT. HÖNNUDAR:	MANNVIT	430572-0169	NR. TEIKNINGAR:
UNDIRSKRIFT HÖNNUDAR:	Pjetur Björnsson	301269-3589	ÚTGÁFA:	B1	<b>L844</b>

3. HÆÐ, GRUNNMYND  
 MKV. 1:50

ÖLL MÆTTINGAR OG PARTIR TILTEKNAÐAR. AF HEILTA. EGA HEILTA ER HÁÐUR BEREIÐU LITRÍMÓÐUR.