


Grunnmynd 1. hæð
M 1:100

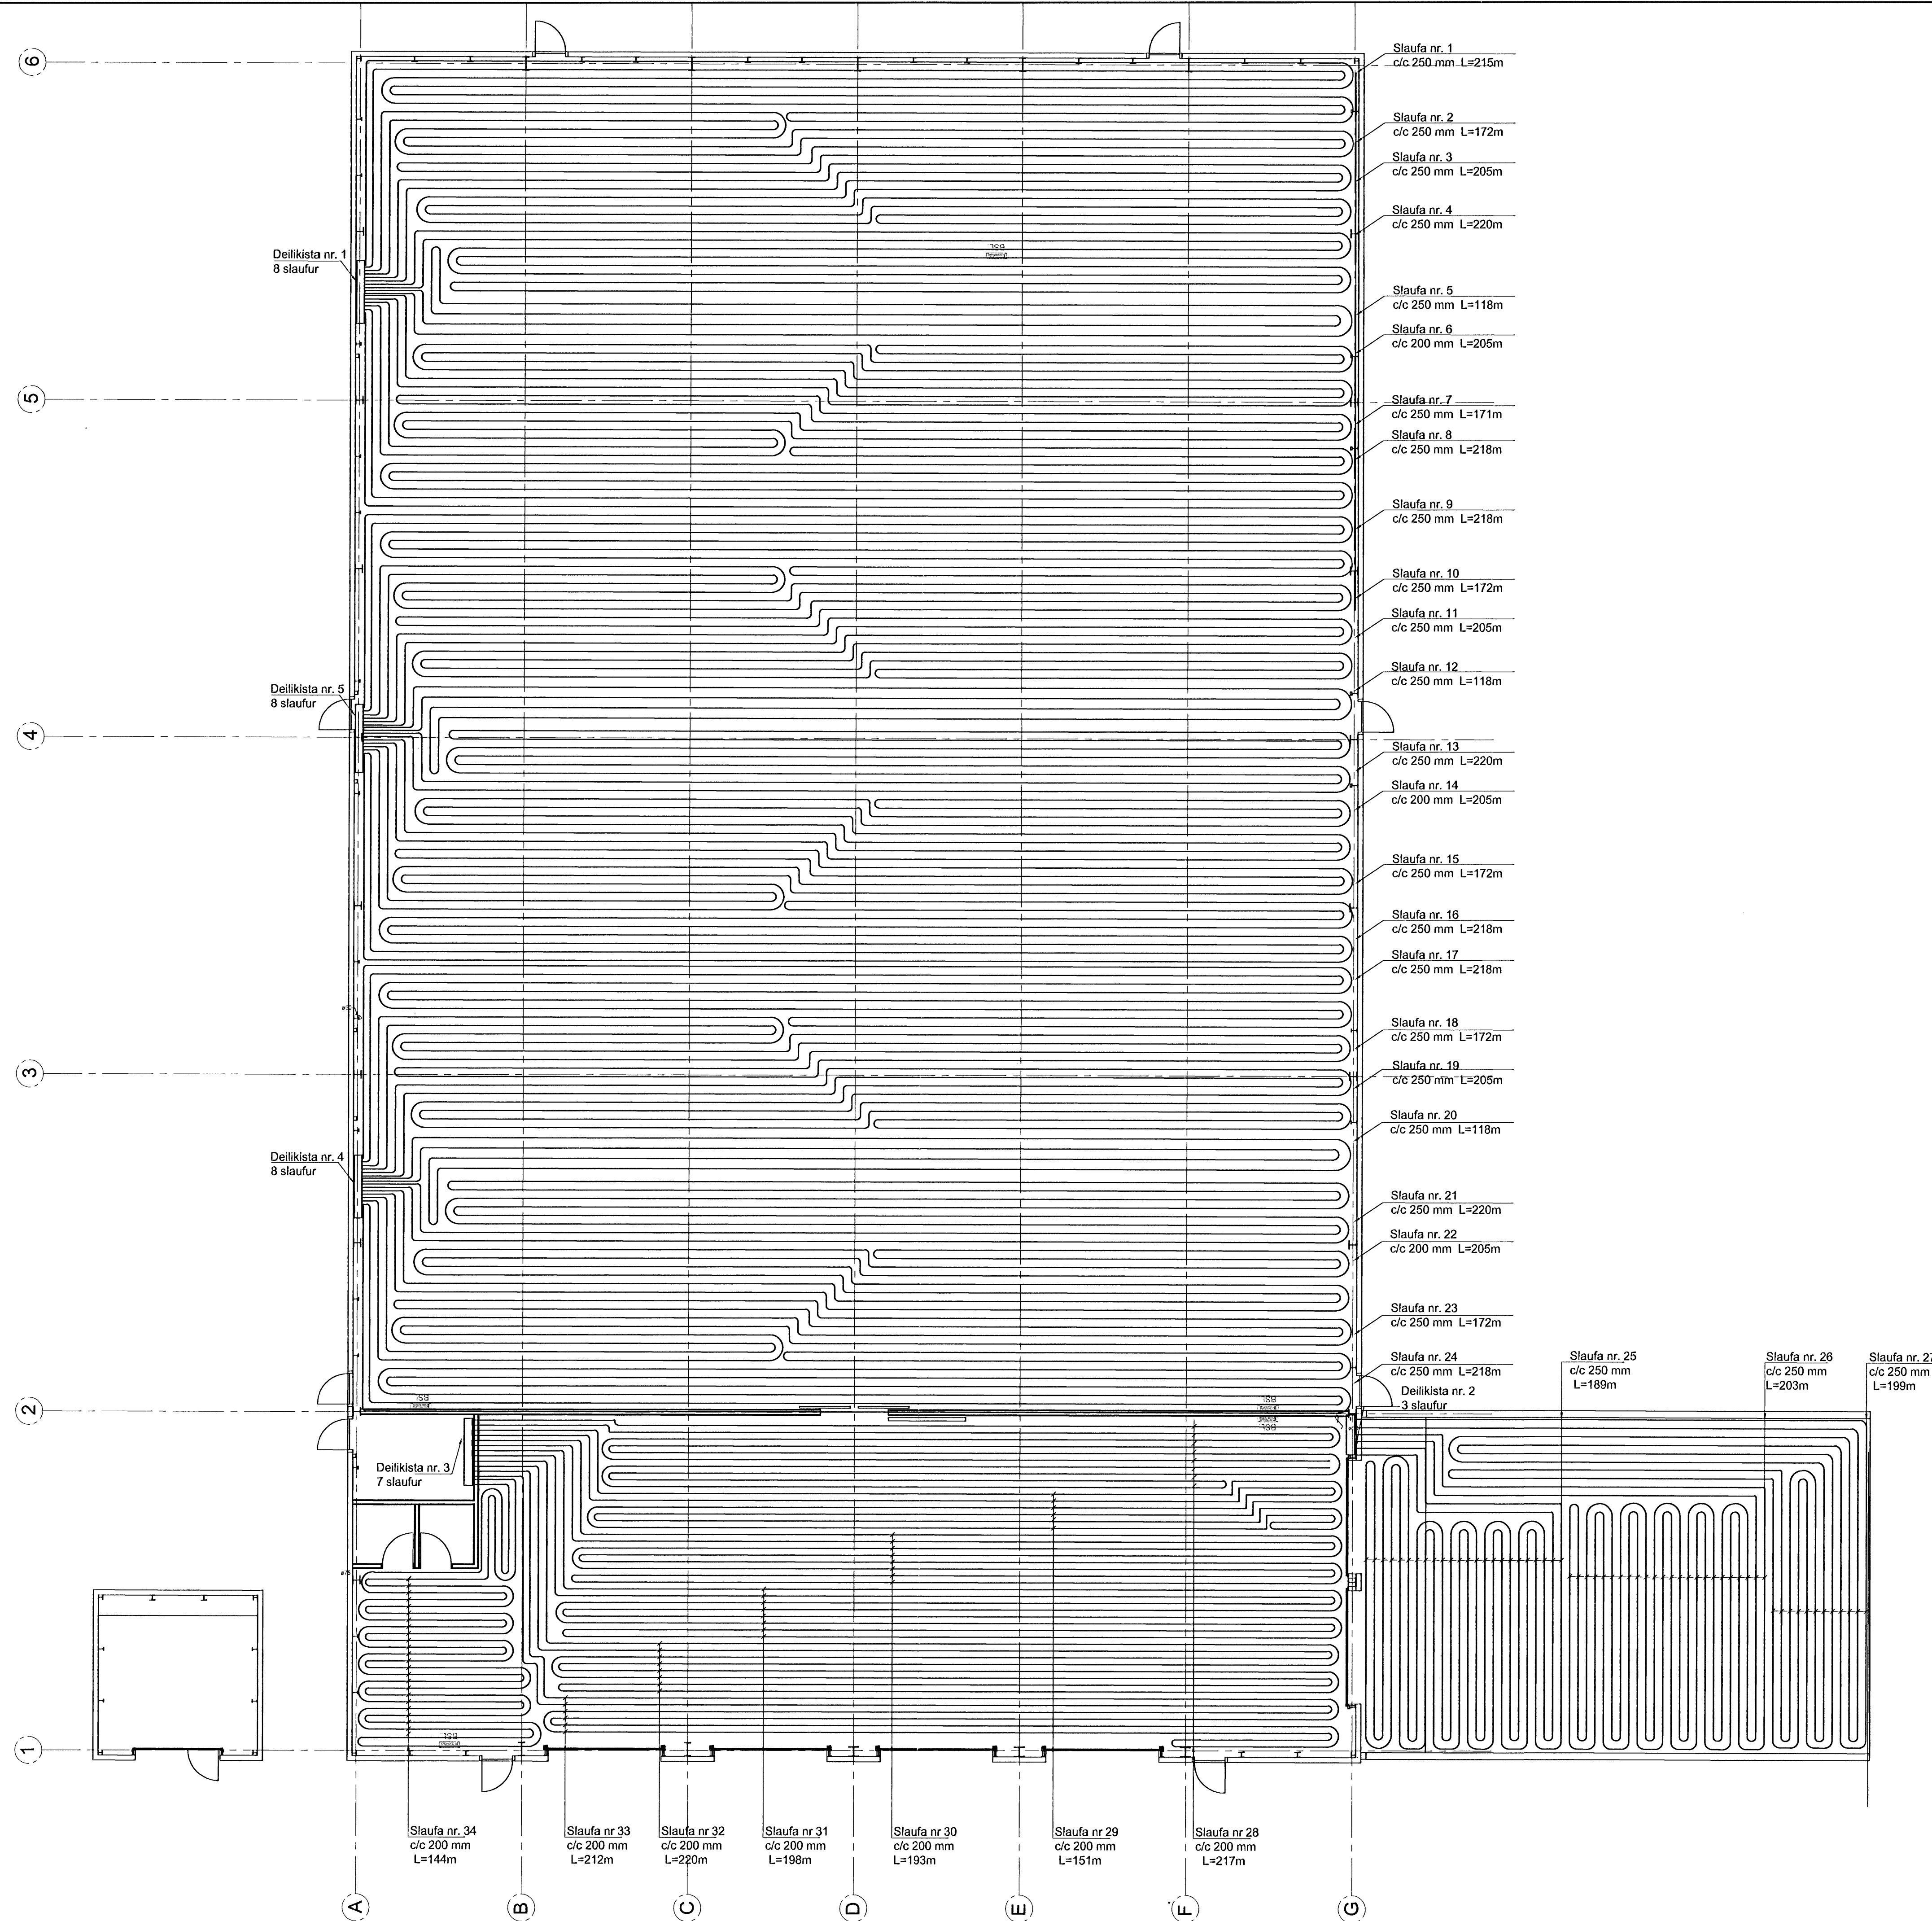

Sampykkt bann
04 DEC 2008
Byggingafultrúinn / Hafnarfirði
Eh. Hrólfur S. Gunnlaugsson

B	Breyta texta í haus	01.12.08	SE	RHS
A	Færa hitalagnir yfir á nýja teikningu	28.11.08	SE	RHS
ÚTG.	SPREYTING	DAGS	NAFN	YFIRF.

Alfhella 17, Hafnarfirði A1

Alfhella 17, Hafnarfirði
Slysavarnafélagið Landsbjörg
Flugeldahús
Gólfhitalagnir - Grunnmynd 1.hæð

TEKNIKNÚMUR SL03FH P-401-003	MÆLIKVARÐI 1:100	ÚTGÁFA B
------------------------------------	---------------------	-------------

<p>Línuhönnun vektfræðistofa Sími: 588 1500, Faki: 588 1501</p>	HANNAÐ	SE	14.12.07
	TEKNAÐ	RMB	14.12.07
	YFIRFARID	RHS	14.12.07

M.Landsbjörg/Teikningar/Lagning/1.N.FB