


SKÝRINGAR

SKYGGÐ SVÆÐI TÁKNA VEGGI FYRIR OFAN
BOTNPLÖTU.
ÓSKYGGÐ SVÆÐI TÁKNA OP SEM NÁ NIÐUR Á
BOTNPLÖTU.

BENDING:

Í ALLA VEGGENDA Í 250mm - 300mm ÞYKKUM
VEGGJUM KOMI 2 K16 BUNDINN Í LYKKJUR.
Í ALLA VEGGENDA Í 150mm - 200mm ÞYKKUM
VEGGJUM KOMI 2 K12 BUNDINN Í LYKKJUR.
LYKKJUR SKULU VERA K10c/c200 L= Yx500.

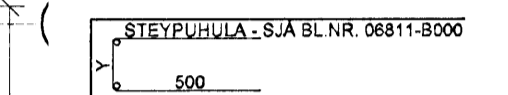

HÆÐ FRÁ NEDRI BRÚN UNDIRSTÖÐUVEGGJA AÐ EFRI
BRÚN PLÖTU SKAL AÐ LÁGMARKI VERA 750mm
NEMA ANNAD SÉ TEKIÐ FRAM Á TEIKNINGUM.

TENGIJARN UPP Í KJALLARAVEGGI ERU K10c/c200 Í
BÁÐAR BRÚNIR OG STANDA MINNST 500mm UPP
FYRIR EFRI BRÚN PLÖTU.

TILVÍSANIR:



ALMENNAR SKÝRINGAR: SJÁ BL.NR. 06811-B000
MÁLSETNINGAR Á VEGGJUM: TEIKNING ARKITEKTS
KÓTAR: TEIKNING ARKITEKTS
GÓT Í UNDIRSTÖÐUVEGGJUM:
TEIKNING LAGNAHÖNNUDA

BROTÞOLSFLOKKUR STEYPU:

SJÁ BL.NR. 06811-B000

[Signature]
Kr. 110457-2789

KAPLAKRIKI

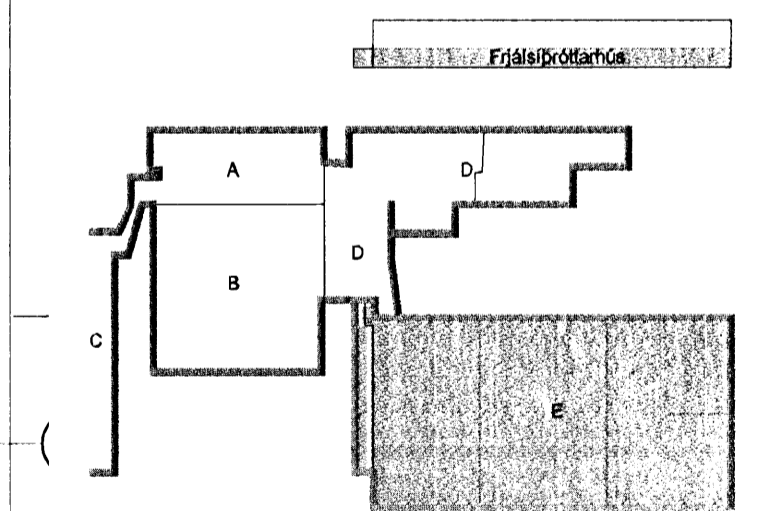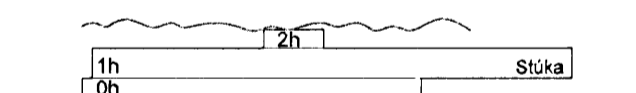

Útg. Daga: Skýring: Hamað/Yfirfarið




VERKFRÆÐISTOFA

B/EJARNHRAUN 20 · 220 HAFNARFJÖRÐUR · KENNITI: 710796-2899
vsb@vsb.is · Sími 585 8600 · Fax 585 8610 · www.vsb.is

Árnum séð/hönnuðar
Björn Guðafsson Kf:180550-4889 *[Signature]*
Verkhafi:
KAPLAKRIKI
HAFNARFIRÐI

Verkhafi:
Burðarvirki
Undirstöður frjálisþrótta húss
Grunnmynd

Hamað	Teknað	Yfirfarið	Kvarti	Síða
HOJ/MS	HOJ/BIB		1:150	/ A1
Daga:	Verkefni:	Teikning	Útgáfa	
18.03.2008	06811	B B2-0		

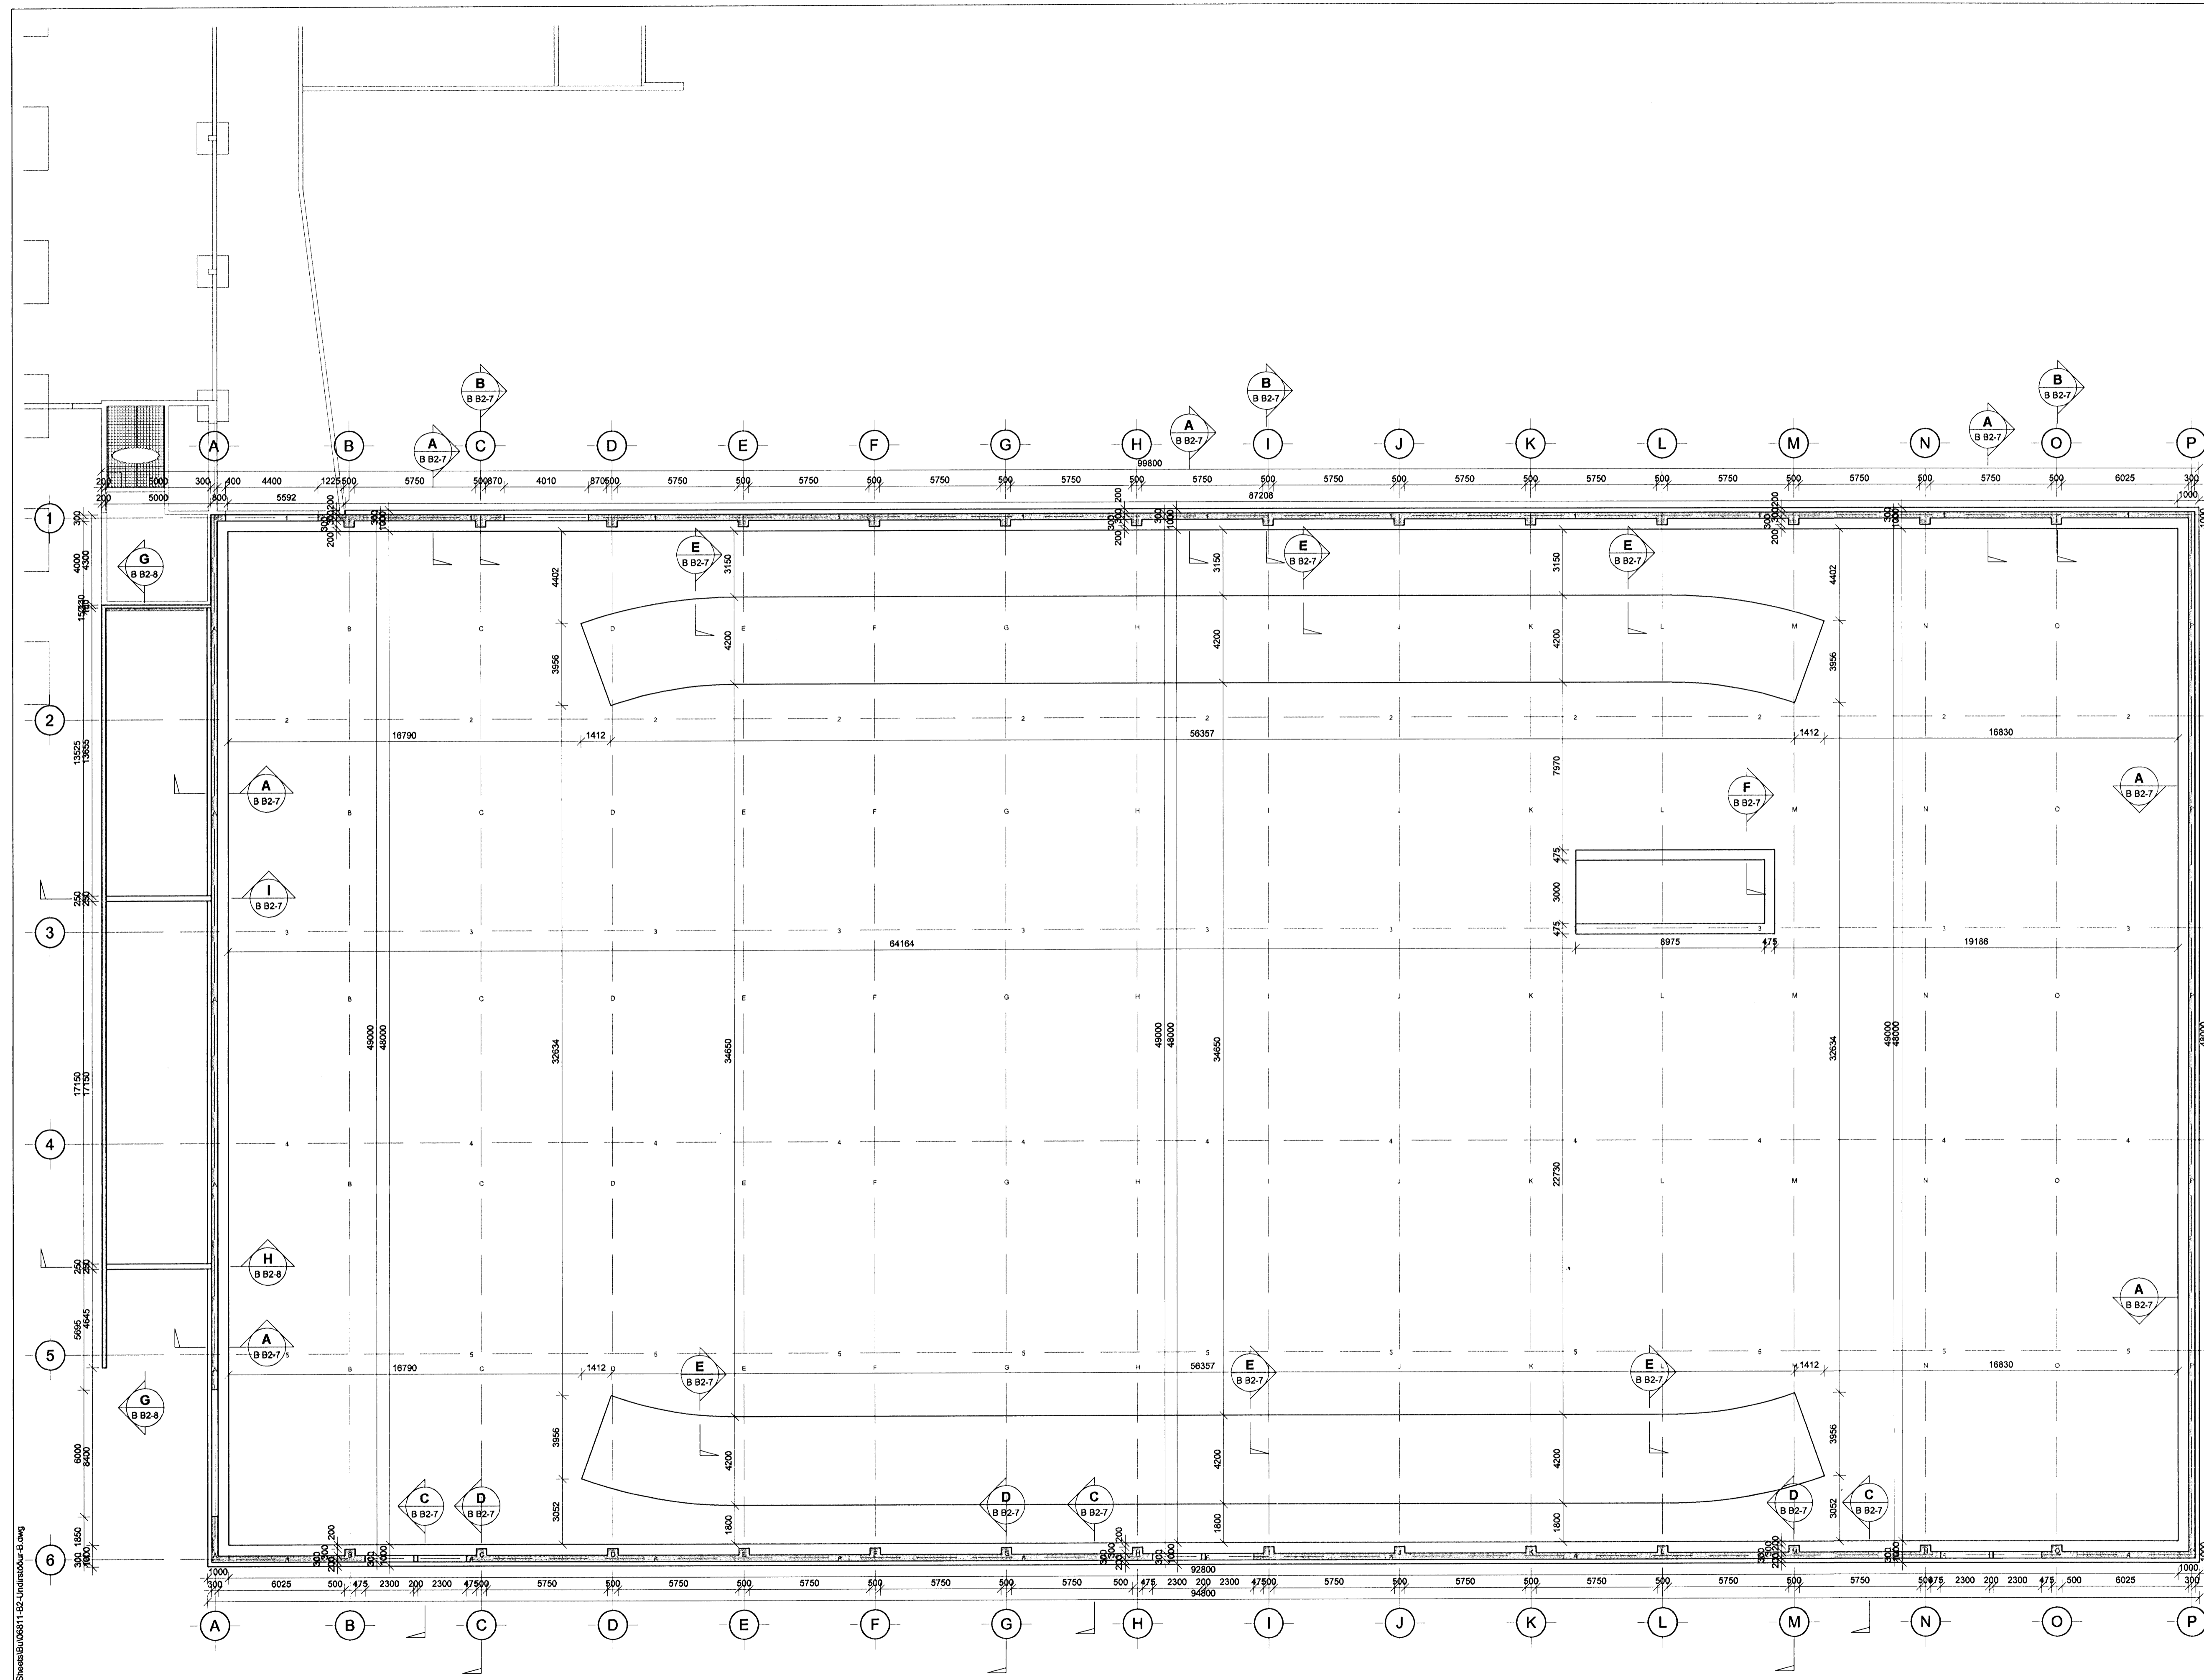

V:\2008\06811\06811-Kaplaáriki-FH\Skýring-FH\Skýringar-B.dwg