


Samykktt þann  
16 APR. 2008  
Byggingarfulltrúinn í Hafnarfirði  
F.h. Hrólfur S. Gunnlaugsson

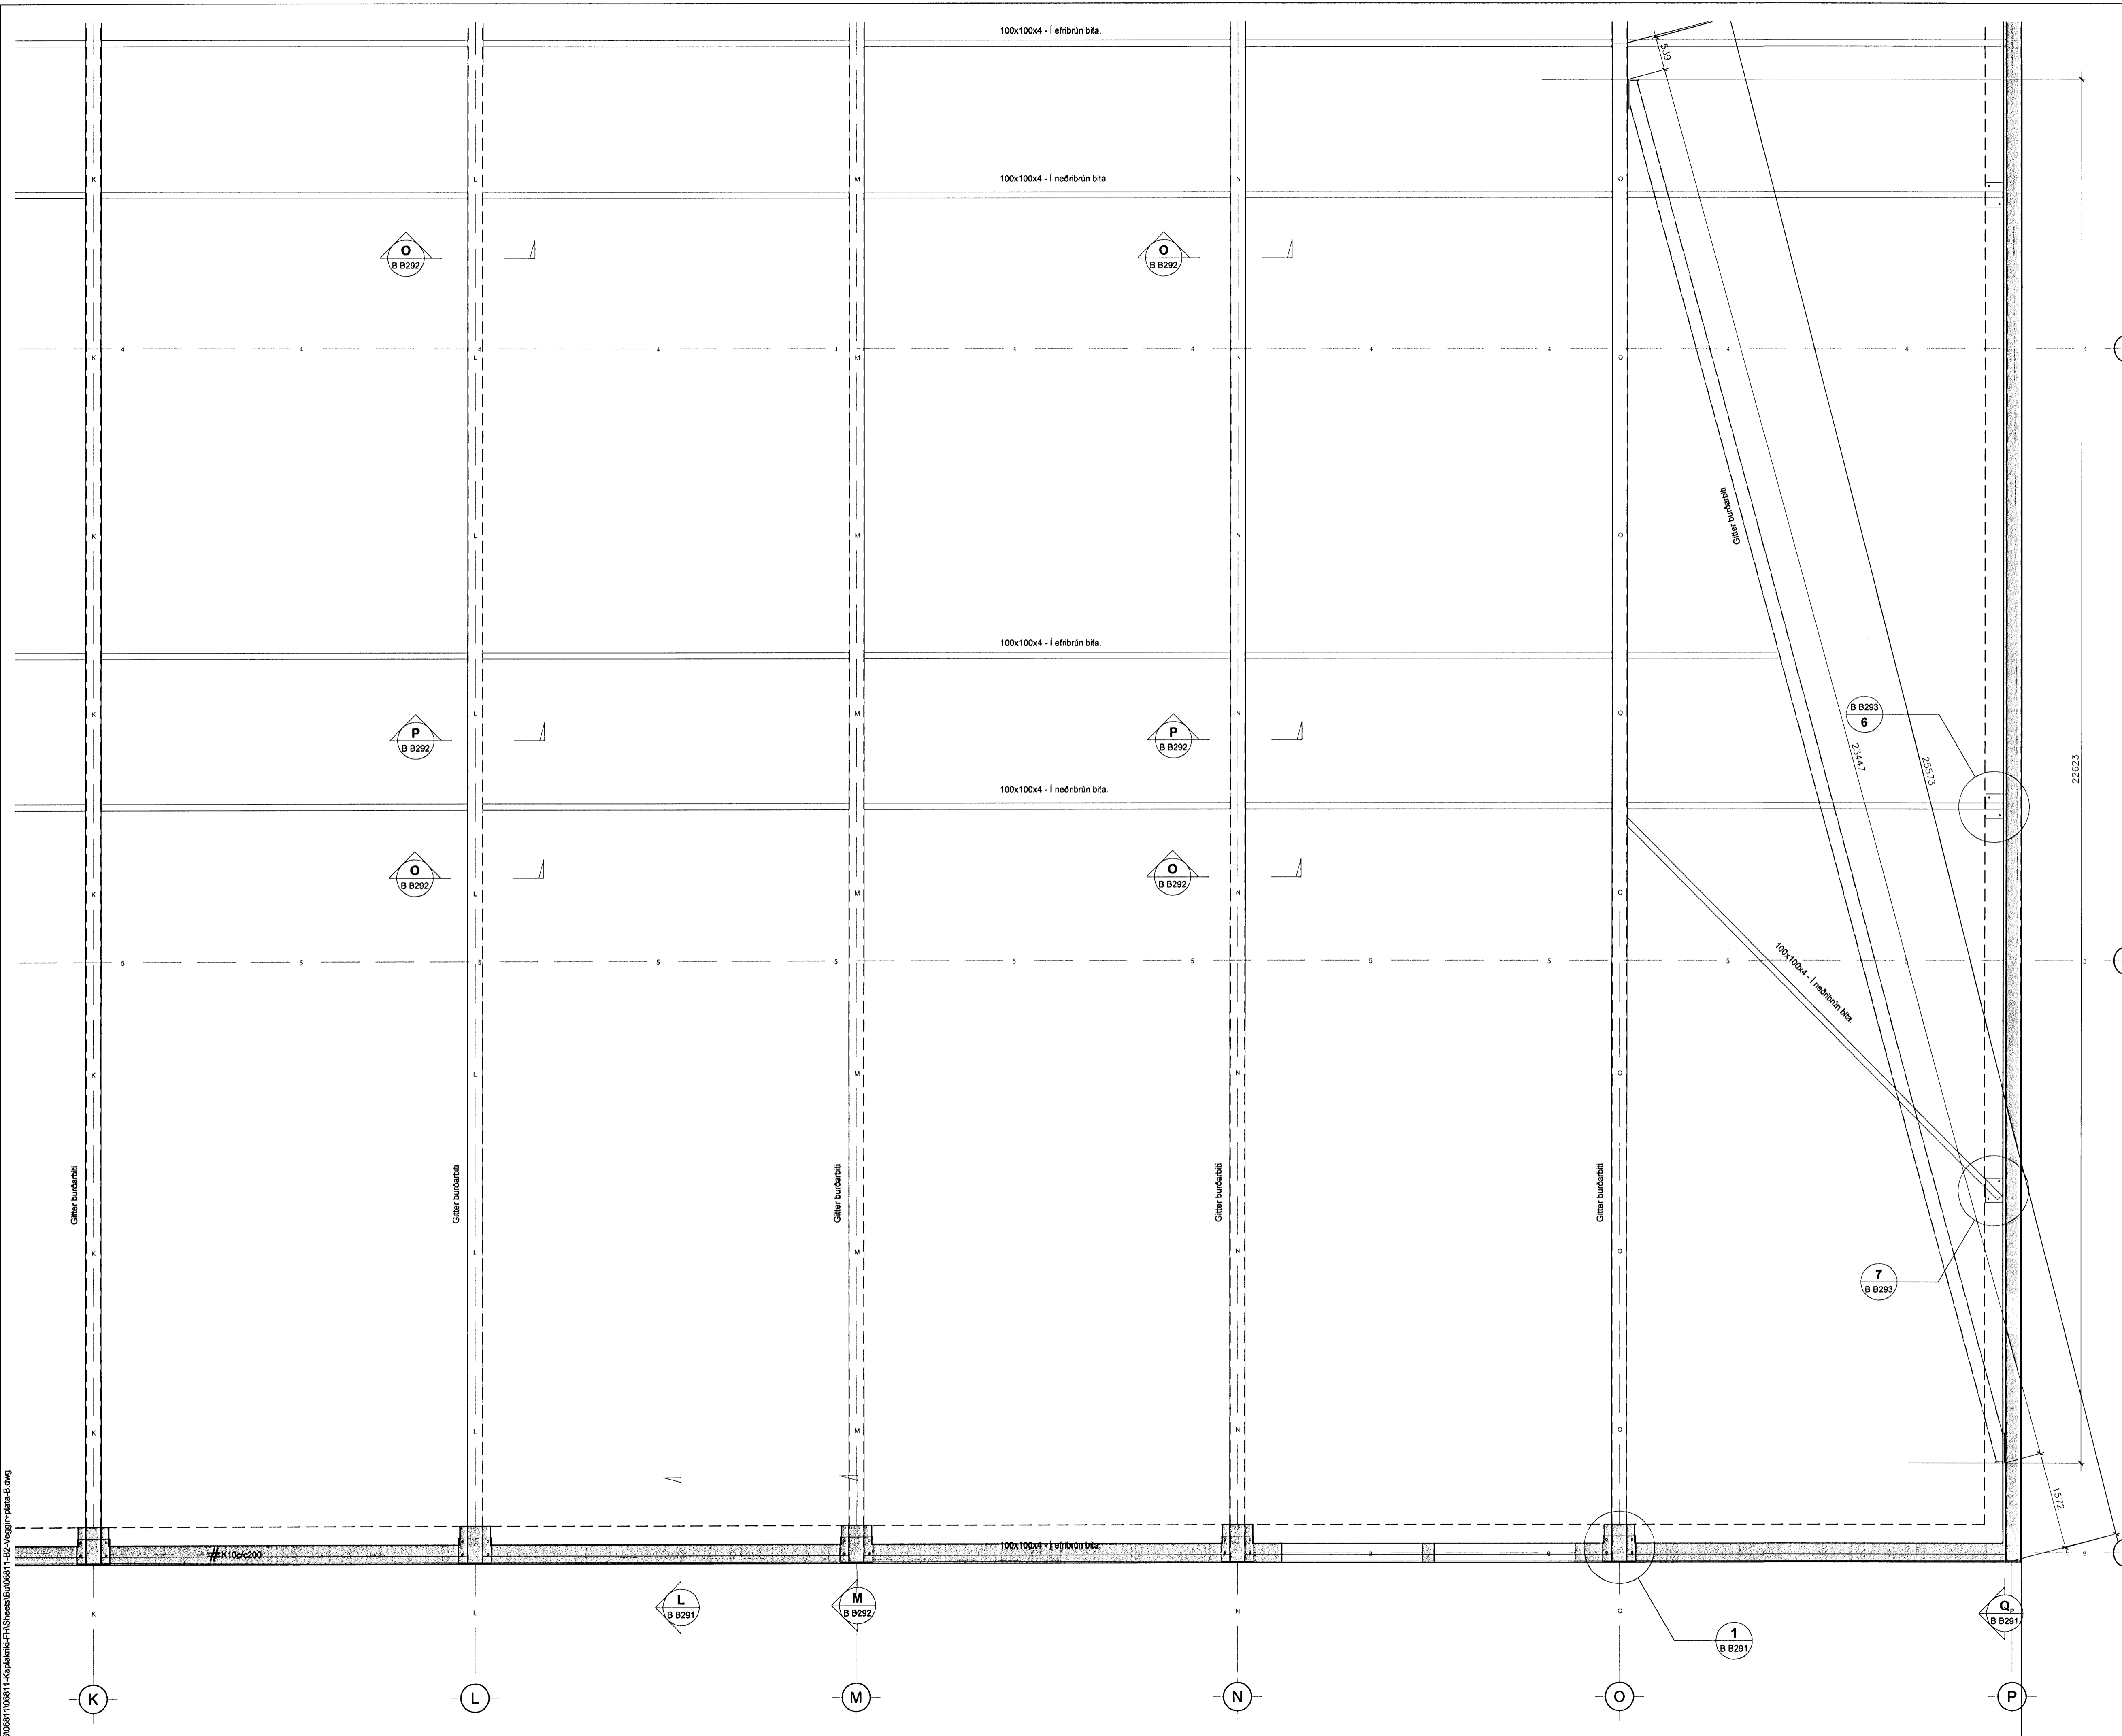


4

5

*H. Einar*  
Kr. 110457-2789

KAPLAKRIKI

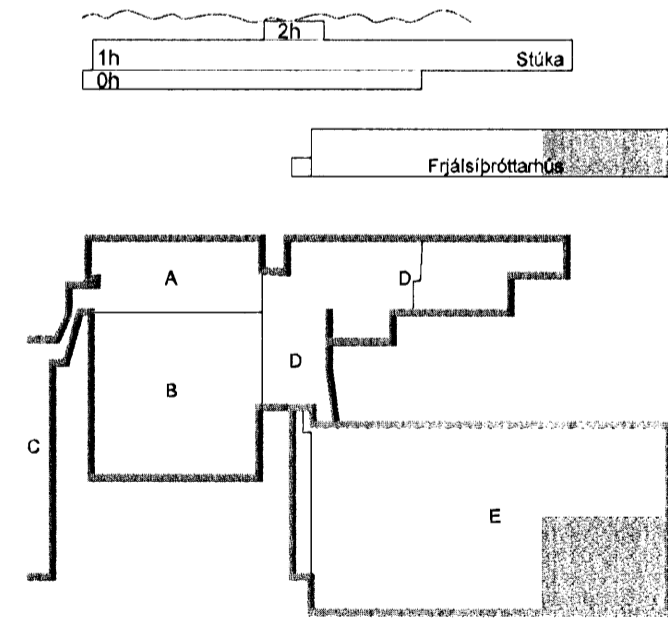

Útg. Dags. Skýring. Hannad/Yfirfarad



VERKFRÆÐISTOFA

BÆJARHRAUN 20 · 220 HAFNARFJÖRDUR · KENNIT. 710796-2899  
vst@vst.is · Sími 585 8600 · Fax 585 8610 · www.vst.is

Ártun sérhönnuðar  
Björn Gústafsson Kt:180550-4989 *Björn Gústafsson*

Verkefni  
KAPLAKRIKI  
HAFNARFIRÐI  
Verkefni  
Burðarvirki  
Veggir og þakbitar frjálspírttarhúss  
Grunnmynd

Hannað HOJ	Teknað HOJ/BIB	Yfirfarð BG	Kvarði 1:50	/ A1	Síða -
Dags. 18.03.2008	Verkefni 06811	Tekning B B206	Útgáfa -		

V:\2008\06811\06811-KaplaKriki\F1\Sheet\BIB\_06811\_02\_Veggir\piltar\_0.dwg