


Samþykkt þann
 16 APR 2008
 Byggingarfulltrúinn í Hafnarfirði
 F.h. Hrólfur S. Gunnlaugsson

SKÝRINGAR:


Sjá skýringar á teikningu B-05-11.

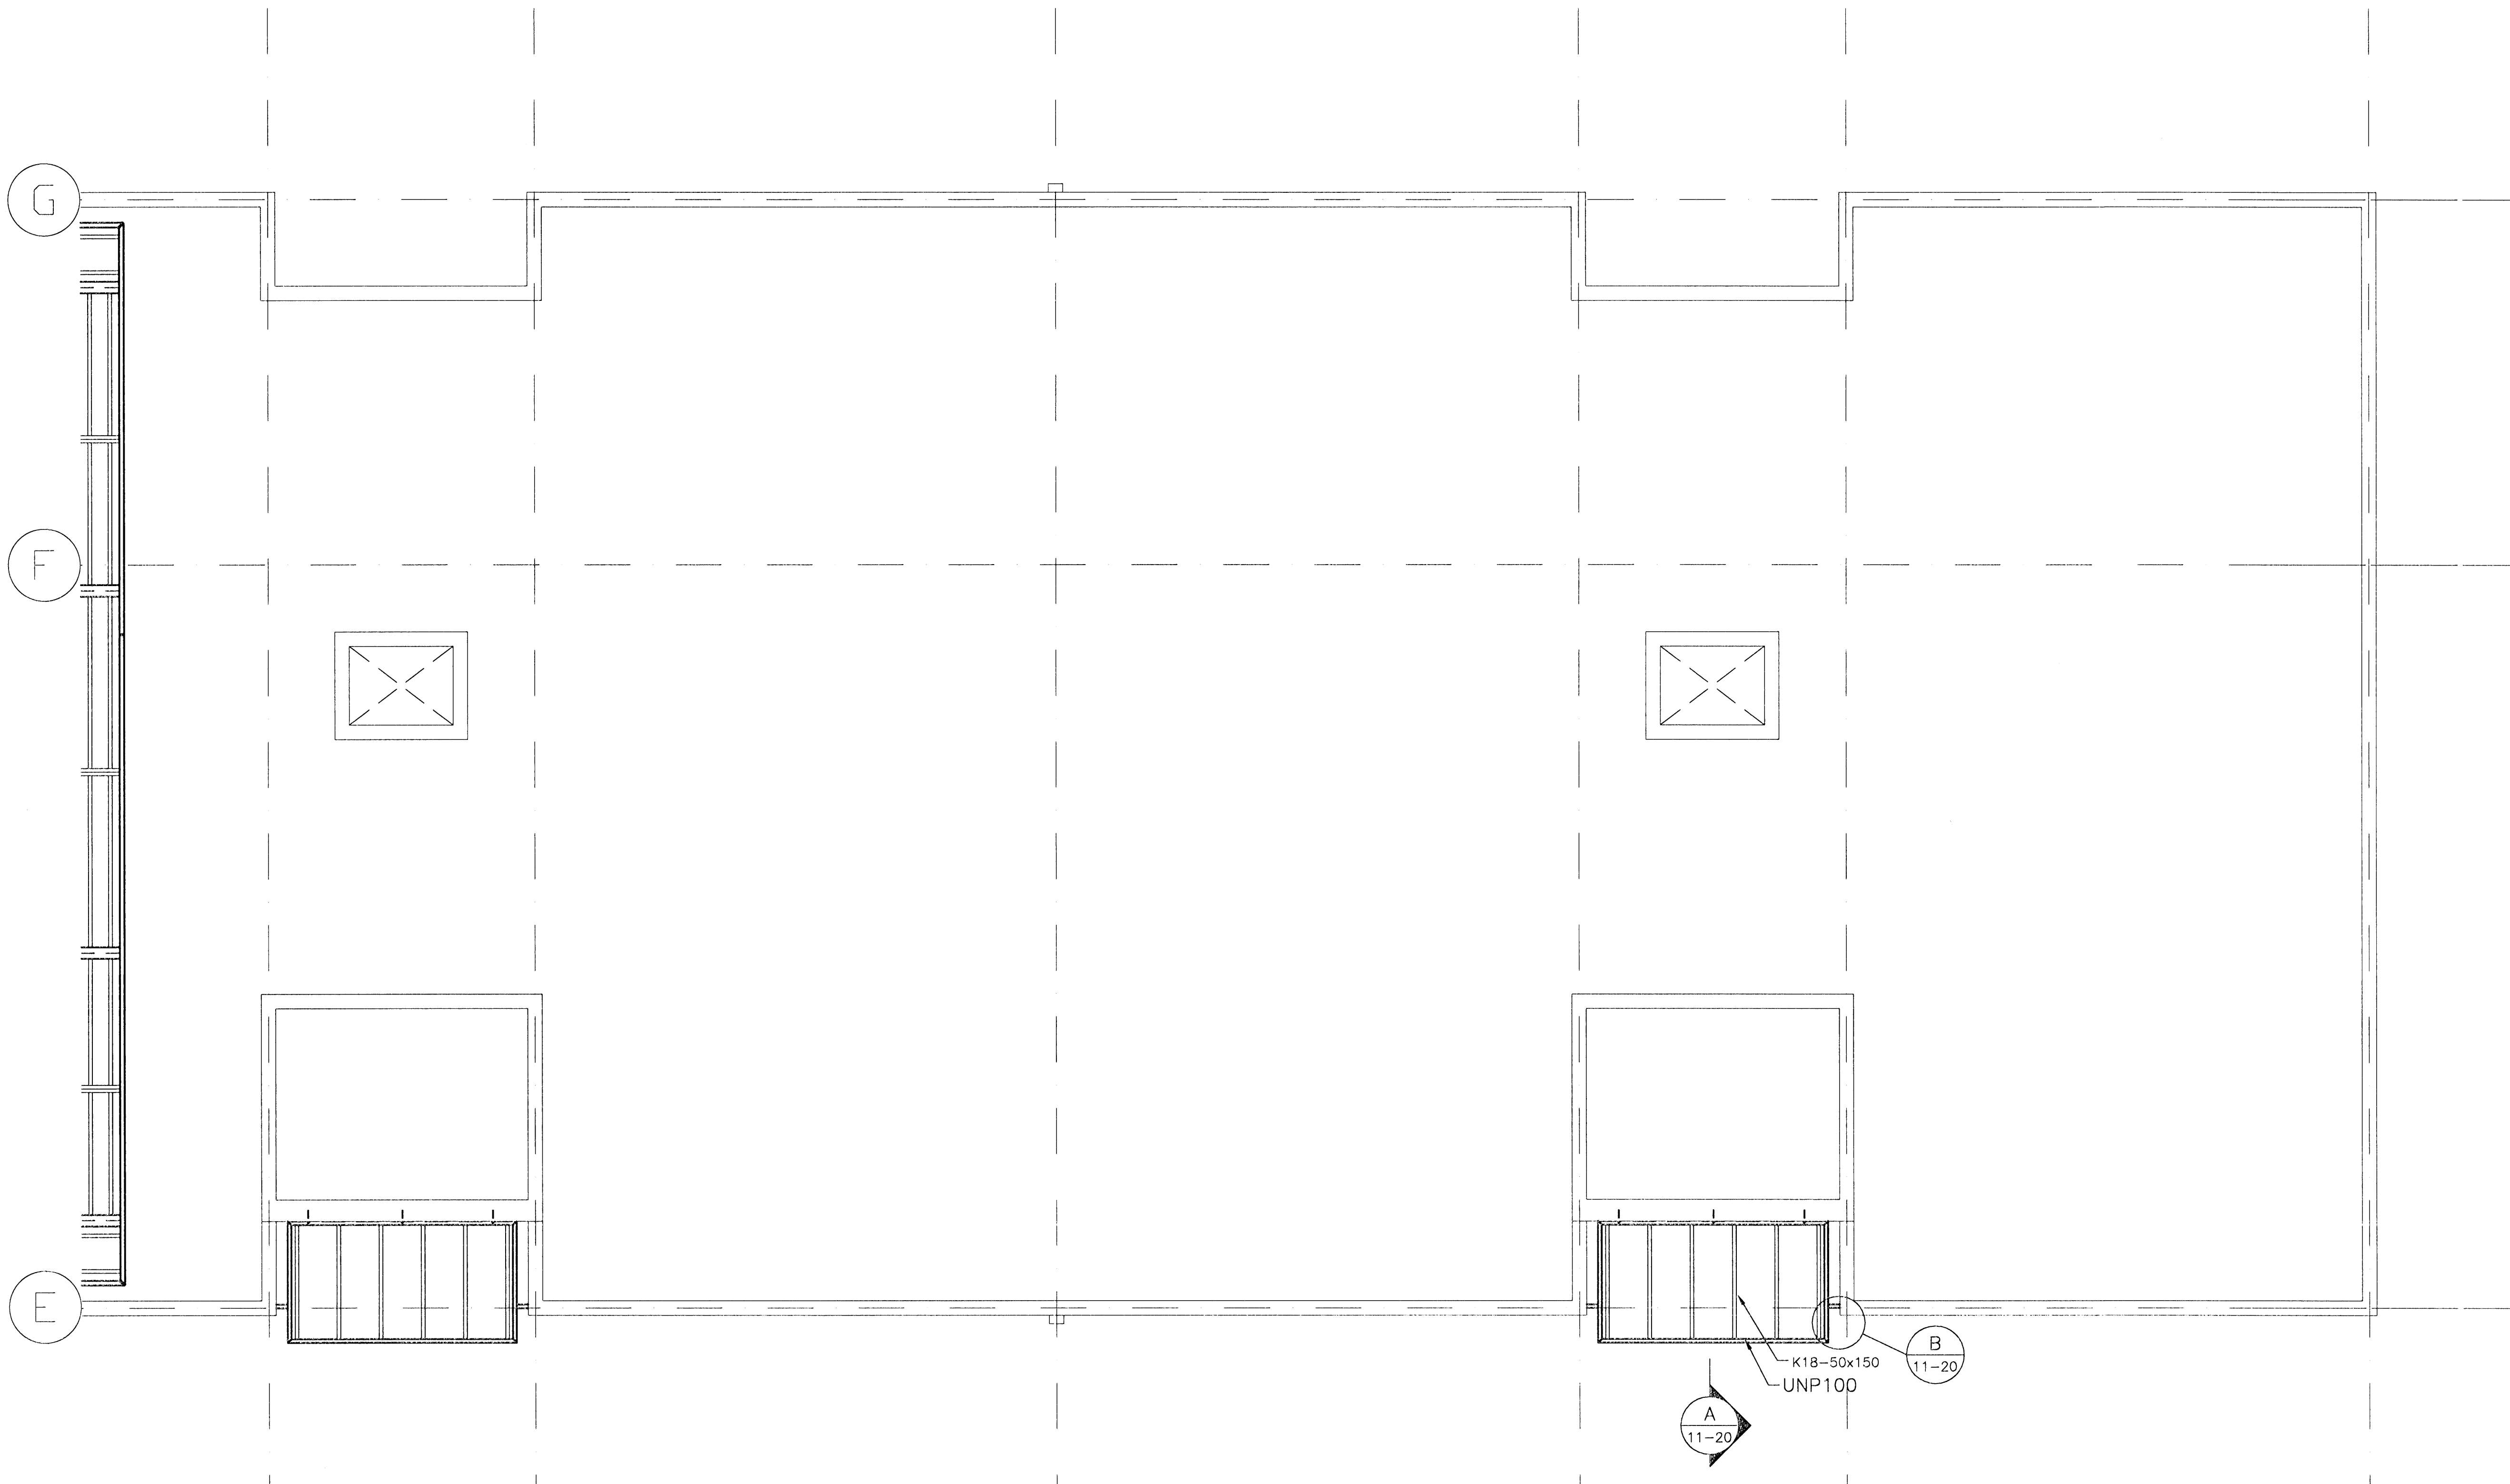

ÓTGÁFA	DAGSETNING	TEIKNAD	YFIRFARID	SAMÞYKKT
--------	------------	---------	-----------	----------

EDLI BREYTINGAR

Lykilmynd

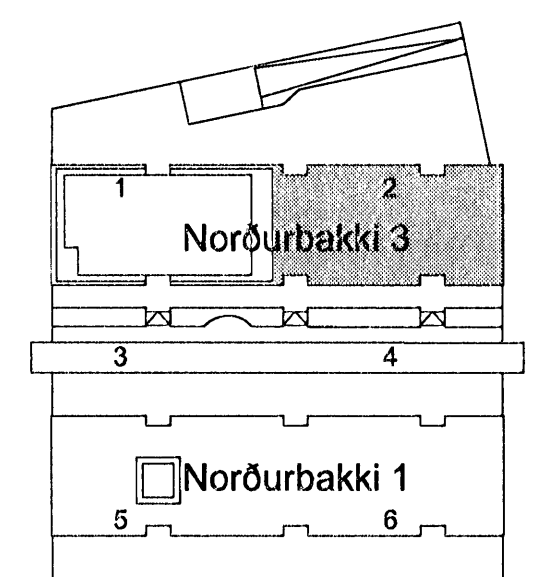

HANNAÐ:	S&J	DAGS.:	10.07.2007
TEIKNAD:	S&J/SI	KVARDI:	1:50
YFIRF.:	Þ&L	VERK NR.:	5275
SKRÁ:	b-05-10.dwg	TEIKN.NR.:	B-05-12
SAMP.:	090954-2459		

FRUMSTÆÐ BLAÐS A1
 BLAÐSTÆÐ A3, MINNKUN 1:2

Norðurbakki 1 og 3

Burðarvirki
 Norðurbakki 3, þak
 Grunnmynd 2



SUDURLANDSBRAUT 4 108 REYKJAVÍK NETFANG: fjarhitun@fjarhitun.is
 Sími 578 4500 - FAX 578 4599 VEFSDA: www.fjarhitun.is
 KENNITALA: 700186-1649