

Sampykkt þann  
16 APR. 2008  
Byggingarfulltrúnn í Hafnarfirði  
F.h. Hröfnur S. Gunnlaugsson

Sampykkt þann  
27 MARS 2008  
Byggingarfulltrúnn í Hafnarfirði  
F.h. Hröfnur S. Gunnlaugsson

**SKÝRINGAR**

PUNKTALÍNA TÁKNAR VEGGI / BITA FYRIR OFAN PLÓTU.

**BENDING:**

ALLIR STEYPTIR ÚTVEGGIR MEÐ TVÓFALDRI BENDINGU K10/c200 Í BÁÐAR ÁTTIR. #  
ALLIR STEYPTIR INNVEGGIR MEÐ TVÓFALDRI BENDINGU K10/c200 Í BÁÐAR ÁTTIR. #  
ALLIR STEYPTIR INNVEGGIR MEÐ TVÓFALDRI BENDINGU K12/c200 Í BÁÐAR ÁTTIR. #  
ALMENNT SKULU TENGUJÄRN UPP Í VEGGI STANDA MINNST 500mm UPP FYRIR EFRI BRÚN PLÓTU.  
Í ALLA VEGGENDA OG KRINGUM ÖLL OP KOMI 2 K12 BUNDINN Í LYKKJUR K10/c250 L= Yx500.

NEDANGREIND LÍNA SÝNIR MÖRK EFRIBENDINGU. JÄRN SKAL ALLTAF SKYEITLENGT ÚT FYRIR MÖRK EFRIBENDINGAR.

**FORSTEYPTAR EININGAR**

ALLAR FORSTEYPTAR EININGAR ERU MÁLSETTAR ÚT FRÁ TEIKNINGUM. VEGNA AÐLÖGUNAR MANNVIRKIS AÐ ELÐRI HLUTA GETA ÞESSI MÁL BREYST. ÞAÐ ER ÞVÍ MIKILVÆGT AÐ ÖLL EINGAMÁL SÉU SANNREYND Á BYGGINGASTAÐ AÐUR EN FRAMLEIÐSLA Á EINGINGUM FER FRAM.


**TILVÍSANIR:**

ALMENNAR SKÝRINGAR: SJÁ BL.NR.06811-8000.  
MÁLSETNINGAR Á VEGGJUM: TEIKNING ARKITEKTS.  
KÓTAR: TEIKNING ARKITEKTS.  
GÖT Í PLÖTUM OG VEGGJUM: TEIKNING LAGNAHÖNNUÐA.

**BROTÞÓLSFLOKKUR STEYPU:**

SJÁ BL.NR.06811-8000.


**KAPLAKRIKI**

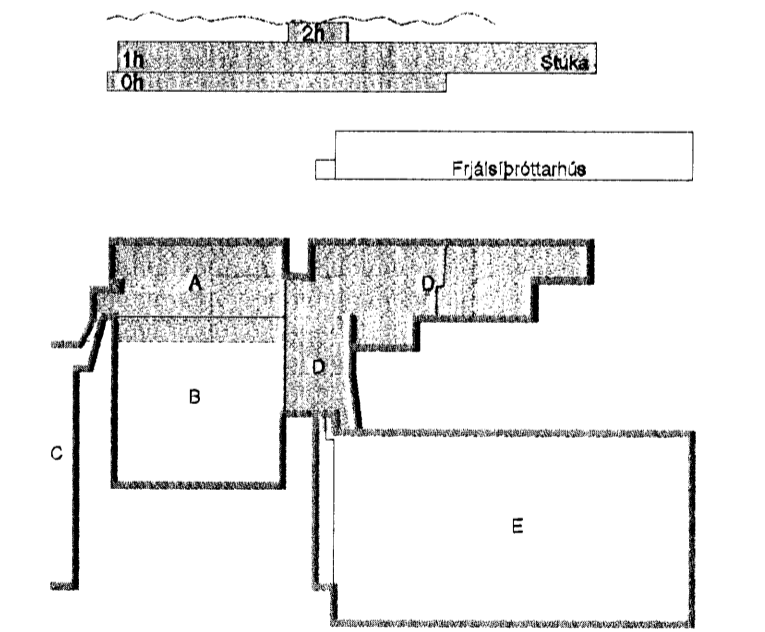

B 12.03.08 Brætt úr hölplötu HP210 í HP265 BIB/BO  
A 23.11.07 Verkefning BIB/BO  
Útg. Dags. Skýring Hannaðyrfránó



**VERKFRÆÐISTOFA**  
B/E: JARHRAUN 20 - 220 HAFNARFJÖRÐUR - KENNIT. 710796-2899  
vsb@vsb.is Sími 595 8600 Fax 595 8610 www.vsb.is  
Ártun sérhómaður  
Björn Guðafsson Kt: 180560-4889  
Verkefni  
KAPLAKRIKI  
HAFNARFIRÐI  
Verkefni  
Burdarvirki  
Stöka og fjölnotasalur/Veggir og plötur  
Sníð og sémyndir  
Hannað BIB Teiknað BIB Yfrfránó BG Kvarði 1:20 / A1 Síða -  
Dags 30.04.2007 Verkefni 06811 Teikning A B296 Útgáfa B

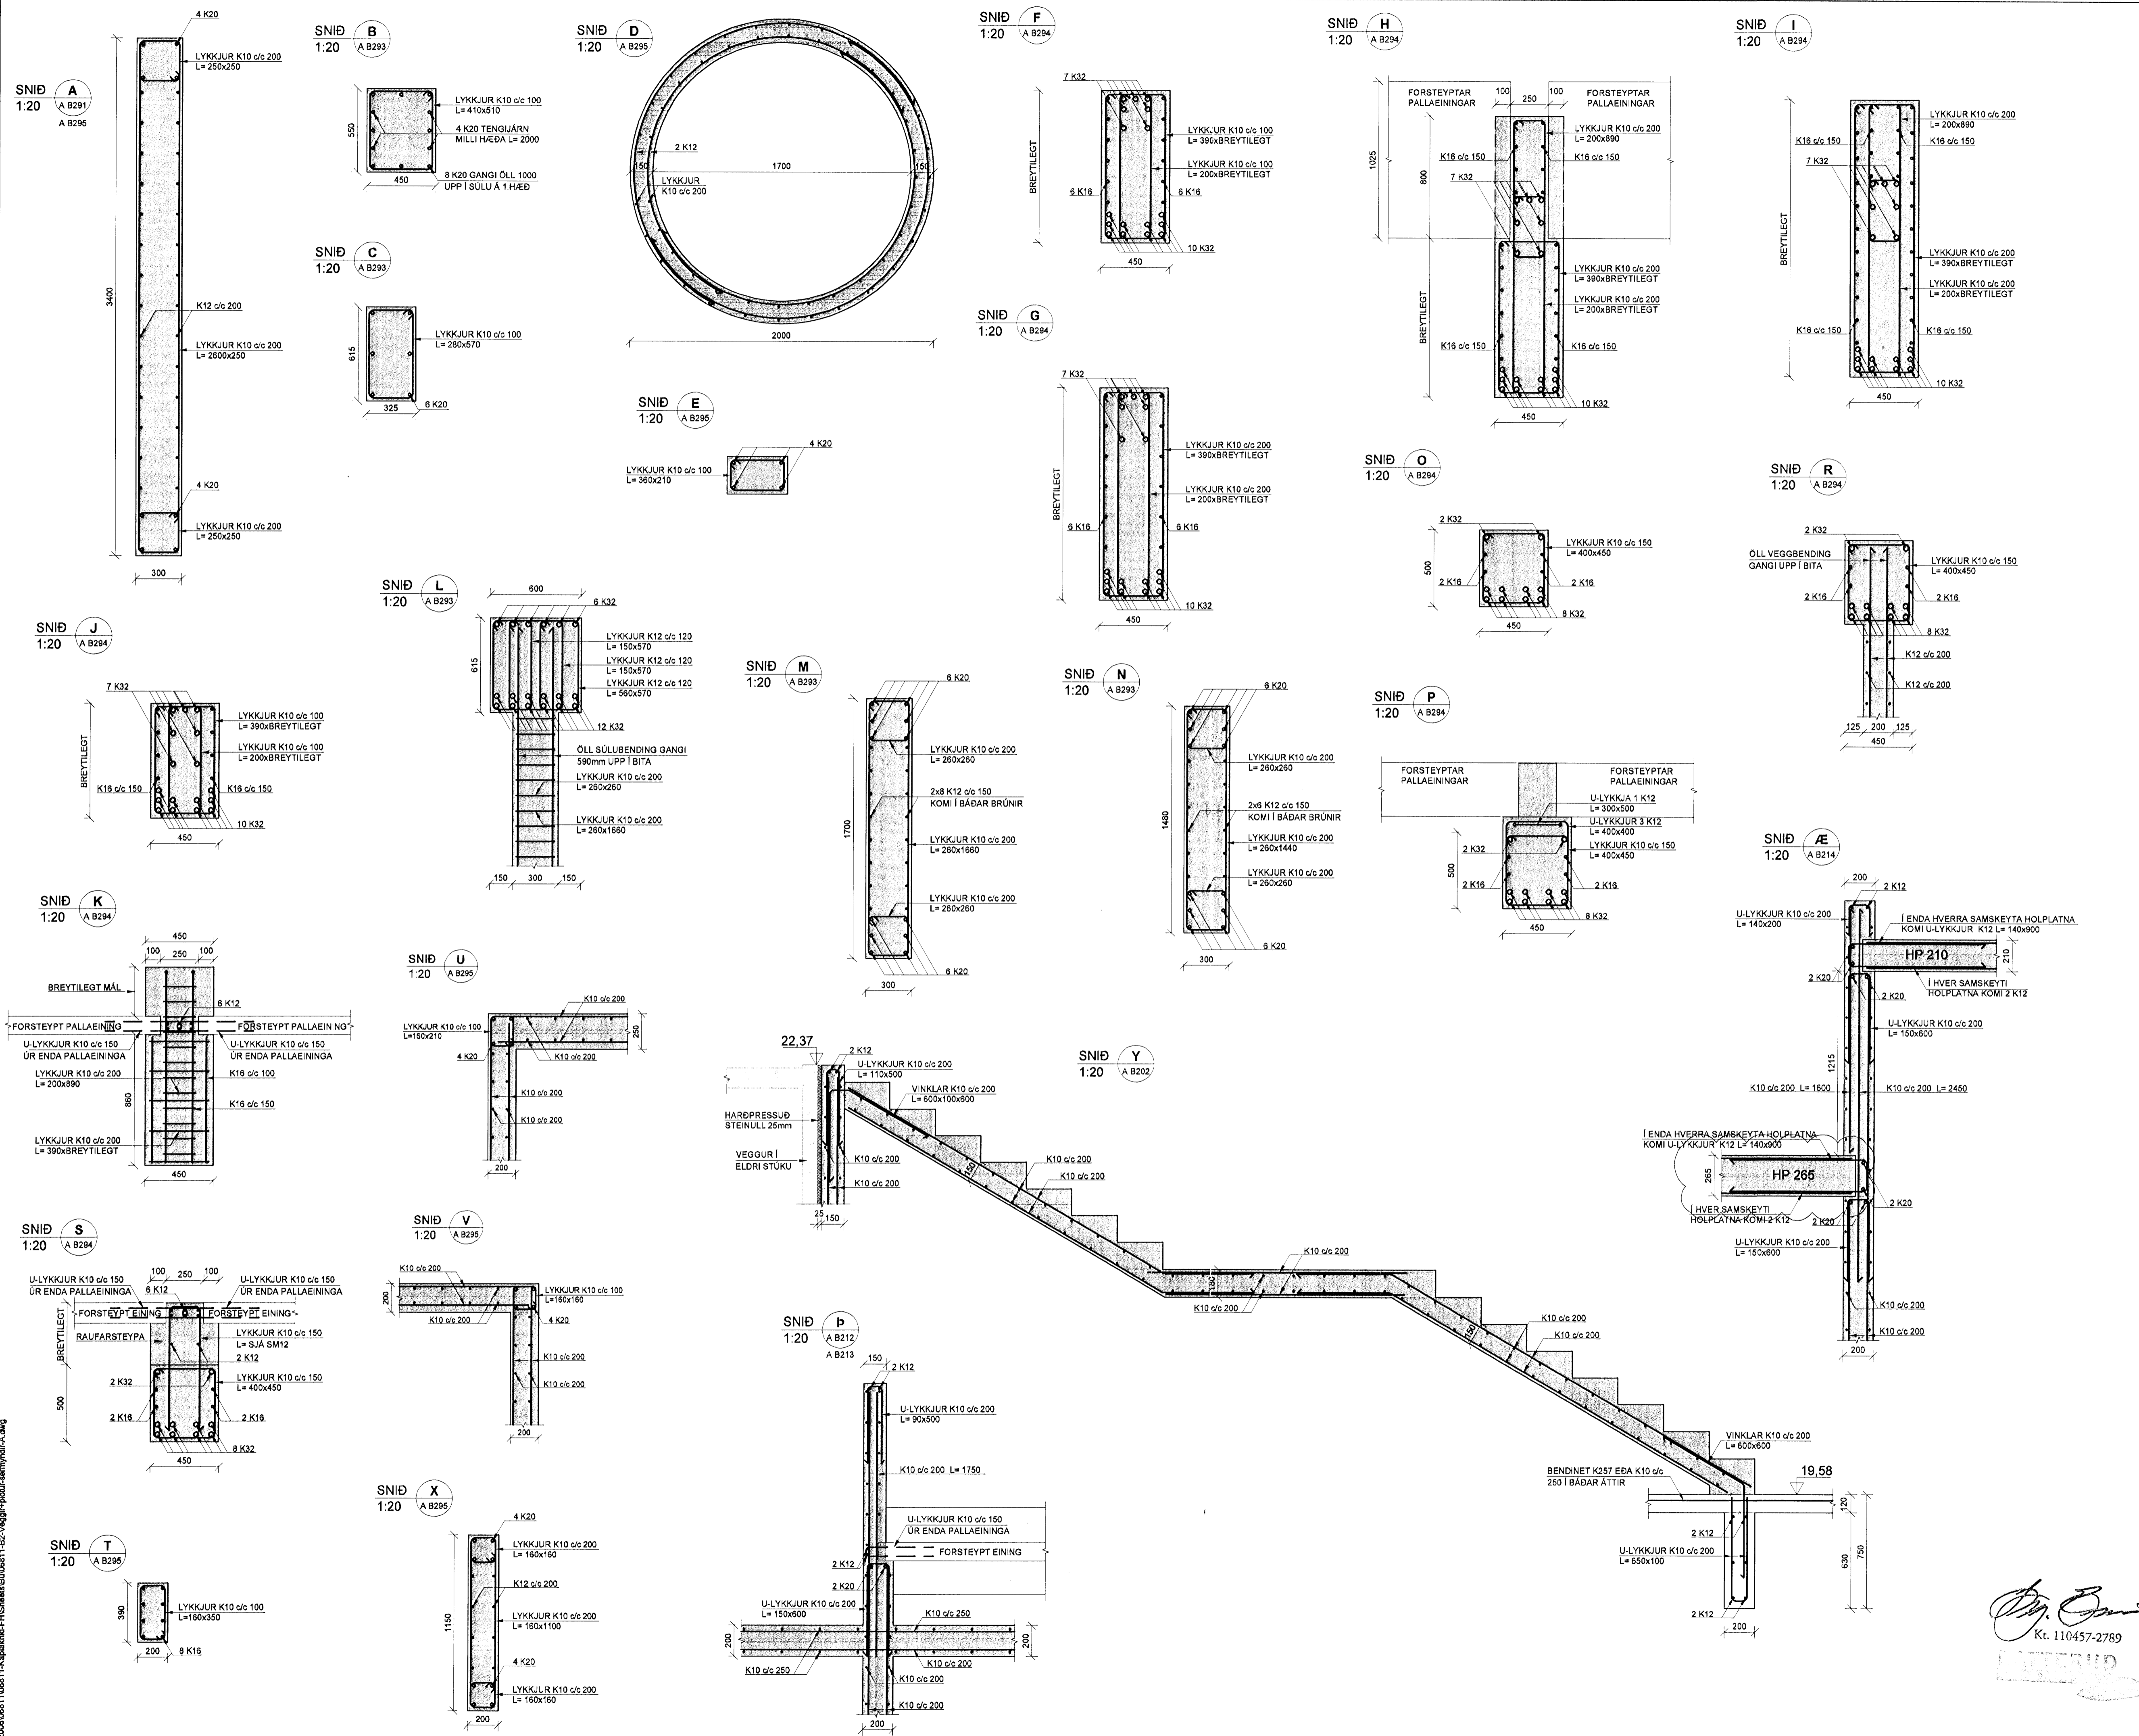

V:\2006\06811\Kaplakriki-FH\Sheets\B\06811-EB2-Veggir-plötur-samyktar-A.dwg