


ÞAKVIÐIR FJARLGÆDIR

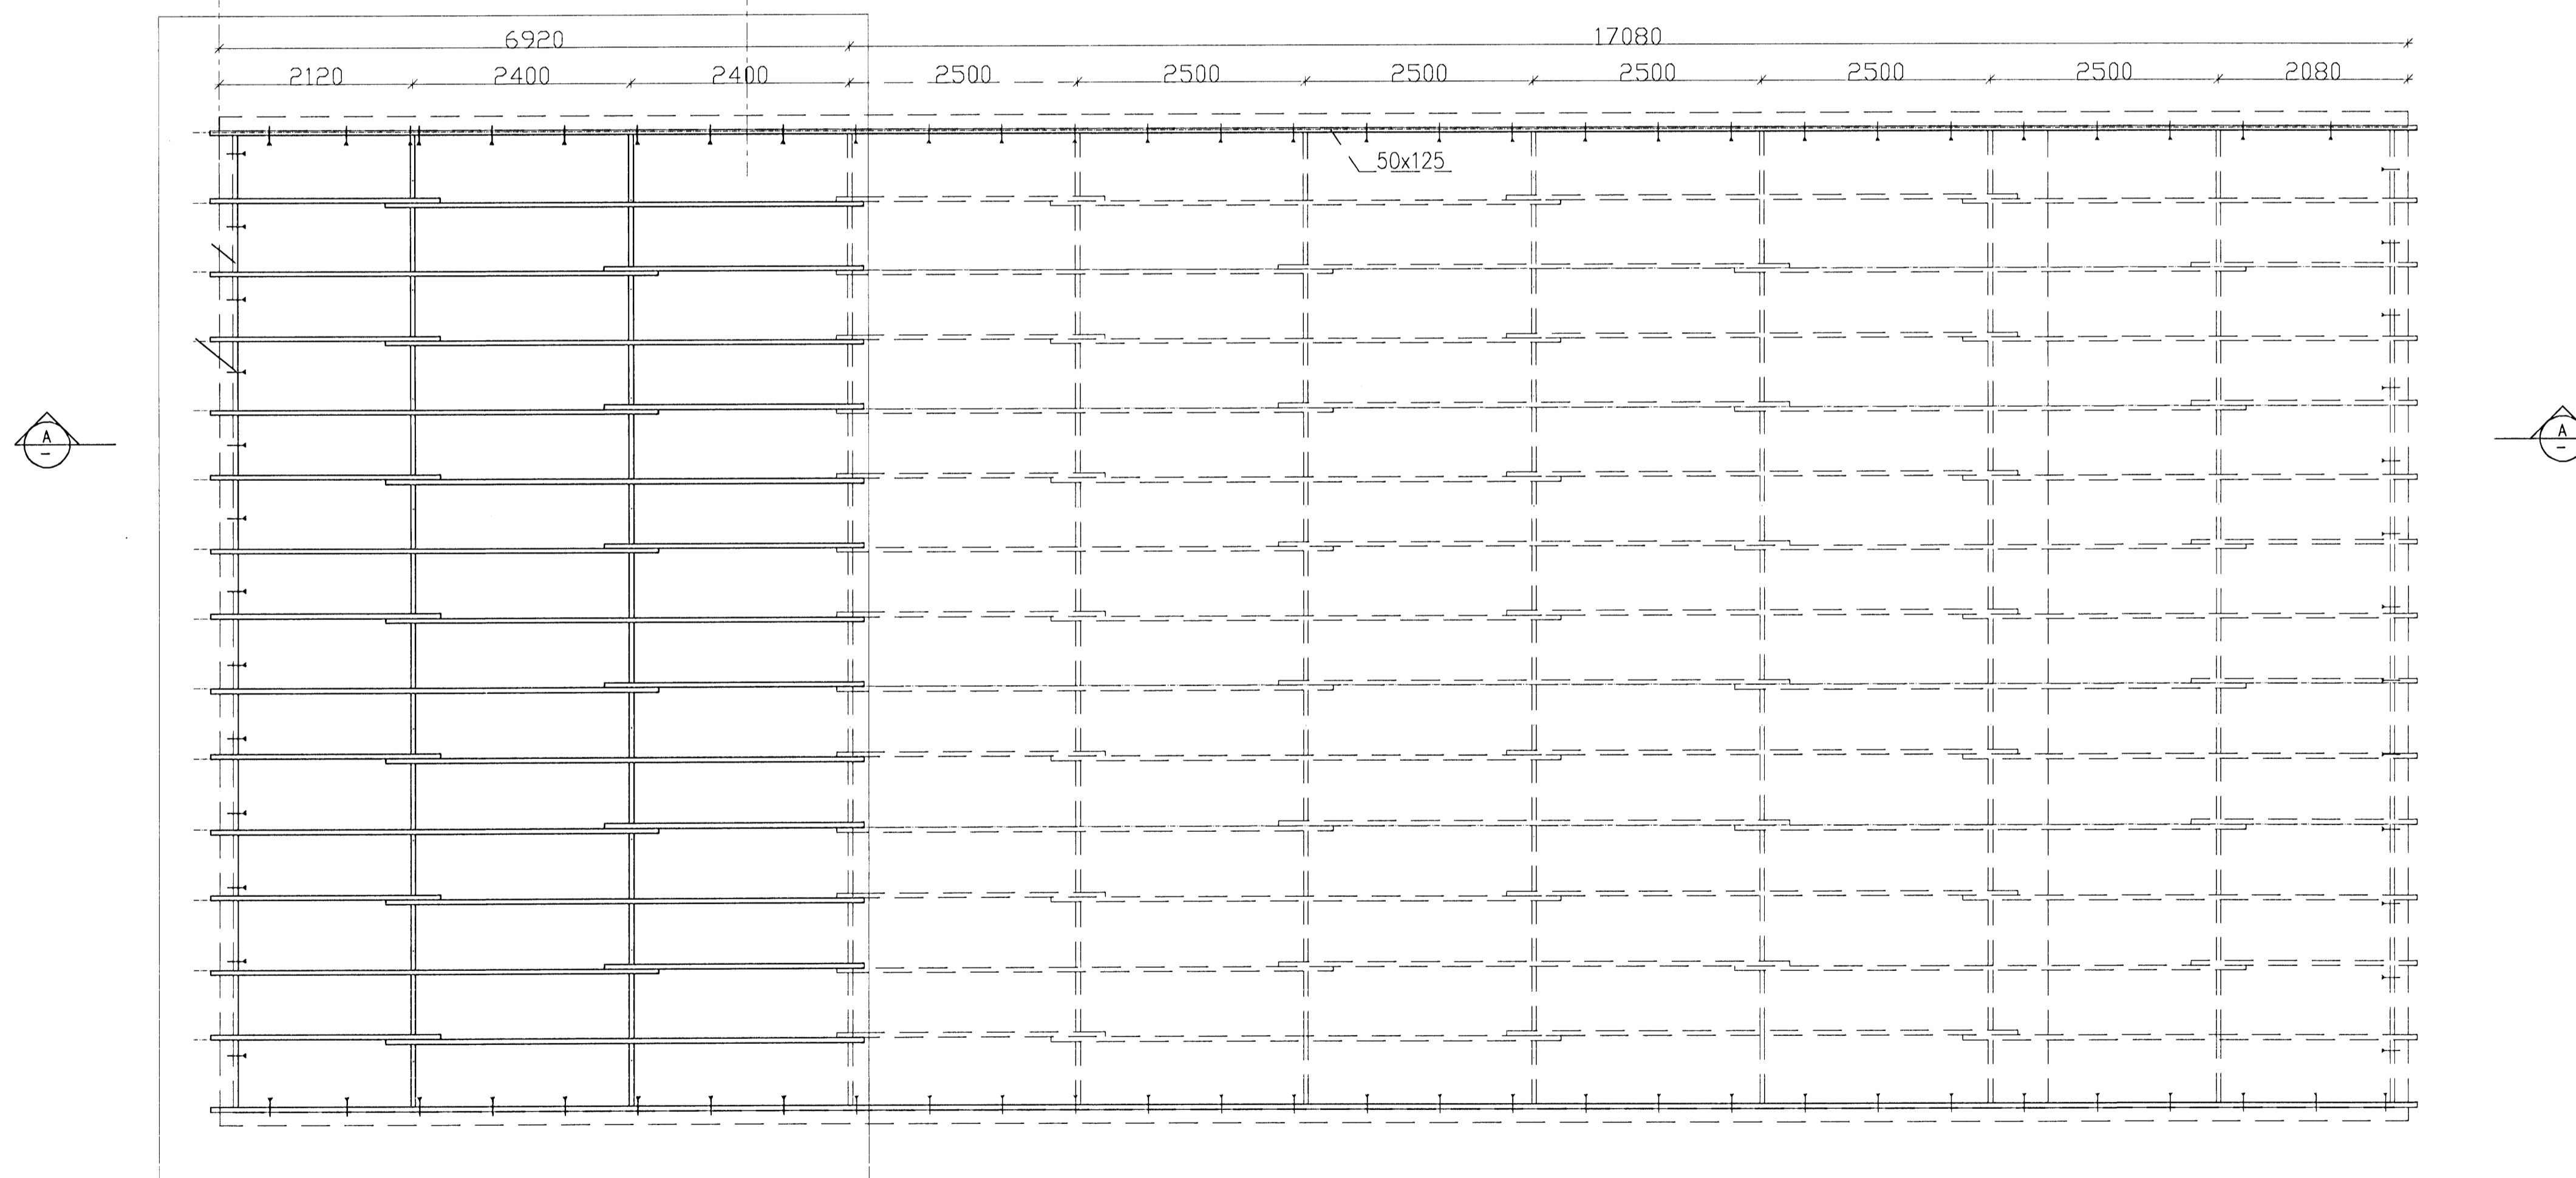

ÞAKVIÐIR FJARLGÆDIR

GRUNNMYND ELÐRA ÞAKS, 1:50

SKÝRINGAR:
1.Öll mál eru í mm
2.Mál tekinn af eldri teikningum dagsettum ágúst 1996.

A	2008-02-07	VERKTEIKNING	GMB	HS	ÓE
Útg.	Dags.	Þreyting	Ha.	Yf.	Sp.

DÆLUSTÖÐ, ÓSEYRARBRAUT
ELDRI BYGGING
BURÐARVIRKI, ÞAKVIÐIR
GRUNNMYND ÞAKS, NIÐURRIF

VST Verkfræðistofa Sigurðar Thoroddsen hf.					
Ármúla 4, 108 Reykjavík, tlf. 511270-0289 Sími: 569 3000 fax: 569 5015 veffang: www.vst.is					
Hannað:	Teiknað:	Yfirgjafi:	Máv:	Skala: 1:50	
GMB	GMB	<i>[Signature]</i>	<i>[Signature]</i>	Kl.: 2101117207	
Sampykkt: <i>[Signature]</i>					
Töluskrif: K:\2003.02\07\08-Óseyri-Br\tekn\burd\OS-2250-54.dwg A1					
Dags: FEB. 2008 Nr. 2003.0207 22.50 A					
© ÖLL AÐNOT OG AFRITUN TEKNIKA AÐ HLUTA EÐA Í HEILD ER HÁÐ SKRIFLEGA LEITI HÖFUNDA					

