


Samþykkt þann  
 22. sep. 2021  
 F.H. Verkfræðistofa Reykjavíkur  
 Hönnunarskipti  
 Hríolmar A. Jónsson  
 F-1A3

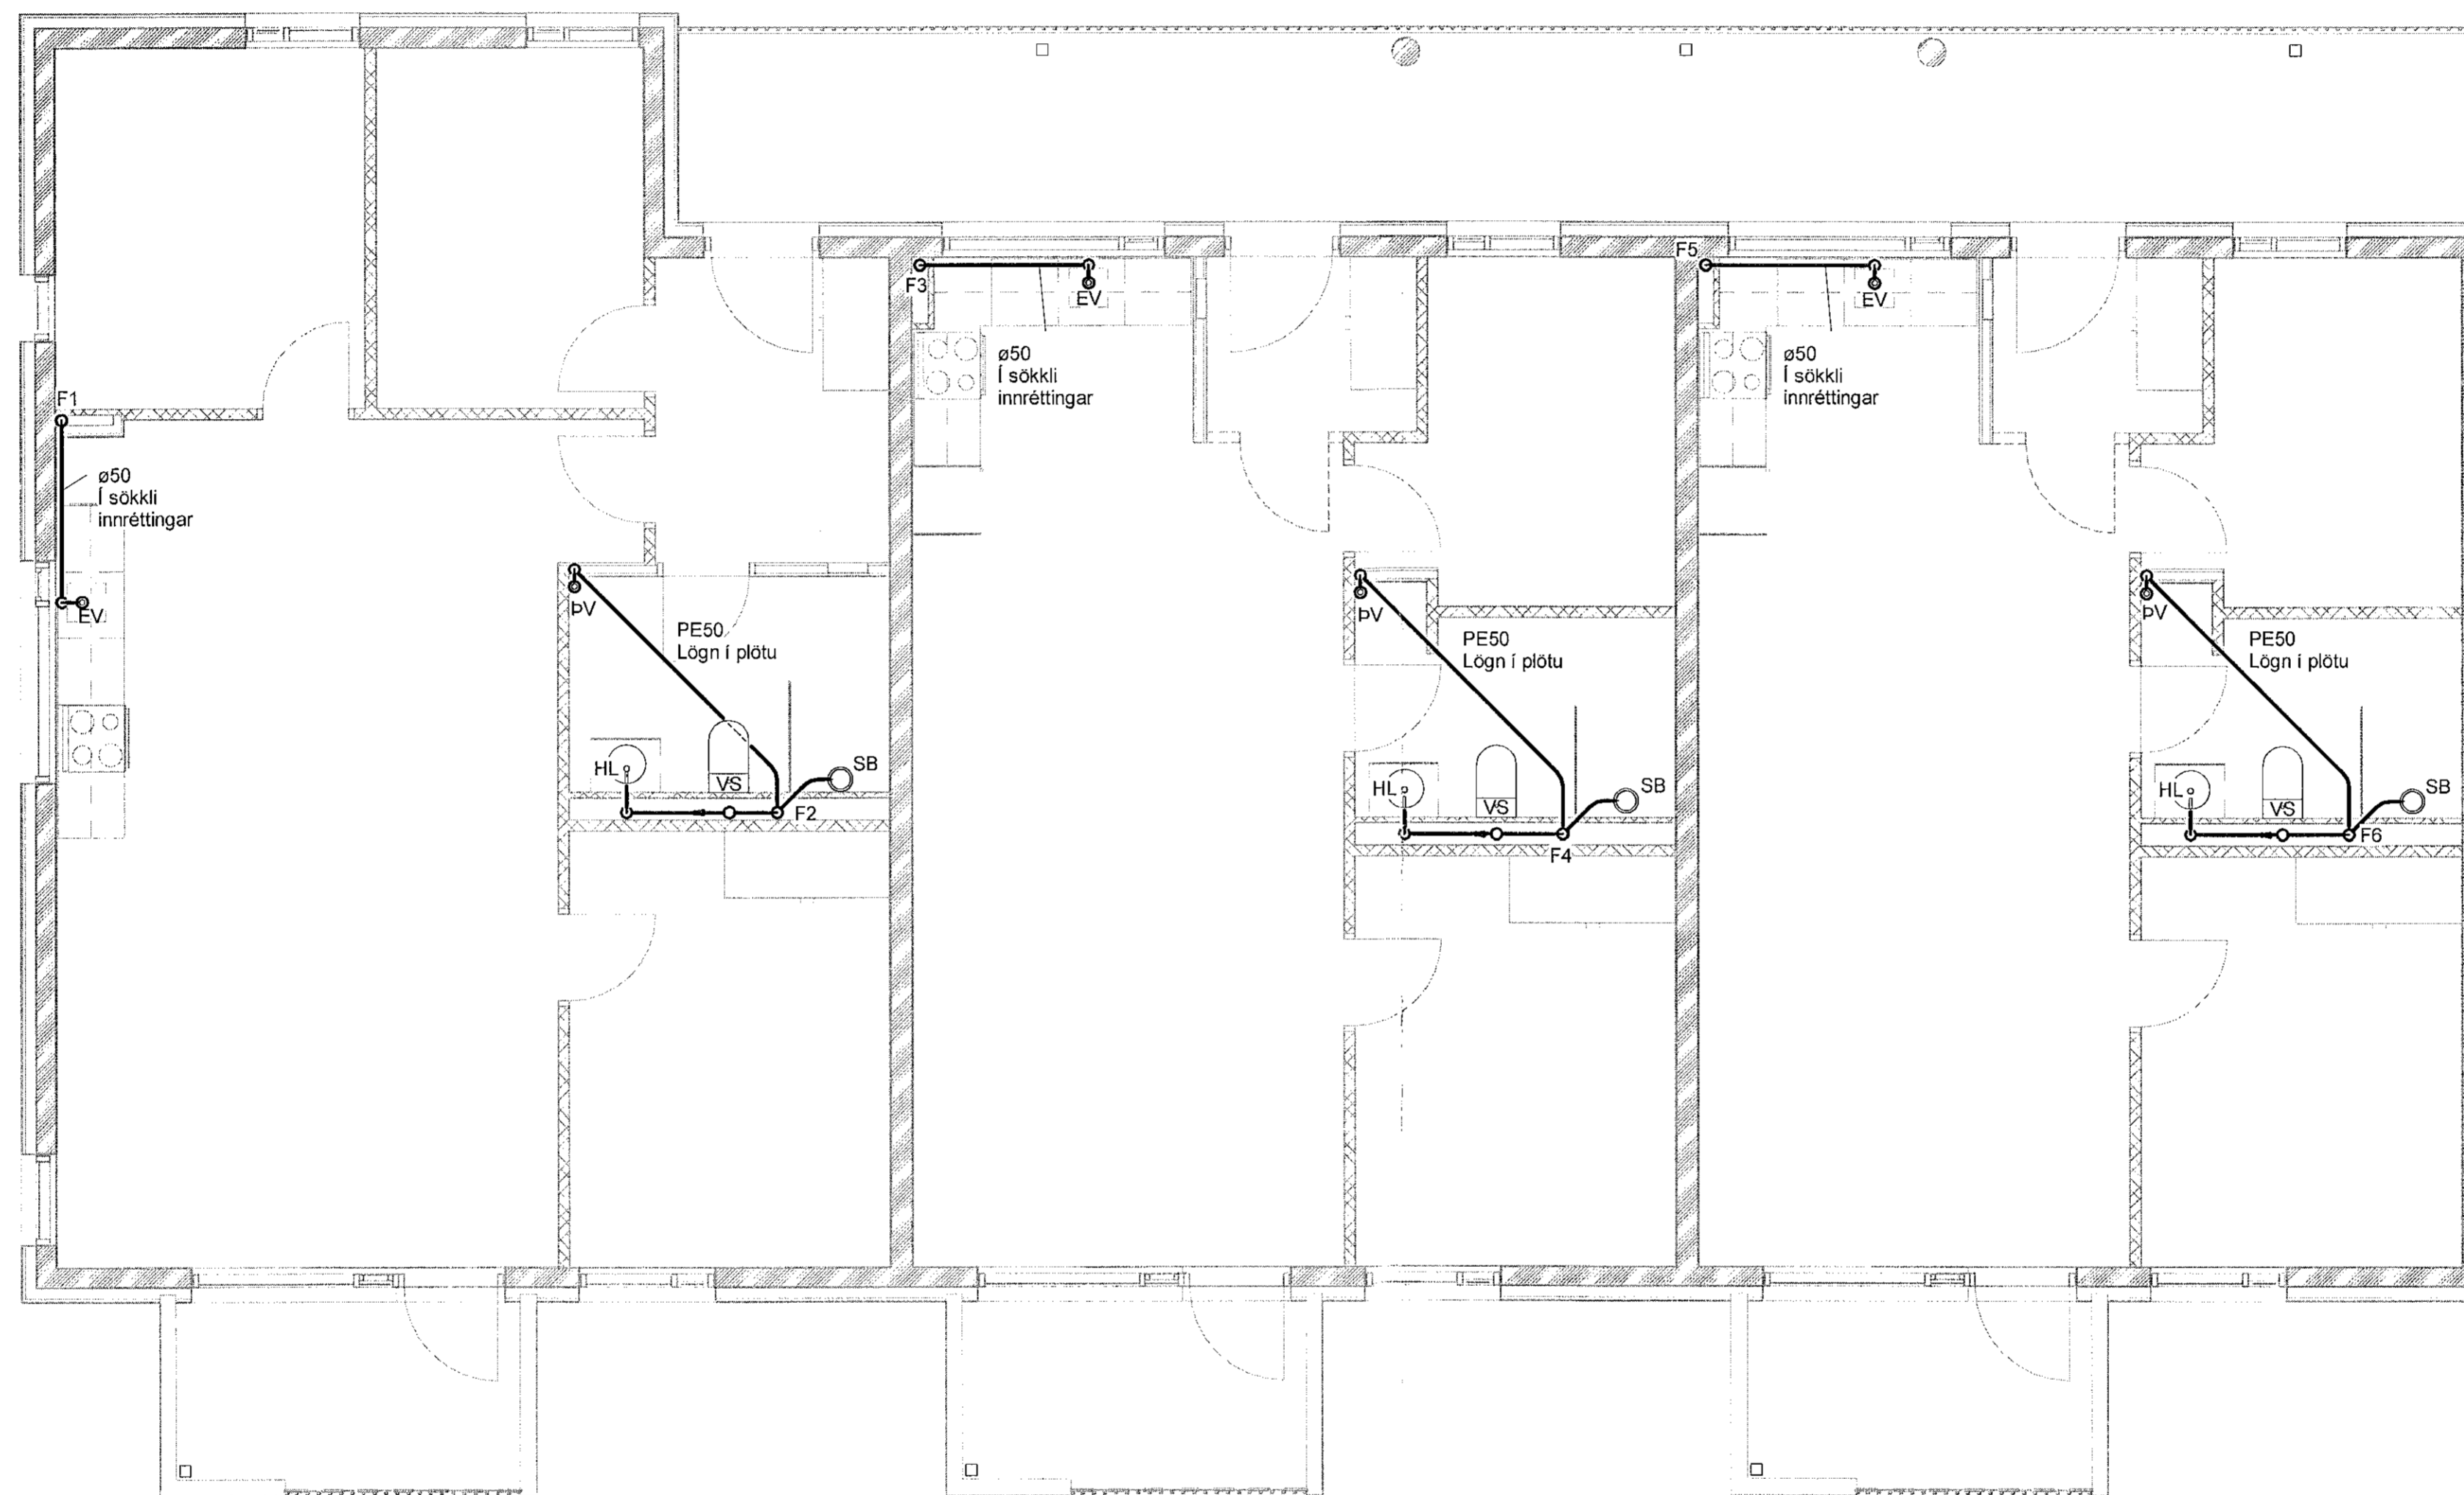


1 4. hæð - 1  
 1 : 50

VERKTEIKNING GERÐ Á  
 GRUNNI AÐALUPPDRATTA  
 SEM SAMÞYKKTIR VORU ÞANN:  
 22 JUL 2021  
 Ásgeir Ásgeirsson KT 060161-5429



NR.	BREYTING	DAGS	BY
A	Verkteikning	09.07.2021	EEP

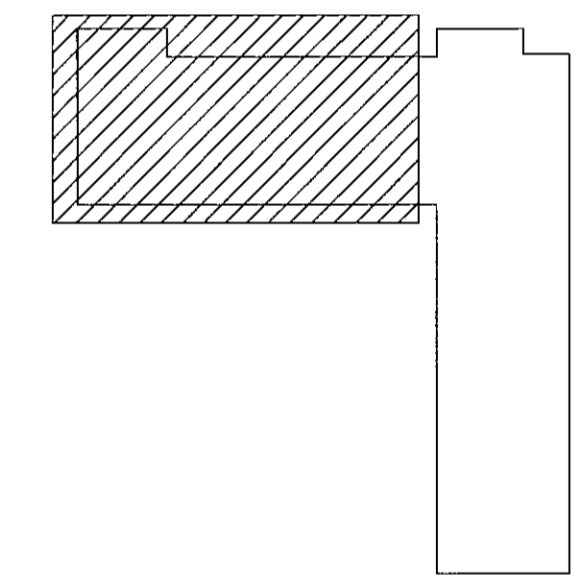

DAGS	F.H. VERKFRÆÐISTOFU REYKJAVÍKUR Egbert Elmar Þóráinsson 140574-4819
DAGS	HÖNNUNARSTJÓRI: Ásgeir Ásgeirsson 060161-5429
<b>Verkfræðistofa REYKJAVÍKUR</b>	
FISKISLÖÐ 75, 101, REYKJAVÍK KT: 560415-0600	
VERK: <b>Nónhamar 3</b> <b>221 Hafnarfjörður</b>	
TEIKNING: <b>Lagnateikning</b> <b>Frárennsli</b> <b>4.hæð - 1</b>	
VERKNR.: <b>2104</b>	MKV.: <b>1 : 50</b>
HANNAÐ: <b>EEP</b>	TEIKNAD: <b>AG</b>
DAGS: <b>09.07.2021</b>	YFIRFARIÐ: <b>JPF</b>
TEIKNING NR.: <b>F-41</b>	ÚTGÁFA NR.: <b>A</b>