
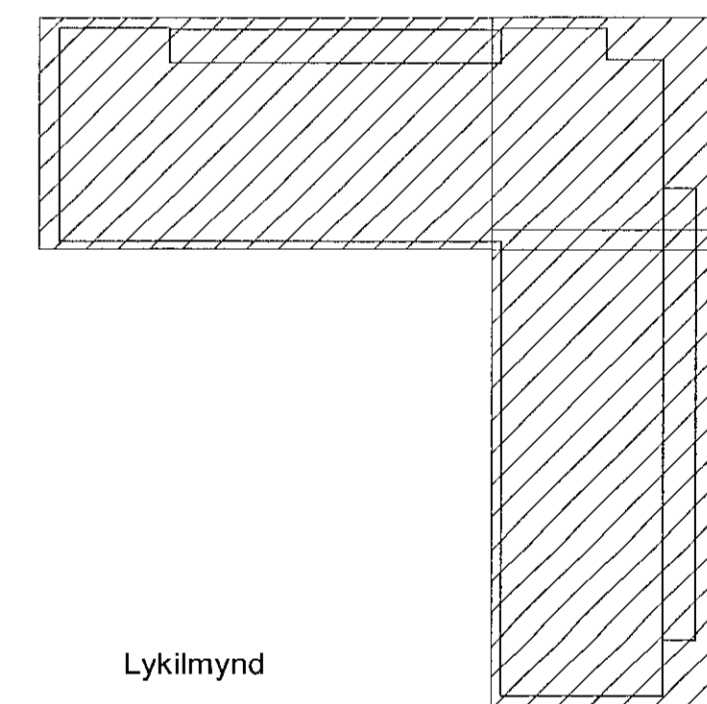


Samþykkt þann
22. sep. 2021
F.H. Verkfræðistofa Reykjavíkur
Hjalmar A. Jónsson
H.A.J.

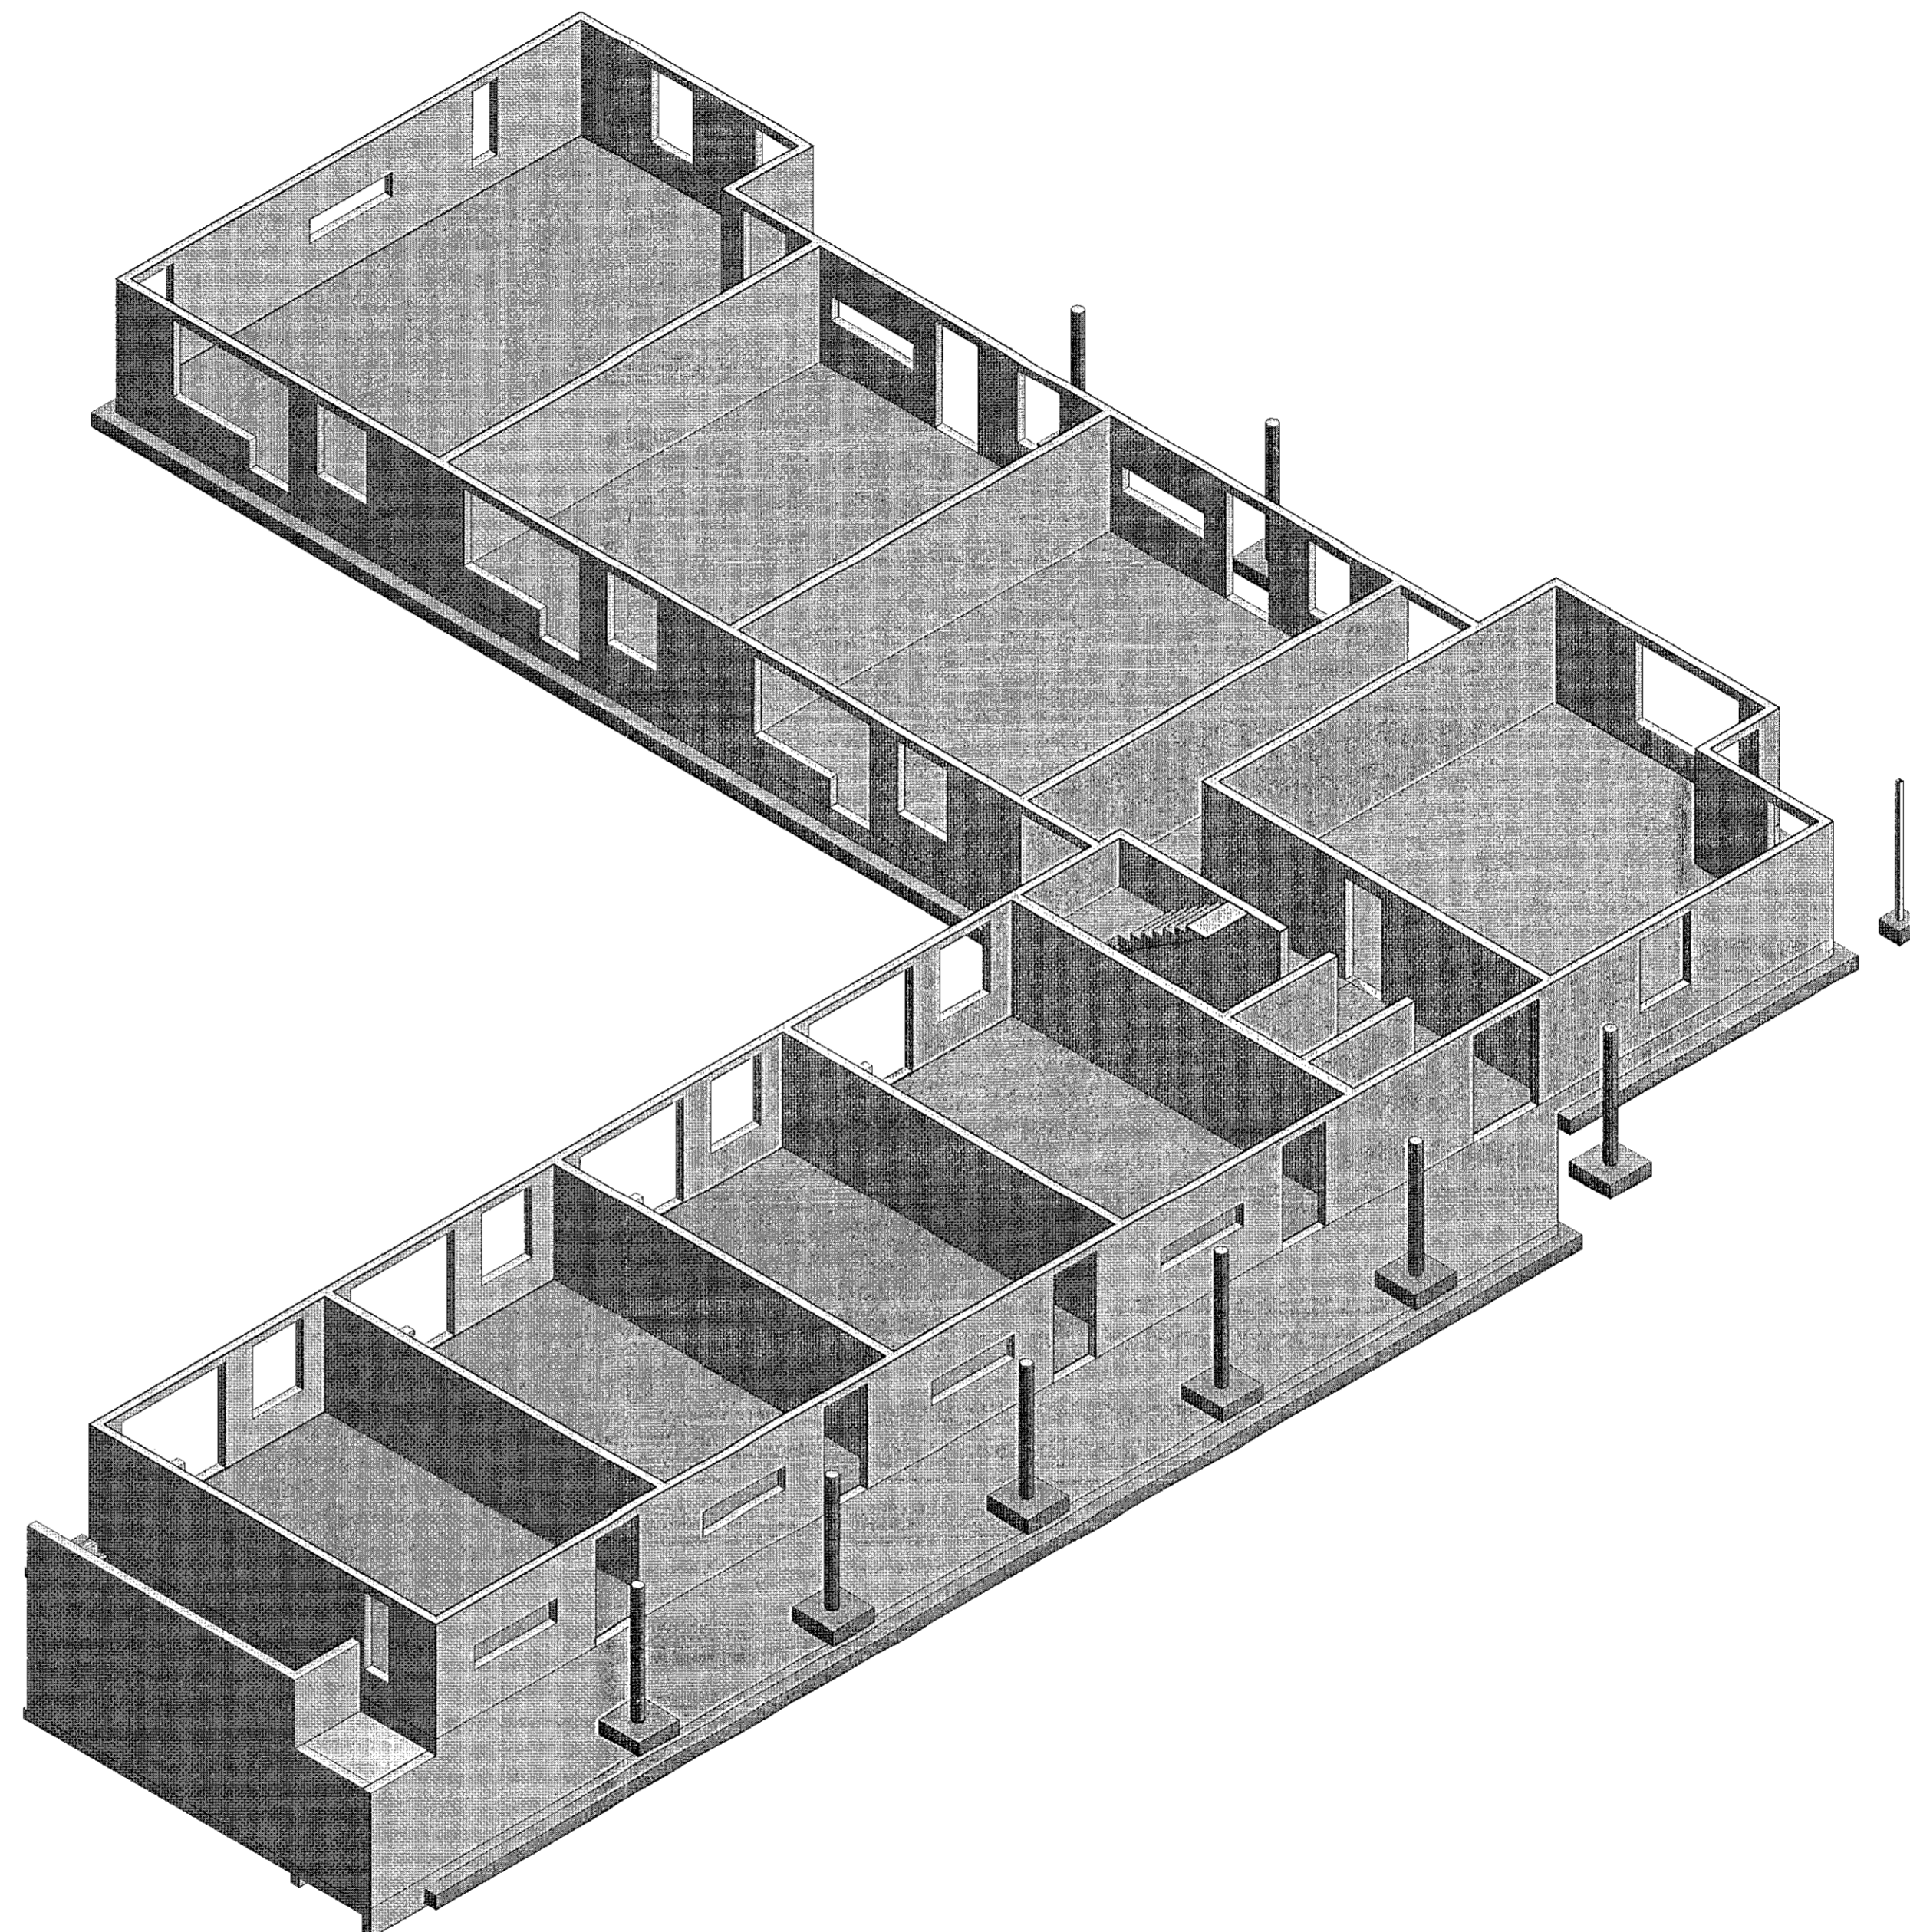

Lykilmynd

1. hæð - 3-vidd

VERKTEIKNING GERÐ Á
GRUNNI AÐALUPPDRATTA
SEM SAMÞYKKTIR VORU ÞANN:
22 JUL 2021
[Signature]
Ásgeir Ásgerisson kt. 060161-5429

NR.	BREYTING	DAGS	BY
A	Verkleikning	2021-09-13	JPF

DAGS	F.H. VERKFRÆÐISTOFU REYKJAVÍKUR: Jón Þórk. Þóroddsson kt. 2009775059	
DAGS	HÖNNUNARSTJÓRI: Ásgeir Ásgerisson kt. 060161-5429	
Verkfræðistofa REYKJAVÍKUR FISKISLÓÐ 75, 101, REYKJAVÍK KT: 560415-0600		
VERK: Nónhamar 3 Hafnarfjörður		
TEIKNING: BURÐARVIRKI 1. hæð - 3-vidd		
VERKNR.:	MKV.:	
2104		
HANNAÐ: AS	TEIKNAD: ADÓ	YFIRFARID: JPF
DAGS: 2021-06-18	TEIKNING NR: B111	ÚTGÁFA NR.: A