



Samþykkt þann  
22. sep. 2021  
F.H. Verkfræðistofa í Hafnarfjörð  
Hjalmar A. Jónsson  
1-A3

ALMENNAR SKÝRINGAR SJÁ TEIKN. 001 OG B400  
BENDING VEGGJA NEMA ANNAD SÉ TEKID FRAM.  
180/200/250 mm: K10c200 LÖÐRÉTT, K10c250 LÁRÉTT  
150 mm: K10c200 LÖÐRÉTT, K10c250 LÁRÉTT  
SÉU JÄRNBAKKAR NOTADIR Í STAD VINKLAU-  
LYKKJA SKULU ÞEIR VALDIR ÞANNIG AD  
JÄRNAMAGNID SÉ ÞAD SAMÁ.  
SÉ BENDIMOTTÁ NOTUD Í BOTNPLÖTU SKEYTTIST  
HÚN UM TVÆR MOSKVASTÆRDIR  
EINANGRUNARÞYKKTIR ERU  
-100mm PLASTEINANGRUN UNDIR BOTNPLÖTU  
-75mm PLASTEINANGRUN NIDUR MEÐ SÖKKUL  
EINANGRUN SÖKKULS ER SYND Á  
TEIKNINGUM ARKITEKTS  
-Rúmpýngd á einangrun skal vera 24 kg/m³  
KJARNBORAVISA MA FYRIR LÖGNUM EF EKKI  
HEFUR VERID GERT FYRIR ÞEIM I UPPSTEYPU.  
UPPGEFIN KÓTI ER Á NEDRI BRÚN GATS. LENDI  
KÓTI Á GATI UNDIR NEDRI BRÚN SÖKKULS (HÁÐ  
SÖKKULDÝPT) ÞÁ LIGGUR LÖGNIN UNDIR  
SÖKKULVEGG.  
YFIRFARA SKAL ALLAR MÁLSETNINGAR ÖPG  
HÆÐARKÓTA M.T.T TEIKNINGAARKITEKTA OG GERA  
HÖNNUDUM VIÐVART EF MISRÆMI FINNST.  
JÄRNBENDING Á FORSTEYPTAR SÜLUR  
SJÁ TEIKNINGU B421

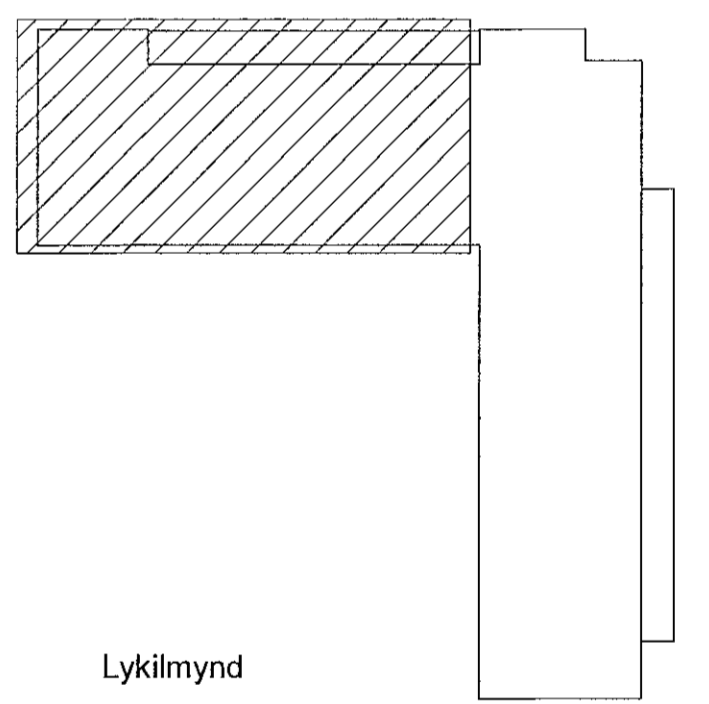

Lykilmynd

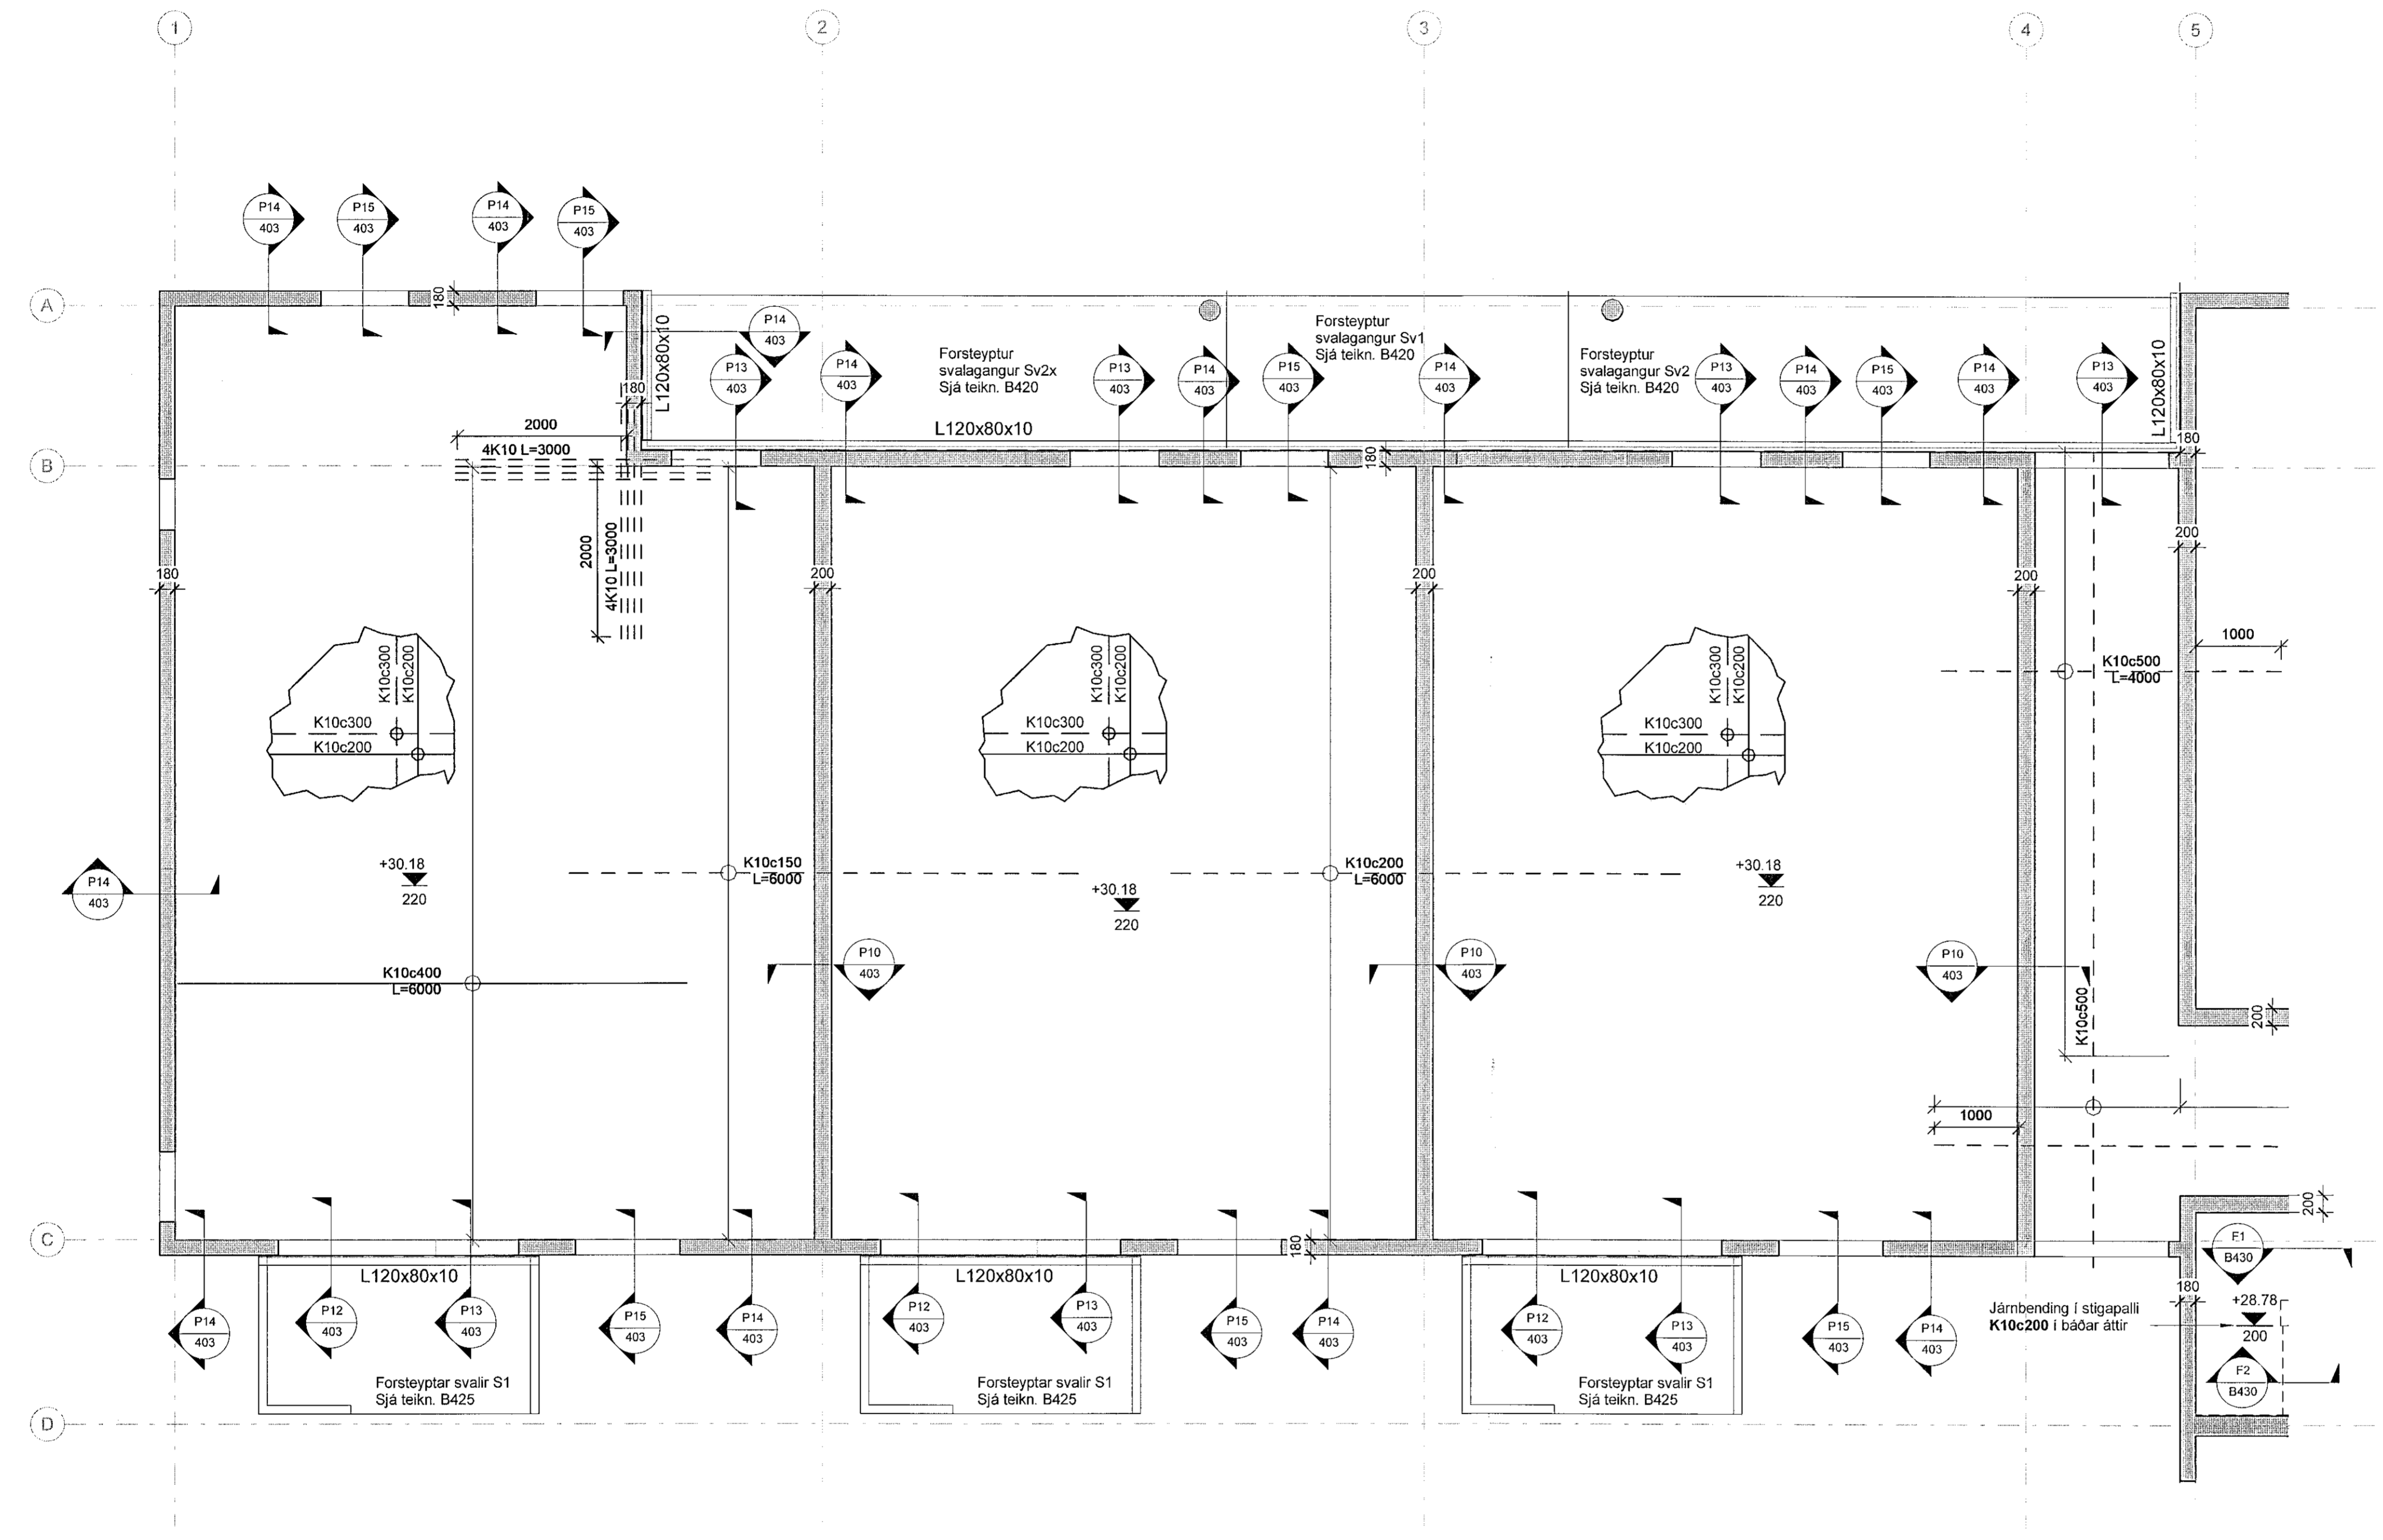

1 1. hæð - Loftaplata og veggir - 1/3  
1 : 50

VERKTEIKNING GERD Á  
GRUNNI ADALUPPDRATTA  
SEM SAMÞYKKTIR VORU ÞANN:  
22. JUL. 2021  
Hjalmar A. Jónsson kt. 050161-5429

NR.	BREYTING	DAGS	BY
A	Verkteikning	2021-09-13	JPF

DAGS	F.H. VERKFRÆÐISTOFA REYKJAVÍKUR: Jón H. Jónsson kt. 2009775059
DAGS	HÖNNUNARSTJÓRI: Ásgeir Ásgerisson kt.060161-5429
<b>Verkfræðistofa REYKJAVÍKUR</b>	
FISKISLÓÐ 75, 101, REYKJAVÍK KT: 560415-0600	
VERK: <b>Nónhamar 3 Hafnarfjörður</b>	
TEIKNING: <b>BURÐARVIRKI 1. hæð - Loftaplata og veggir Grunnmynd 1/3</b>	
VERKNR.: <b>2104</b>	MKV.: <b>1 : 50</b>
HANNAÐ: <b>AS</b>	TEIKNAD: <b>ADÓ</b>
DAGS: <b>2021-06-18</b>	YFIRFARID: <b>JPF</b>
TEIKNING NR: <b>B112</b>	ÚTGÁFA NR.: <b>A</b>