


Samþykkt þann  
22. sep. 2021  
F.H. byggingarfulltrúgæmi í Hafnarfirði  
Hjalmar A. Jónsson  
H.A.J.

ALMENNAR SKÝRINGAR SJÁ TEIKN. 001 OG B400  
BENDING VEGGJA NEMA ANNAD SÉ TEKID FRAM:  
180/200/250 mm: K10c200 LÖÐRÉTT, K10c250 LÁRÉTT  
150 mm: K10c200 LÖÐRÉTT, K10c250 LÁRÉTT  
SÉU JÁRNABAKKAR NOTADIR Í STAD VINKLAU-  
LYKKJA SKULU ÞEIR VALDIR BANNIG AD  
JÁRNAMAGNID SÉ ÞAD SAMAN.  
SÉ BENDIMÖTTA NOTUD Í BOTNPLOTU SKEYTIST  
HUN UM TVÆR MÖSKVASTÆRÐIR  
EINANGRUNARBYGKTI ERU  
-10mm PLASTEINANGRUN UNDIR BOTNPLOTU  
-75mm PLASTEINANGRUN NIÐUR MEB SÖKKUL  
EINANGRUN SÖKKULS ER SYND Á  
TEIKNINGUM ARKITEKTS  
-Rúmpngd á einangrun skal vera 24 kg/m<sup>3</sup>  
KJARNABORA-SAGA MÁ FYRIR LOGNUM EF EKKI  
HEFUR VERID GERT FYRIR ÞEIM Í UPPSTEYPU.  
UPPGEFIN KÖTI ER Á NEDRI BRUN GATS. LENDI  
KÖTI Á GATI UNDIR NEDRI BRUN SÖKKULS (HÁÐ  
SÖKKULDYPT) ÞÁ LIGGUR LOGNIN UNDIR  
SÖKKULVEGG.  
YFIRFARA SKAL ALLAR MÁLSETNINGAR ÖPG  
HÆÐARKÖTA M.T.T TEIKNINGAARKITEKTA OG GERA  
HÖNNUDUM VIÐVART EF MISRÆMI FINNST.  
JÁRNENDING Á FORSTEYPTAR SÜLUR  
SJÁ TEIKNINGU B421

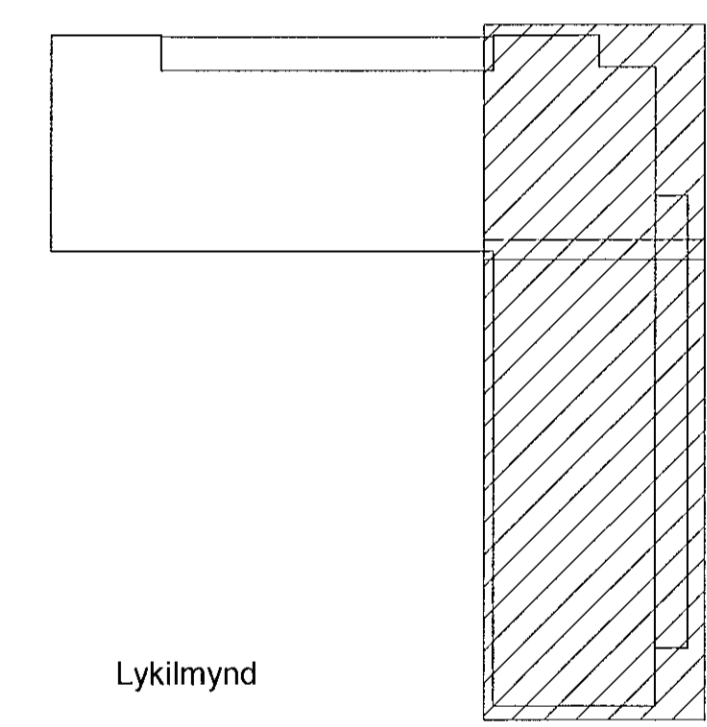


Lykilmynd

DAGS	F.H. VERKFRÆÐISTOFU REYKJAVÍKUR: Jón Þor Elmsögsson kt.2009775059
DAGS	HÖNNUNARSTJÓRI: Asgeir Asgerisson kt.060161-5429


**Verkfræðistofa  
REYKJAVÍKUR**  
FISKILÓÐ 75, 101, REYKJAVÍK KT: 560415-0600

VERK:  
**Nónhamar 3  
Hafnarfjörður**  
TEIKNING:  
**BURÐARVIRKI  
4. hæð - Þakplata og veggir  
Grunnmynd 2/3, 3/3**

VERKNR.:	2104	MKV.:	1 : 50
HANNAÐ:	AS	TEIKNAD:	ADÓ
DAGS:	2021-06-18	TEIKNING NR.:	B143
		ÚTGÁFA NR.:	A

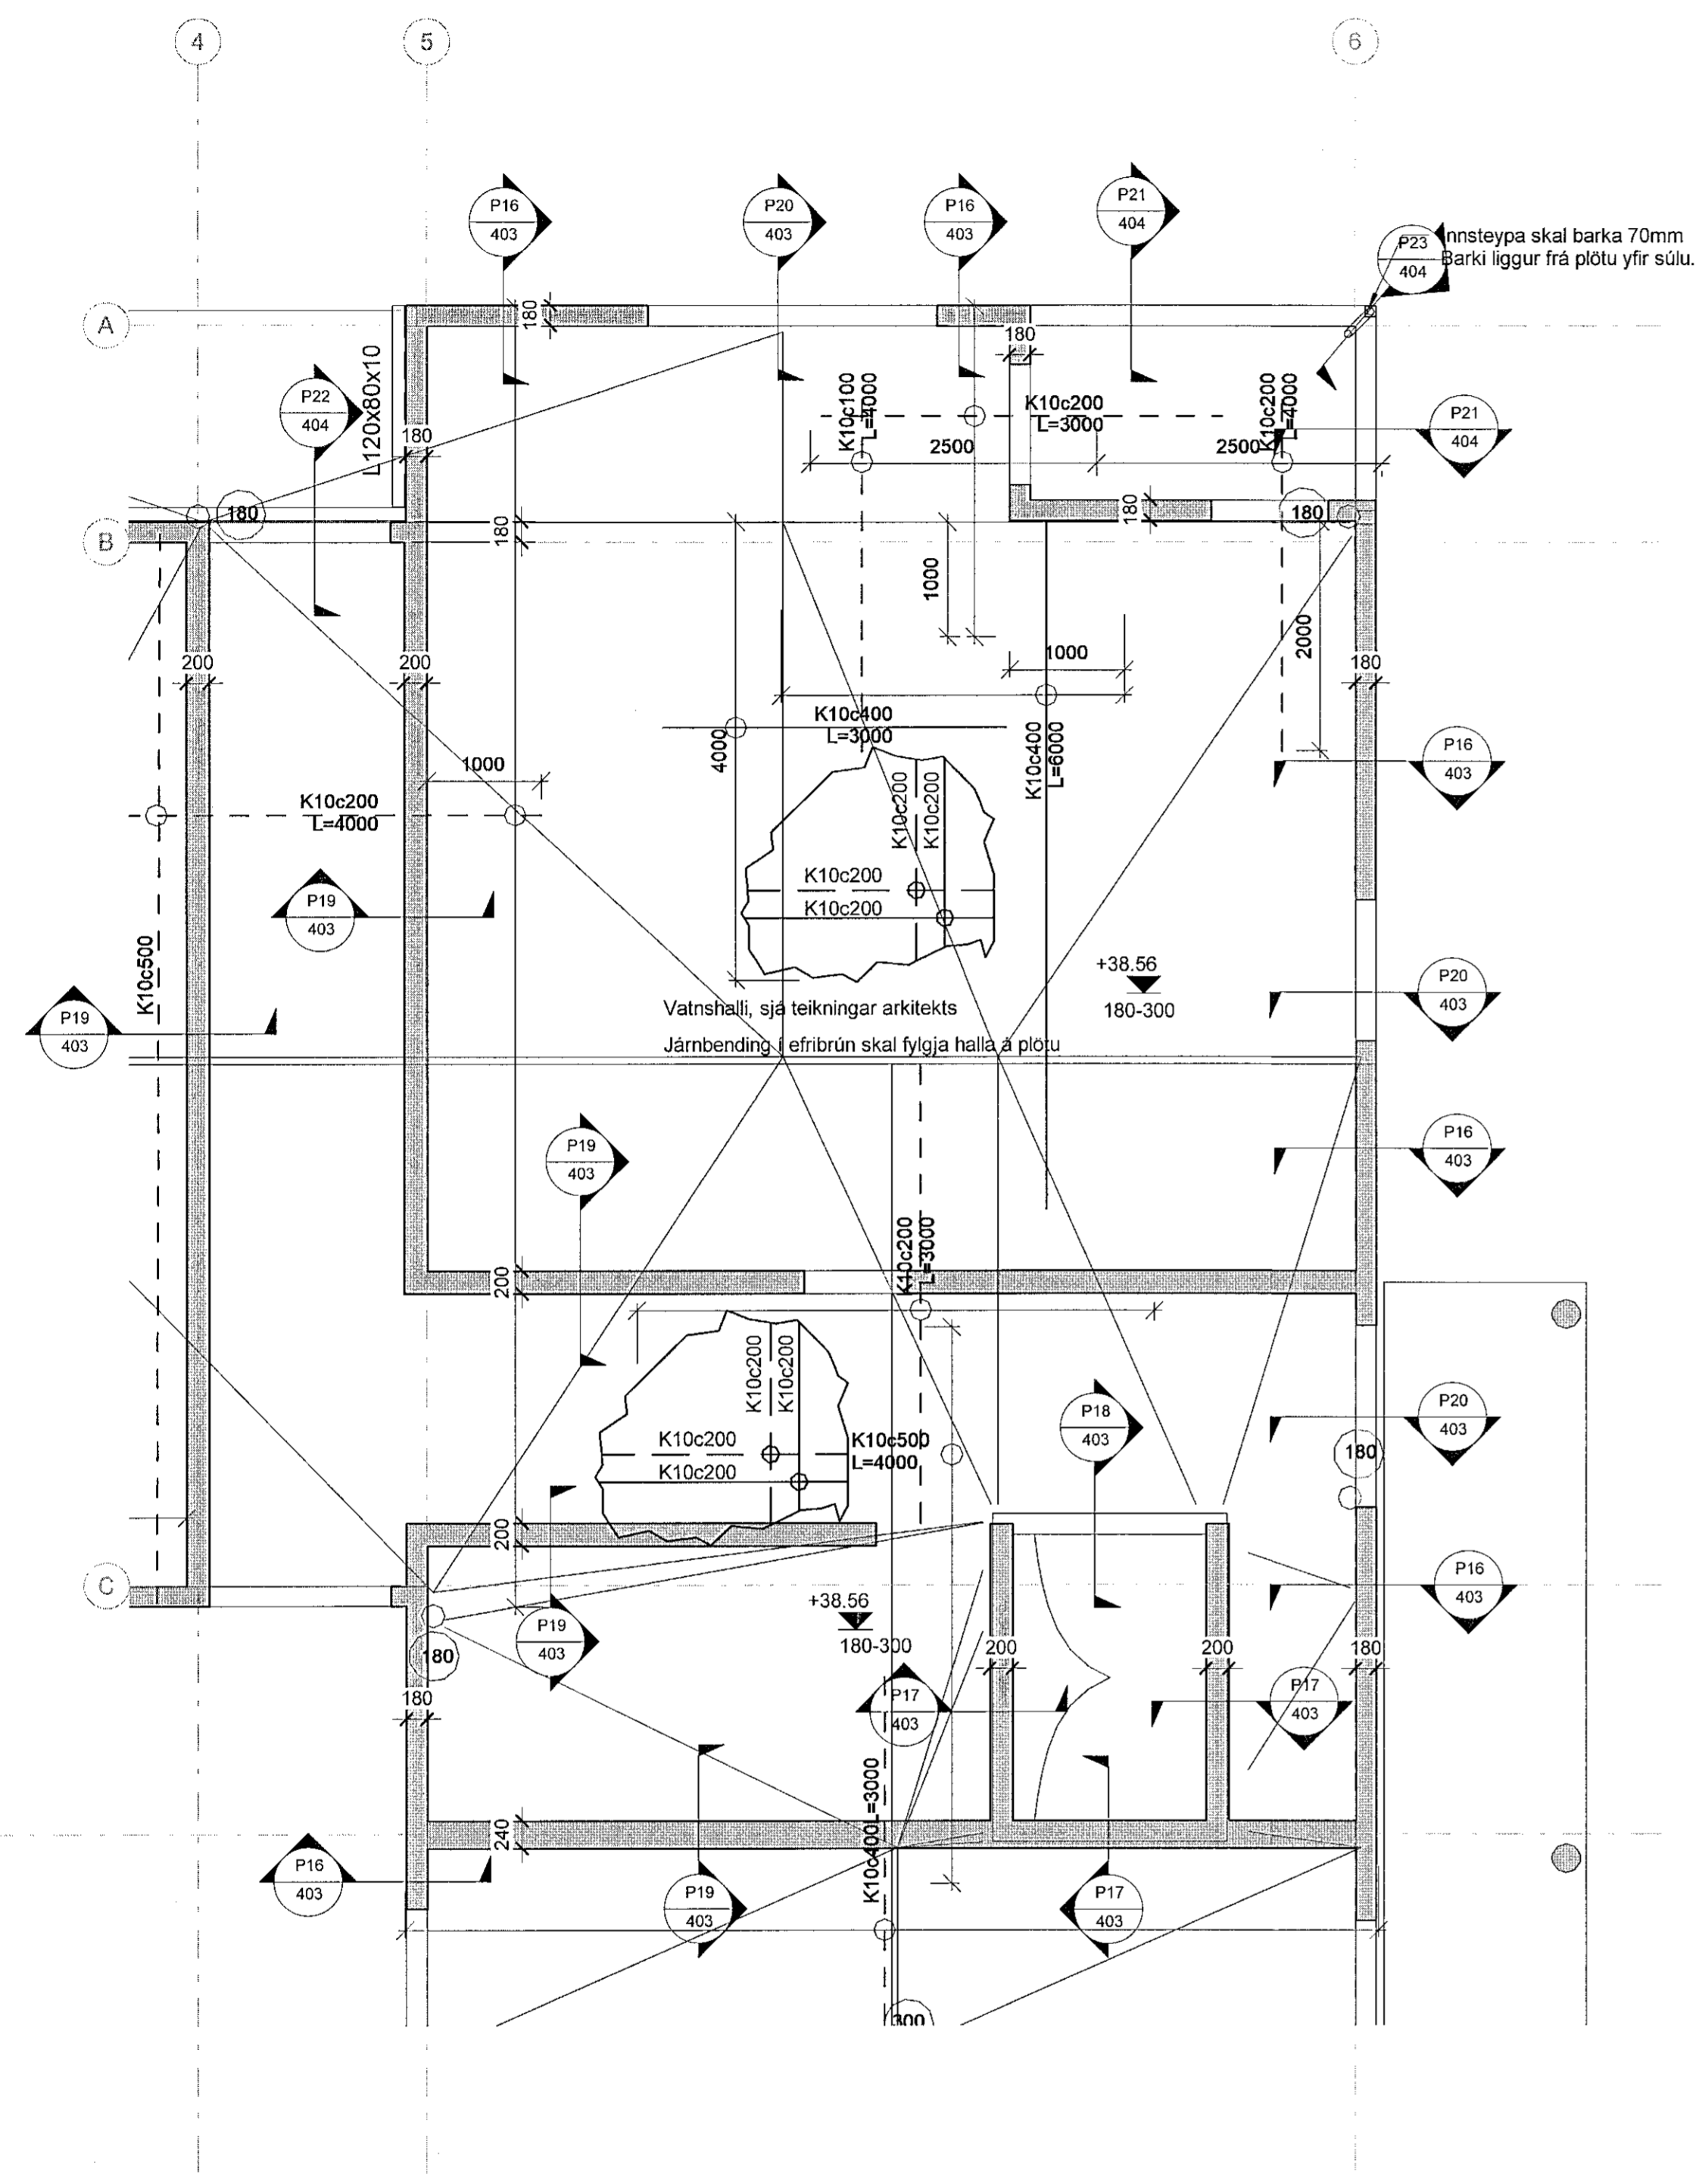

1 4. hæð - Þakplata og veggir - 2/3  
1 : 50

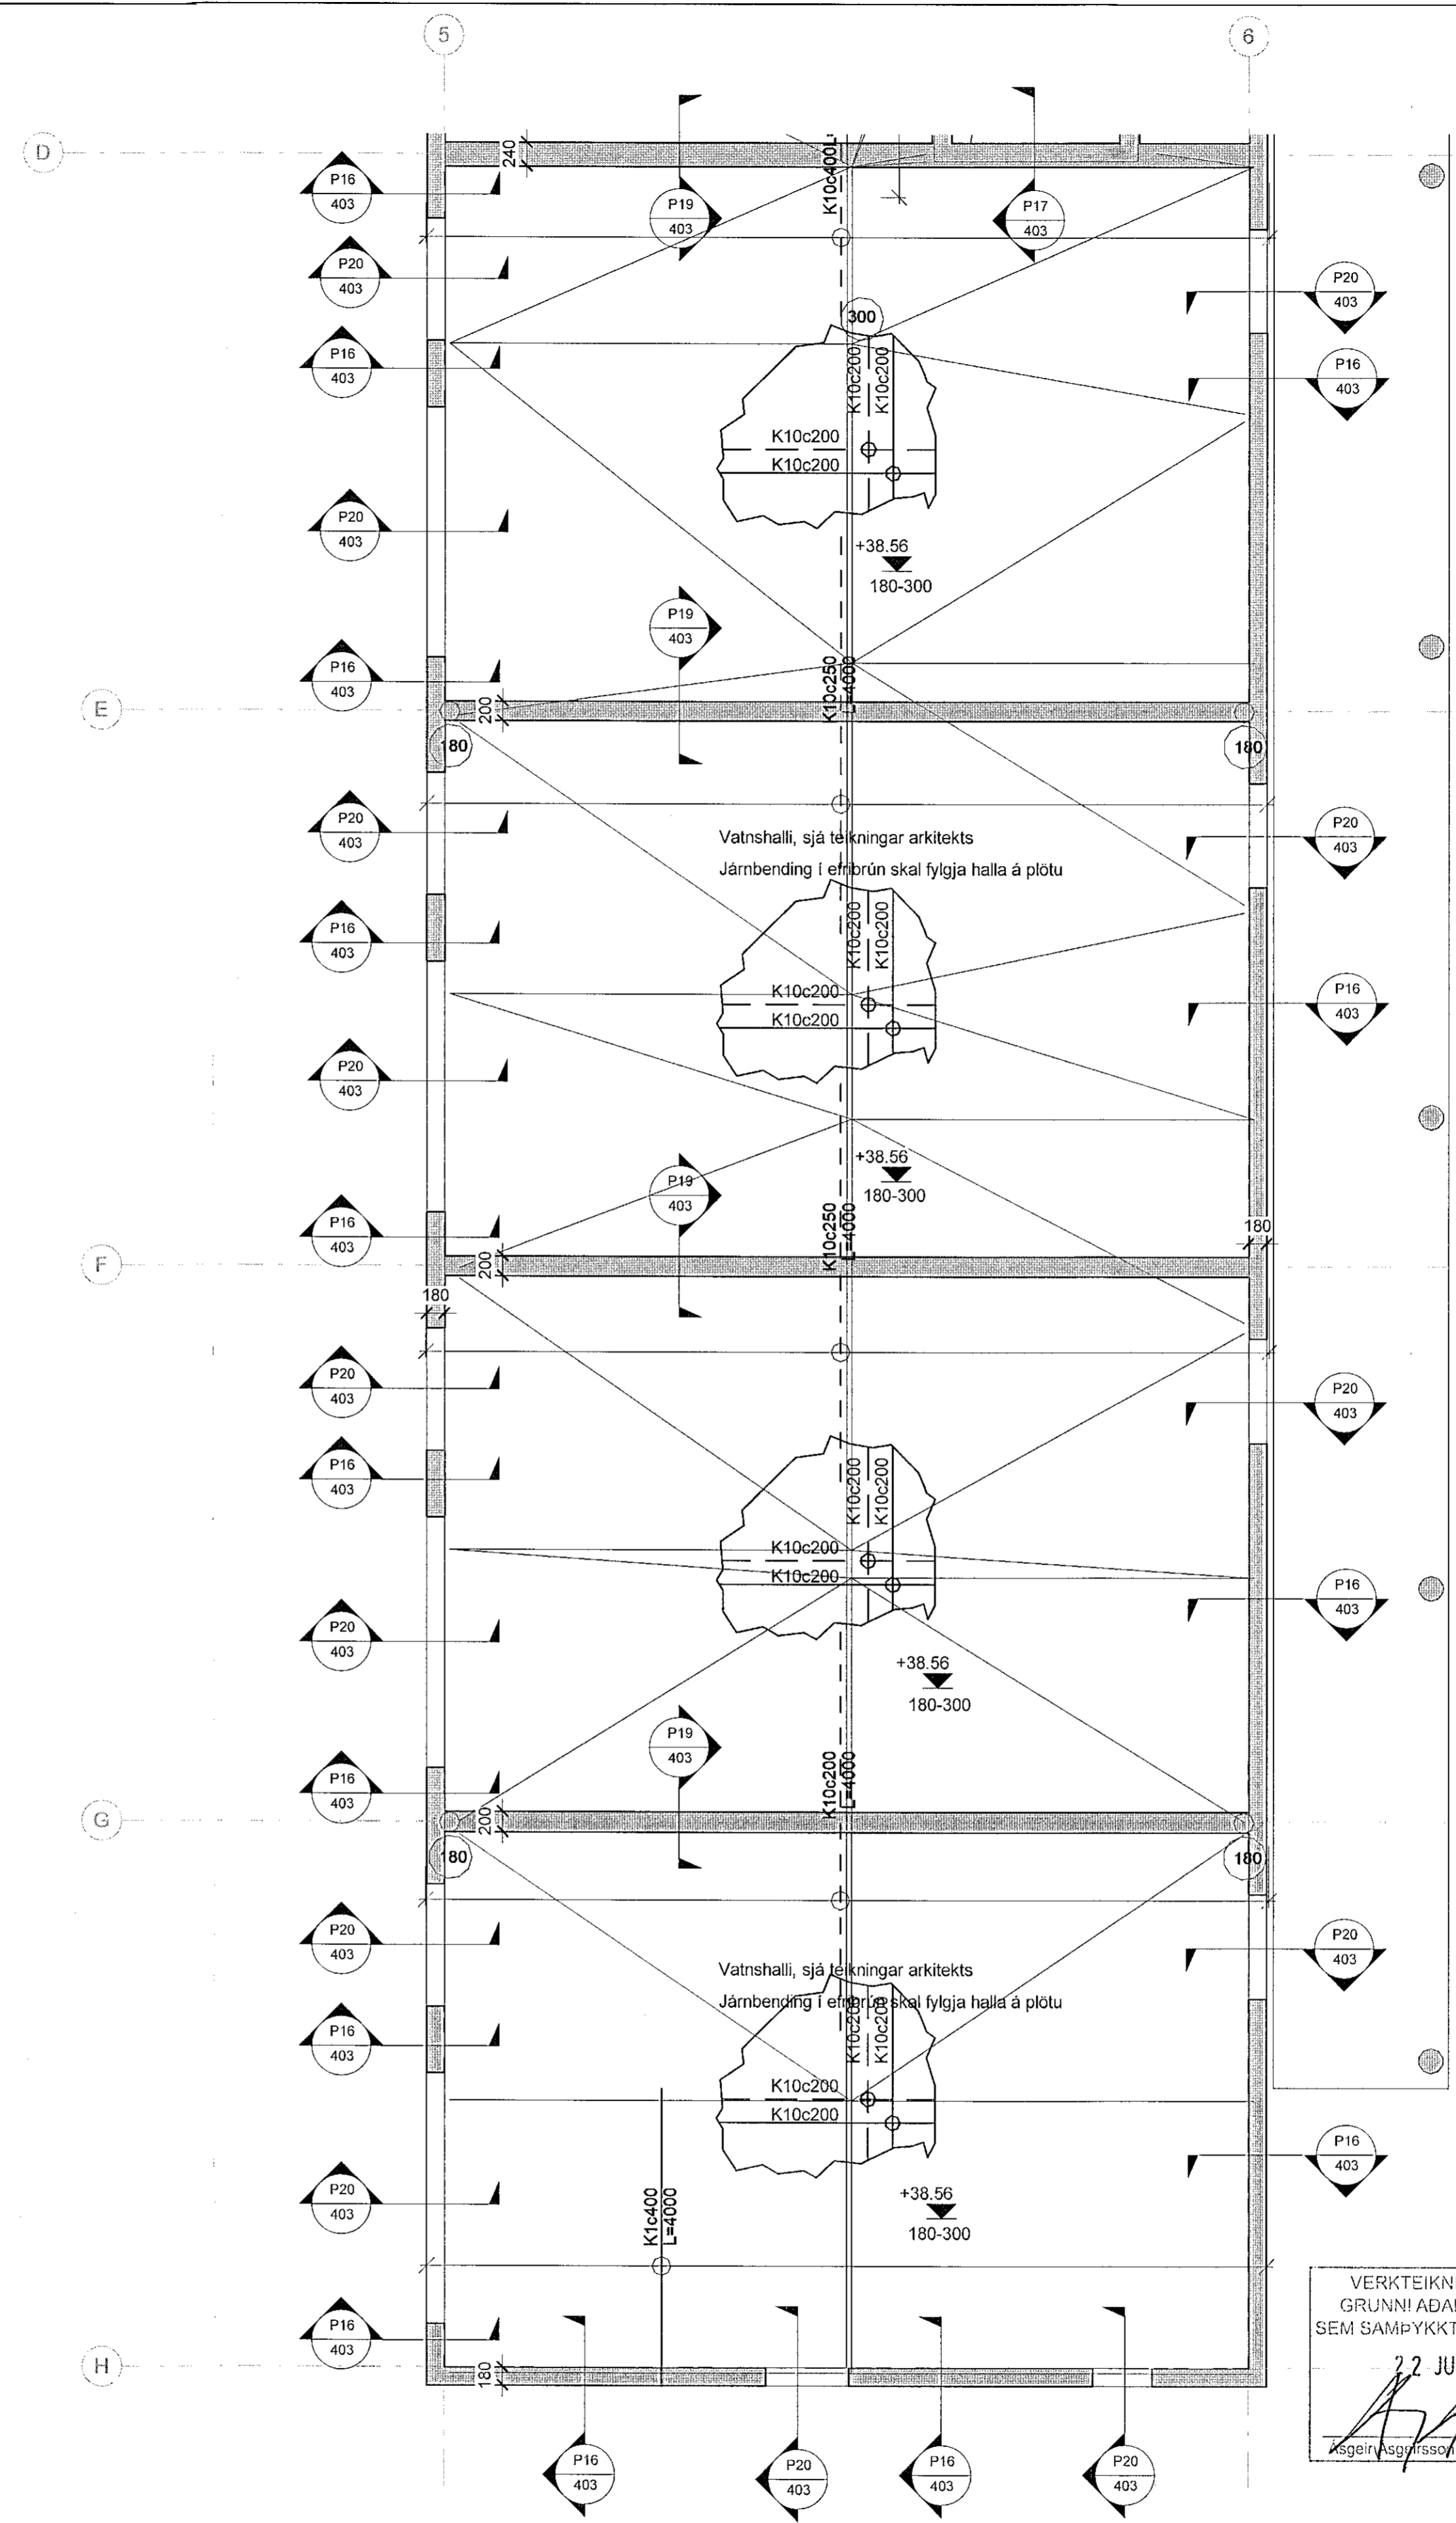

2 4. hæð - Þakplata og veggir - 3/3  
1 : 50

NR.	BREYTING	DAGS	BY
A	Verkleikning	2021-09-13	JDF

VERKTEIKNING GERD Á  
GRUNNI ADALUPPDRATTA  
SEM SAMÞYKKTIR VORU ÞANN:  
22. JUL 2021  
Asgeir Asgerisson • kt. 060161-5429