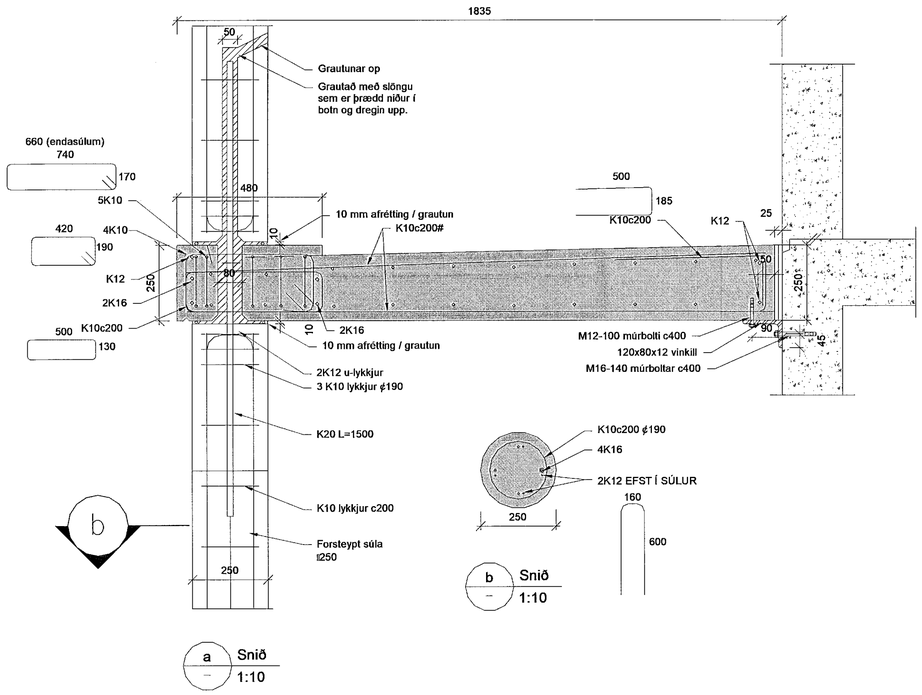

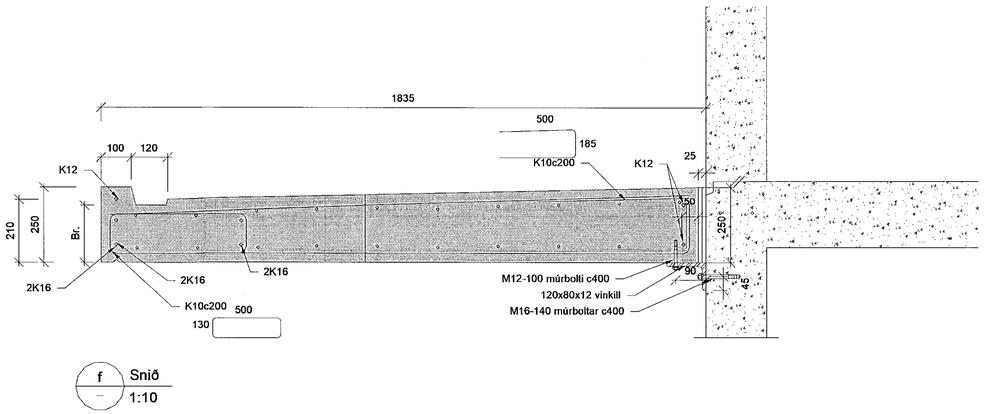

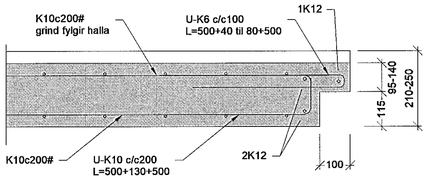

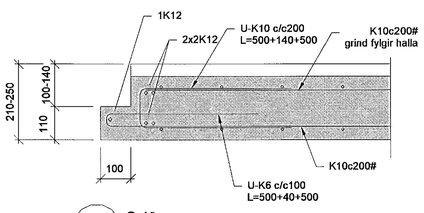

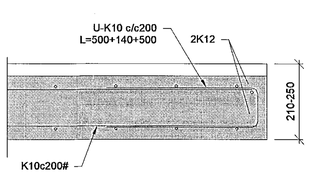

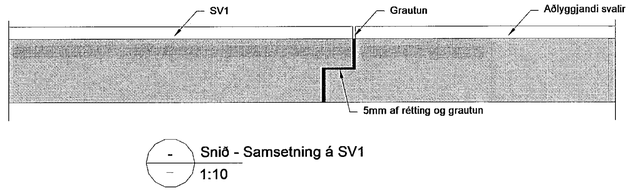

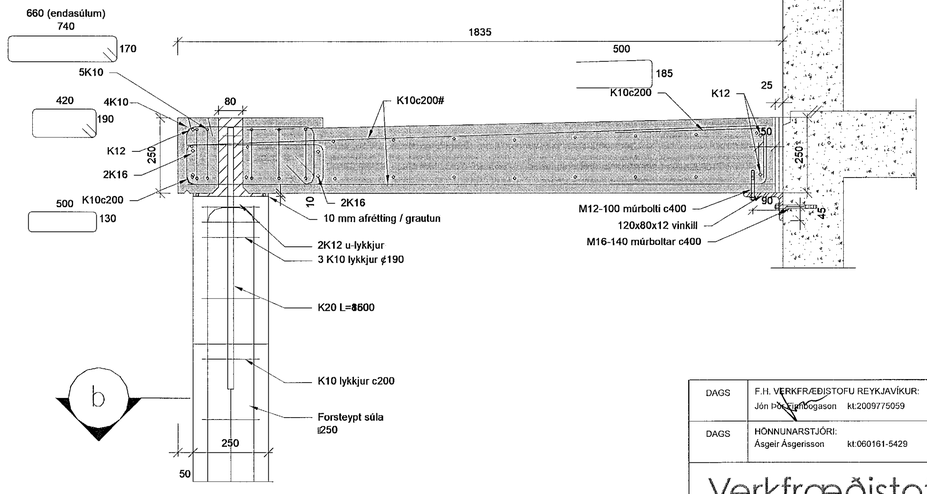

1 Svalagangar - Snið
1 : 10

Samþykkt þann
22. sep. 2021
f.h. byggingarfulltrúans í Hafnarfirði
Hjalmar A. Jónsson
HAJ

VERKTEIKNING GERÐ Á GRUNNI AÐALUPPDRÁTTA SEM SAMÞYKKTIR VORU ÞANN:
22 JUL 2021
Ásgeir Ásgeirsson - kt. 060161-5429

NR.	BREYTING	DAGS	BY
A	Verkteikning	2021-09-13	JÞF

DAGS	F.H. VERKFRÆÐISTOFU REYKJAVÍKUR: Jón Þór Þorvaldsson kt:2009775059
DAGS	HÖNNUNARSTJÓRI: Ásgeir Ásgeirsson kt:060161-5429

Verkfræðistofa REYKJAVÍKUR
FISKISLÓÐ 75, 101, REYKJAVIK KT: 560415-0600

VERK:
Nónhamar 3
Hafnarfjörður

TEIKNING:
BURÐARVIRKI
Svalagangar snið

VERKNR.:	MKV.:	
2104	**1 : 10**	
HANNAÐ: **AS**	TEIKNAÐ: **AS**	YFIRFARIÐ: **JÞF**
DAGS: **2021-06-18**	TEIKNING NR: **B421**	ÚTGÁFA NR.: **A**