

V:\2014\14238 Strandgata 31-33\1-Teikningar\2-Projekt_Navigatort\14238 - Strandgata 31-33\Sheets\B1-11.dwg

Samþykkt þarinn
10 JUN 2015
Byggingaáskildurinn / Hofnarfirði
Eh. Sigurður Steinar Jónsson

Áritun / Styrkjingur
Dagsetning aðaluppdráttar
17.12.2014 og 29.03.2015

Skýringar:
Skyggð svæði og heilar línur tákna veggir fyrir ofan plötu
Punktalína tákna Bitá í lofti.
Línan sýnir mörk á efringingu. Jám skal alltaf ná háfa skeytilengd út fyrir mörk efringingar. Sjá nánar á jarmateikningu.

Bending:
Útveggir og milliveggir, 200-250mm, með tvöfaldringingu K10 c/c 250 í báðar áttir
Tengjám upp í nýja veggir standa minnst 500 mm upp úr vegg/plötu límist í núverandi burðarvirki L=150mm
Í alla veggenda og kringum öll op komi 2 K12 bundinn í lykjur nema annað sé tekið fram.
Lykjur K10 c/c 250
500

Ekki má skeyta saman fleiri en, 4, hvert jám í þveranliði. Ekki má skeyta efringrúna járum saman yfir veggjum, súlum bitum og ekki má skeyta neðringrúna járum saman á miðju hafi á milli áseta.

Steypumót:
Bitá- og plötmót skulu hafa yfirhæð L/500 af fjárlægð milli fasta punkta.
STEYPUKÓTAR - SJÁ TEIKNINGU ARKITEKTS

Festingar:
Boltar, rær og skinnur skulu vera af gæðaflokki 8.8. Múrbotlar eru í gæðaflokki 5.8, boltar, skrúfur og naglar séu heitsinkhúðaðir.
Undir alla boltahaus og rær skal setja skifur með þvermál 3x (d=þvermál bolta) og þykkt 0,3d eða að lágmarki 4mm.

Stálvirki:
Bitar og súlur skulu vera í styrkleikaflokki S235 JR hjó minnsa og í samræmi við EN 10027-1 og EN 10025. Allt stál innanhús skal sandblásíð og grunnað. Stál utanhús (fyrir utan einangrun byggingar) skal heitgalvanhúsa miðað við tæringarflok 3 sjá almennar skýringar.
Öll mál skulu tekinn á staðnum fyrir smíði.


Tilvísanir:
Almennar skýringar: sjá teikningu nr. 14238-B0 000
Göt í plötum og veggjum: sjá gatateikningu
Allar málsetningar og hæðarkóta skal sannreyna með tilliti til aðstæðna á staðnum og teikningar arkitekta, þó þer að láta hönnuð vita af misræmi.

MÁL málsetningar á eldra burðarvirki
Varðandi styrkingar sjá Deilistöð B9-901, B9 902
BROTÞOLFLOKKUR STEYPU:
SJÁ BL. NR. 14238-B0 000

Ög. Dags. Skýring Hannað/Yfirfarð

VSB
VERKFRÆÐISTOFA
Bejarfranski 20 / 220 Hafnarfjörður
Kennitala 710769-2899
Sími 585 8600
vsb@vsb.is / www.vsb.is

Áritun séðhórnútar Björn Gústafsson Kt. 180550 4889 - bjorn@vsb.is		Verkhæti STRANDGATA 31-33 220 HAFNARFIRÐI	
Verkhæti Burðarvirki Kjallari Grunnmynd 2		Verkhæti Burðarvirki Kjallari Grunnmynd 2	
Hannað IHO	Teiknað IHO	Yfirfarð BG	Kvarði 1:50 / A1
Dags. 29.04.2015	Verkhæti 14238	Teikning B1-12	Síða - Útgáfa -

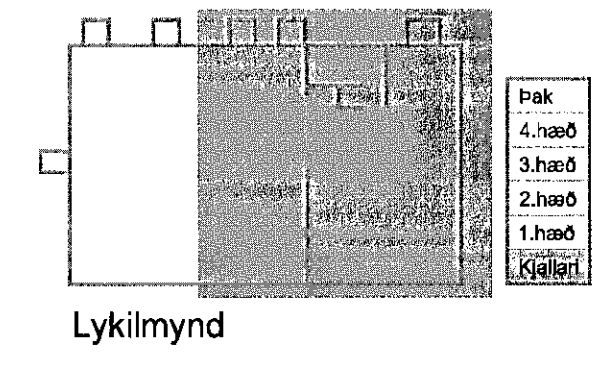

Lykilmynd