

Artun sérhönnuðar

Dagsetning aðaluppráttar

17.12.2014 og 27.03.2015


Skýringar:
Skýggð svæði og heilar línur tákna veggir fyrir ofan plötu

Punktalína táknar Bita í lofti.
Línur sýnir mörk á efribendingu. Járn skal alltaf ná háfa skeytilengd út fyrir mörk efrir bendingar. Sjá nánar á járnateikningu.

Bending:

Útveggir og milliveggr, 200-250mm, með tvöfaldrni bendingu K10 c/c 250 í báðar áttir

Tengijárn upp í nýja veggj standa minnst 500 mm upp úr vegg/plötu ílmist í núverandi burðarvirki L=150mm í alla veggenda og krúngum öil op komi 2 K12 bundinn í lykjur nema annað sé tekið fram.
Lykjur K10 c/c 250

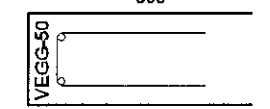

Ekki má skeyta saman fleiri en, 4, hvert járn í þversniði. Ekki má skeyta efrirbrúna járnnum saman yfir veggjum, súlum, bitum og ekki má skeyta neðirbrúna járnnum saman á milli háfa á milli áseta.

Steypumót:

Bita- og plötumót skulu hafa yfirhæð L/500 af fjarlægð milli fasta punkta.

STEYPUKÓTAR - SJÁ TEIKNINGU ARKITEKTS

Festingar:

Boltar, rær og skinnur skulu vera af gæðaflokkki 8.8. Múrþoltar eru í gæðaflokkki 5.8, boltar, skrúfur og naglar séu heilsinkhúðaðir.

Undir alla boltahaus og rær skal setja skífur með þvermál 3x4 (d=þvermál bolta) og þykkt 0,3d eða að lágmarki 4mm.

Stálvirki:

Bitar og súlur skulu vera í styrkleikaflokkki S235 JR hið minnsta og í samræmi við EN 10027-1 og EN 10025. Allt stál innanhúss skal sandblásið og grunnað. Stál utanhúss (fyrir utan einangrun byggingar) skal heilgávanhúða miðað við tæringartíð 3 sjá almennar skýringar.
Öil má skulu tekinn á staðnum fyrir smíði.

Tilvísanir:

Almennar skýringar: sjá teikningu nr. 14238-B0 000

Got í plötum og veggjum: sjá gataleikningu

Allar málsetningar og hæðarkóta skal sannreyna með tilliti til aðstæðna á staðnum og teikningar arkitekta, þó ber að láta hönnuð vita af misræmi.

MÁL málsetningar á eldra burðarvirki

Núverandi styrkingar sjá Deilsnið B9-901, B9 902

BROTÞOLSFLÖKKUR STEYPU:

SJÁ BL. NR. 14238-B0 000

Útg. Dags. Skýring Hannað/Yfirfarð


VSB
VERKFRÆDISTOFA

Bayjanbrauni 20 / 220 Hafnarfirður
Kennitala 710756-2899
Sími 595 8600
vsb@vsb.is / www.vsb.is

Artun sérhönnuðar
Björn Guðlafsson
Kf. 190550 4589 - bjorn@vsb.is

Björn Guðlafsson

Verkefni					
STRANDGATA 31-33					
220 HAFNARFIRÐI					
Verkefni					
Burðarvirki					
1. hæð					
Grunnmynd 2					
Hannað	Teknað	Yfirfarð	Kvarði	/A1	Síða
IHO	IHO	BG	1:50	/A1	-
Dags.	Verkefni	Teikning	Útgáfa		
29.04.2015	14238	B1 012	-		

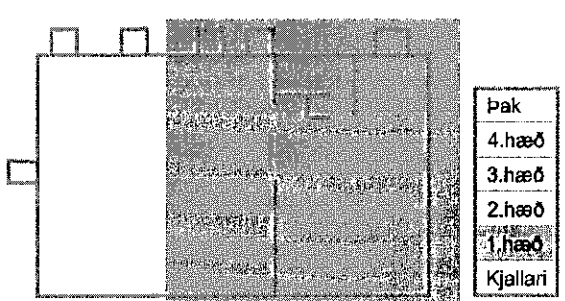

Lykilmynd